

Филиал публично-правовой компании "Роскадастр" по Московской области

полное наименование органа регистрации прав

Выписка из Единого государственного реестра недвижимости об объекте недвижимости

Сведения о характеристиках объекта недвижимости

На основании запроса от 31.03.2025, поступившего на рассмотрение 31.03.2025, сообщаем, что согласно записям Единого государственного реестра недвижимости:

Раздел 1 Лист 1

Здание			
вид объекта недвижимости			
Лист № 1 раздела 1	Всего листов раздела 1: 2	Всего разделов: 3	Всего листов выписки: 40
31.03.2025г. № КУВИ-001/2025-80718578			
Кадастровый номер:	50:13:0010315:211		
Номер кадастрового квартала:	50:13:0010315		
Дата присвоения кадастрового номера:	29.07.2012		
Ранее присвоенный государственный учетный номер:	Инвентарный номер 227:067-35036		
Местоположение:	Московская область, р-н Пушкинский, п Челюскинский, ул. Большая Тарасовская, ПГСК Березка.		
Площадь:	2201.4		
Назначение:	Нежилое		
Наименование:	гараж		
Количество этажей, в том числе подземных этажей:	2, в том числе подземных 1		
Материал наружных стен:	Из прочих материалов		
Год ввода в эксплуатацию по завершении строительства:	данные отсутствуют		
Год завершения строительства:	1999		
Кадастровая стоимость, руб.:	15948928.18		
Кадастровые номера иных объектов недвижимости, в пределах которых расположен объект недвижимости:	данные отсутствуют		
Кадастровые номера помещений, машино-мест, расположенных в здании или сооружении:	50:13:0010315:529, 50:13:0010315:530, 50:13:0010315:531, 50:13:0010315:532, 50:13:0010315:533, 50:13:0010315:534, 50:13:0010315:535, 50:13:0010315:536, 50:13:0010315:537, 50:13:0010315:611, 50:13:0010315:698, 50:13:0010315:707, 50:13:0010315:727, 50:13:0080318:1531, 50:13:0080422:618, 50:13:0080422:645, 50:13:0080422:1495, 50:13:0080422:1518, 50:13:0080422:1541, 50:13:0080422:1550, 50:13:0080422:1651, 50:13:0080422:2505, 50:13:0080422:2554, 50:13:0080422:2564, 50:13:0080422:2571		
Кадастровые номера объектов недвижимости, из которых образован объект недвижимости:	данные отсутствуют		
Кадастровые номера образованных объектов недвижимости:	данные отсутствуют		
Сведения о включении объекта недвижимости в состав предприятия как имущественного комплекса:	данные отсутствуют		



ДОКУМЕНТ ПОДПИСАН
ЭЛЕКТРОННОЙ ПОДПИСЬЮ

Сертификат: 009F0BDC181A023B64597F1E2579BEFB50

Владелец: ФЕДЕРАЛЬНАЯ СЛУЖБА ГОСУДАРСТВЕННОЙ
РЕГИСТРАЦИИ, КАДАСТРА И КАРТОГРАФИИ
Действителен: с 02.08.2024 по 26.10.2025

полное наименование должности

инициалы, фамилия

Здание			
вид объекта недвижимости			
Лист № 2 раздела 1	Всего листов раздела 1: 2	Всего разделов: 3	Всего листов выписки: 40
31.03.2025г. № КУВИ-001/2025-80718578			
Кадастровый номер:		50:13:0010315:211	
Сведения о включении объекта недвижимости в состав единого недвижимого комплекса:		данные отсутствуют	
Виды разрешенного использования:		данные отсутствуют	
Сведения о включении объекта недвижимости в реестр объектов культурного наследия:		данные отсутствуют	
Сведения о кадастровом инженере:		дата завершения кадастровых работ: 10.11.2008	
Статус записи об объекте недвижимости:		Сведения об объекте недвижимости имеют статус "актуальные, ранее учтенные"	
Особые отметки:		Сведения, необходимые для заполнения разделов: 2 - Сведения о зарегистрированных правах; 5 - Описание местоположения объекта недвижимости; 6 - Сведения о частях объекта недвижимости, отсутствуют.	
Получатель выписки:		Травин Владимир Леонидович	



ДОКУМЕНТ ПОДПИСАН
ЭЛЕКТРОННОЙ ПОДПИСЬЮ

Сертификат: 009F0BDC181A023B64597F1E2579BEFB50

Владелец: ФЕДЕРАЛЬНАЯ СЛУЖБА ГОСУДАРСТВЕННОЙ
РЕГИСТРАЦИИ, КАДАСТРА И КАРТОГРАФИИ
Действителен: с 02.08.2024 по 26.10.2025

полное наименование должности

инициалы, фамилия

Выписка из Единого государственного реестра недвижимости об объекте недвижимости
Перечень помещений, машино-мест, расположенных в здании, сооружении

Здание			
вид объекта недвижимости			
Лист № 1 раздела 7	Всего листов раздела 7: 1	Всего разделов: 3	Всего листов выписки: 40
31.03.2025г. № КУВИ-001/2025-80718578			
Кадастровый номер:		50:13:0010315:211	

N п/п	Кадастровый номер помещения, машино-места	Номер этажа (этажей)	Обозначение (номер) помещения, машино-места на поэтажном плане	Назначение помещения	Вид разрешенного использования	Площадь, м2
1	50:13:0010315:529	01	804	Нежилое	данные отсутствуют	120
2	50:13:0010315:530	01	783	Нежилое	данные отсутствуют	43.3
3	50:13:0010315:531	01	746	Нежилое	данные отсутствуют	43
4	50:13:0010315:532	01	754	Нежилое	данные отсутствуют	45.3
5	50:13:0010315:533	01	798	Нежилое	данные отсутствуют	41.6
6	50:13:0010315:534	01	800	Нежилое	данные отсутствуют	37.9
7	50:13:0010315:535	01	764	Нежилое	данные отсутствуют	39.4
8	50:13:0010315:536	01	795	Нежилое	данные отсутствуют	37.6
9	50:13:0010315:537	01	755	Нежилое	данные отсутствуют	45
10	50:13:0010315:611	подвал, 01	758	Нежилое	данные отсутствуют	40.3
11	50:13:0010315:698	1, подвал	789, 789	Нежилое	данные отсутствуют	39.7
12	50:13:0010315:707	1, подвальный	767, 767	Нежилое	данные отсутствуют	52.5
13	50:13:0010315:727	1, подвальный	788, 788	Нежилое	данные отсутствуют	39.3
14	50:13:0080318:1531	1	данные отсутствуют	Нежилое	данные отсутствуют	41.6
15	50:13:0080422:618	1, подвал	данные отсутствуют	Нежилое	данные отсутствуют	39.5
16	50:13:0080422:645	1, подвал	данные отсутствуют	Нежилое	данные отсутствуют	45
17	50:13:0080422:1495	1-й, -1-й	765, 765	Нежилое	данные отсутствуют	40.4
18	50:13:0080422:1518	1-й, -1-й	745, 745	Нежилое	данные отсутствуют	42.5
19	50:13:0080422:1541	1-й, -1-й	752, 752	Нежилое	данные отсутствуют	42.4
20	50:13:0080422:1550	1-й, -1-й	797, 797	Нежилое	данные отсутствуют	42.4
21	50:13:0080422:1651	1-й, -1-й	787, 787	Нежилое	Гаражный бокс	39.3
22	50:13:0080422:2505	1-й, -1-й	799, 799	Нежилое	Гаражный бокс	42.4
23	50:13:0080422:2554	1-й, -1-й	757, 757	Нежилое	Гаражный бокс	40.7
24	50:13:0080422:2564	1-й, -1-й	794, 794	Нежилое	Гаражный бокс	41.3
25	50:13:0080422:2571	1-й, -1-й	756, 756	Нежилое	Гаражный бокс	44.5

полное наименование должности	 ДОКУМЕНТ ПОДПИСАН ЭЛЕКТРОННОЙ ПОДПИСЬЮ Сертификат: 009F0BDC181A023B64597F1E2579BEFB50 Владелец: ФЕДЕРАЛЬНАЯ СЛУЖБА ГОСУДАРСТВЕННОЙ РЕГИСТРАЦИИ, КАДАСТРА И КАРТОГРАФИИ Действителен: с 02.08.2024 по 26.10.2025	инициалы, фамилия

Выписка из Единого государственного реестра недвижимости об объекте недвижимости
План расположения помещения, машино-места на этаже (плане этажа)

Здание			
вид объекта недвижимости			
Лист № 1 раздела 8	Всего листов раздела 8: 37	Всего разделов: 3	Всего листов выписки: 40
31.03.2025г. № КУВИ-001/2025-80718578			
Кадастровый номер: 50:13:0010315:211		Номер этажа (этажей): 01	

полное наименование должности		ДОКУМЕНТ ПОДПИСАН	инициалы, фамилия
		ЭЛЕКТРОННОЙ ПОДПИСЬЮ	
	Сертификат: 009F0BDC181A023B64597F1E2579BEFB50		
	Владелец: ФЕДЕРАЛЬНАЯ СЛУЖБА ГОСУДАРСТВЕННОЙ РЕГИСТРАЦИИ, КАДАСТРА И КАРТОГРАФИИ Действителен: с 02.08.2024 по 26.10.2025		

Здание			
вид объекта недвижимости			
Лист № 2 раздела 8	Всего листов раздела 8: 37	Всего разделов: 3	Всего листов выписки: 40
31.03.2025г. № КУВИ-001/2025-80718578			
Кадастровый номер: 50:13:0010315:211		Номер этажа (этажей): 01	

полное наименование должности	 ДОКУМЕНТ ПОДПИСАН ЭЛЕКТРОННОЙ ПОДПИСЬЮ Сертификат: 009F0BDC181A023B64597F1E2579BEFB50 Владелец: ФЕДЕРАЛЬНАЯ СЛУЖБА ГОСУДАРСТВЕННОЙ РЕГИСТРАЦИИ, КАДАСТРА И КАРТОГРАФИИ Действителен: с 02.08.2024 по 26.10.2025	инициалы, фамилия

Здание			
вид объекта недвижимости			
Лист № 3 раздела 8	Всего листов раздела 8: 37	Всего разделов: 3	Всего листов выписки: 40
31.03.2025г. № КУВИ-001/2025-80718578			
Кадастровый номер: 50:13:0010315:211		Номер этажа (этажей): 01	

полное наименование должности	 ДОКУМЕНТ ПОДПИСАН ЭЛЕКТРОННОЙ ПОДПИСЬЮ Сертификат: 009F0BDC181A023B64597F1E2579BEFB50 Владелец: ФЕДЕРАЛЬНАЯ СЛУЖБА ГОСУДАРСТВЕННОЙ РЕГИСТРАЦИИ, КАДАСТРА И КАРТОГРАФИИ Действителен: с 02.08.2024 по 26.10.2025	инициалы, фамилия

Здание			
вид объекта недвижимости			
Лист № 4 раздела 8	Всего листов раздела 8: 37	Всего разделов: 3	Всего листов выписки: 40
31.03.2025г. № КУВИ-001/2025-80718578			
Кадастровый номер: 50:13:0010315:211		Номер этажа (этажей): 01	

полное наименование должности	 ДОКУМЕНТ ПОДПИСАН ЭЛЕКТРОННОЙ ПОДПИСЬЮ Сертификат: 009F0BDC181A023B64597F1E2579BEFB50 Владелец: ФЕДЕРАЛЬНАЯ СЛУЖБА ГОСУДАРСТВЕННОЙ РЕГИСТРАЦИИ, КАДАСТРА И КАРТОГРАФИИ Действителен: с 02.08.2024 по 26.10.2025	инициалы, фамилия

Здание			
вид объекта недвижимости			
Лист № 5 раздела 8	Всего листов раздела 8: 37	Всего разделов: 3	Всего листов выписки: 40
31.03.2025г. № КУВИ-001/2025-80718578			
Кадастровый номер: 50:13:0010315:211		Номер этажа (этажей): 01	

полное наименование должности	 ДОКУМЕНТ ПОДПИСАН ЭЛЕКТРОННОЙ ПОДПИСЬЮ Сертификат: 009F0BDC181A023B64597F1E2579BEFB50 Владелец: ФЕДЕРАЛЬНАЯ СЛУЖБА ГОСУДАРСТВЕННОЙ РЕГИСТРАЦИИ, КАДАСТРА И КАРТОГРАФИИ Действителен: с 02.08.2024 по 26.10.2025	инициалы, фамилия

Здание			
вид объекта недвижимости			
Лист № 6 раздела 8	Всего листов раздела 8: 37	Всего разделов: 3	Всего листов выписки: 40
31.03.2025г. № КУВИ-001/2025-80718578			
Кадастровый номер: 50:13:0010315:211		Номер этажа (этажей): 01	

полное наименование должности	 ДОКУМЕНТ ПОДПИСАН ЭЛЕКТРОННОЙ ПОДПИСЬЮ Сертификат: 009F0BDC181A023B64597F1E2579BEFB50 Владелец: ФЕДЕРАЛЬНАЯ СЛУЖБА ГОСУДАРСТВЕННОЙ РЕГИСТРАЦИИ, КАДАСТРА И КАРТОГРАФИИ Действителен: с 02.08.2024 по 26.10.2025	инициалы, фамилия

Здание			
вид объекта недвижимости			
Лист № 7 раздела 8	Всего листов раздела 8: 37	Всего разделов: 3	Всего листов выписки: 40
31.03.2025г. № КУВИ-001/2025-80718578			
Кадастровый номер: 50:13:0010315:211		Номер этажа (этажей): 01	

полное наименование должности	 ДОКУМЕНТ ПОДПИСАН ЭЛЕКТРОННОЙ ПОДПИСЬЮ Сертификат: 009F0BDC181A023B64597F1E2579BEFB50 Владелец: ФЕДЕРАЛЬНАЯ СЛУЖБА ГОСУДАРСТВЕННОЙ РЕГИСТРАЦИИ, КАДАСТРА И КАРТОГРАФИИ Действителен: с 02.08.2024 по 26.10.2025	инициалы, фамилия


Здание			
вид объекта недвижимости			
Лист № 8 раздела 8	Всего листов раздела 8: 37	Всего разделов: 3	Всего листов выписки: 40
31.03.2025г. № КУВИ-001/2025-80718578			
Кадастровый номер: 50:13:0010315:211		Номер этажа (этажей): 01	

полное наименование должности	 ДОКУМЕНТ ПОДПИСАН ЭЛЕКТРОННОЙ ПОДПИСЬЮ Сертификат: 009F0BDC181A023B64597F1E2579BEFB50 Владелец: ФЕДЕРАЛЬНАЯ СЛУЖБА ГОСУДАРСТВЕННОЙ РЕГИСТРАЦИИ, КАДАСТРА И КАРТОГРАФИИ Действителен: с 02.08.2024 по 26.10.2025	инициалы, фамилия

Здание			
вид объекта недвижимости			
Лист № 9 раздела 8	Всего листов раздела 8: 37	Всего разделов: 3	Всего листов выписки: 40
31.03.2025г. № КУВИ-001/2025-80718578			
Кадастровый номер: 50:13:0010315:211		Номер этажа (этажей): 01	

полное наименование должности	 ДОКУМЕНТ ПОДПИСАН ЭЛЕКТРОННОЙ ПОДПИСЬЮ Сертификат: 009F0BDC181A023B64597F1E2579BEFB50 Владелец: ФЕДЕРАЛЬНАЯ СЛУЖБА ГОСУДАРСТВЕННОЙ РЕГИСТРАЦИИ, КАДАСТРА И КАРТОГРАФИИ Действителен: с 02.08.2024 по 26.10.2025	инициалы, фамилия

Здание			
вид объекта недвижимости			
Лист № 10 раздела 8	Всего листов раздела 8: 37	Всего разделов: 3	Всего листов выписки: 40
31.03.2025г. № КУВИ-001/2025-80718578			
Кадастровый номер: 50:13:0010315:211		Номер этажа (этажей): подвал, 01	

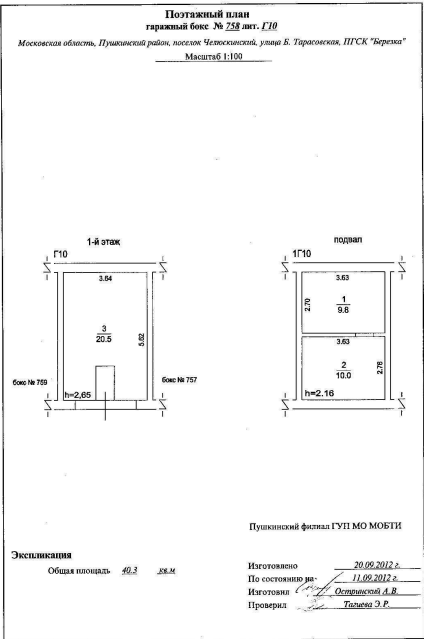

Масштаб 1

полное наименование должности	 ДОКУМЕНТ ПОДПИСАН ЭЛЕКТРОННОЙ ПОДПИСЬЮ Сертификат: 009F0BDC181A023B64597F1E2579BEFB50 Владелец: ФЕДЕРАЛЬНАЯ СЛУЖБА ГОСУДАРСТВЕННОЙ РЕГИСТРАЦИИ, КАДАСТРА И КАРТОГРАФИИ Действителен: с 02.08.2024 по 26.10.2025	инициалы, фамилия

Здание			
вид объекта недвижимости			
Лист № 11 раздела 8	Всего листов раздела 8: 37	Всего разделов: 3	Всего листов выписки: 40
31.03.2025г. № КУВИ-001/2025-80718578			
Кадастровый номер: 50:13:0010315:211		Номер этажа (этажей): 1	

ЛИСТ 6


ТЕХНИЧЕСКИЙ ПЛАН ПОМЕЩЕНИЯ

План части этажа

Масштаб 1:200

часть 1 этажа

Бокс 789

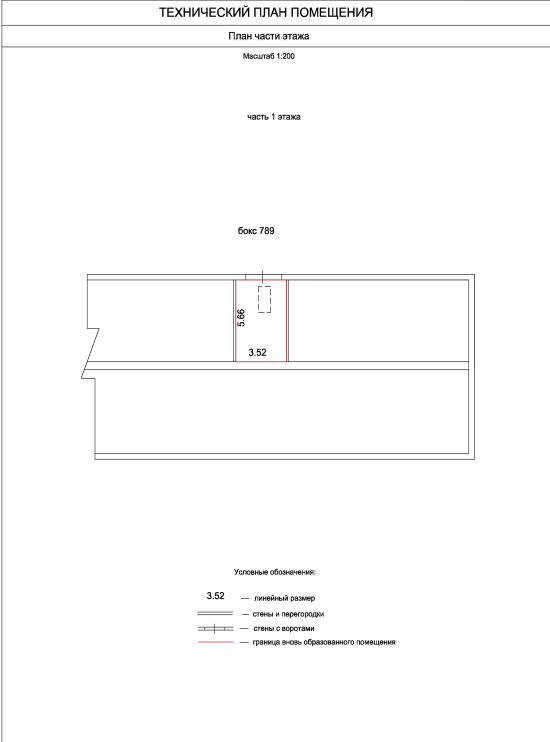

Условные обозначения:

3.52 — линейный размер

— стены и перегородки

— стены с воротами

— граница вновь образованного помещения

Масштаб 1




ДОКУМЕНТ ПОДПИСАН
ЭЛЕКТРОННОЙ ПОДПИСЬЮ

Сертификат: 009F0BDC181A023B64597F1E2579BEFB50

Владелец: ФЕДЕРАЛЬНАЯ СЛУЖБА ГОСУДАРСТВЕННОЙ
РЕГИСТРАЦИИ, КАДАСТРА И КАРТОГРАФИИ

Действителен: с 02.08.2024 по 26.10.2025

полное наименование должности	инициалы, фамилия
-------------------------------	-------------------

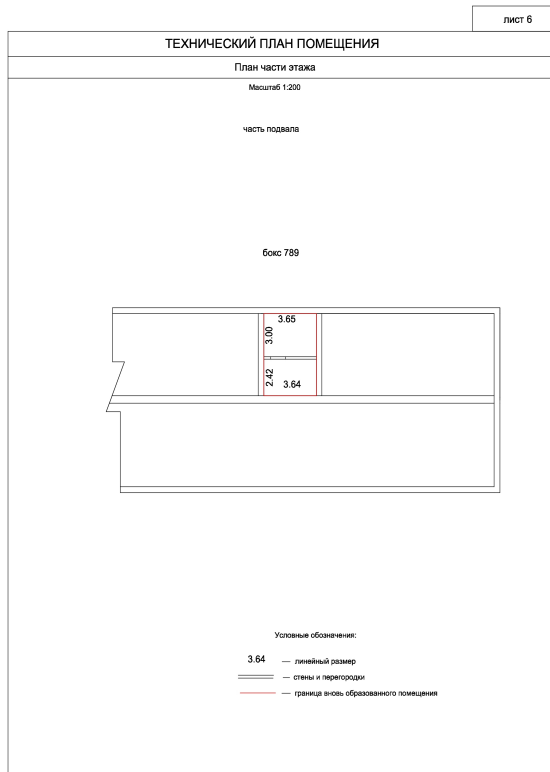

Масштаб 1



ДОКУМЕНТ ПОДПИСАН
ЭЛЕКТРОННОЙ ПОДПИСЬЮ

Сертификат: 009F0BDC181A023B64597F1E2579BEFB50

Владелец: ФЕДЕРАЛЬНАЯ СЛУЖБА ГОСУДАРСТВЕННОЙ

РЕГИСТРАЦИИ, КАДАСТРА И КАРТОГРАФИИ

Действителен: с 02.08.2024 по 26.10.2025

полное наименование должности

инициалы, фамилия

Здание			
вид объекта недвижимости			
Лист № 13 раздела 8	Всего листов раздела 8: 37	Всего разделов: 3	Всего листов выписки: 40
31.03.2025г. № КУВИ-001/2025-80718578			
Кадастровый номер: 50:13:0010315:211		Номер этажа (этажей): 1	




полное наименование должности	 ДОКУМЕНТ ПОДПИСАН ЭЛЕКТРОННОЙ ПОДПИСЬЮ Сертификат: 009F0BDC181A023B64597F1E2579BEFB50 Владелец: ФЕДЕРАЛЬНАЯ СЛУЖБА ГОСУДАРСТВЕННОЙ РЕГИСТРАЦИИ, КАДАСТРА И КАРТОГРАФИИ Действителен: с 02.08.2024 по 26.10.2025	инициалы, фамилия

Здание			
вид объекта недвижимости			
Лист № 14 раздела 8	Всего листов раздела 8: 37	Всего разделов: 3	Всего листов выписки: 40
31.03.2025г. № КУВИ-001/2025-80718578			
Кадастровый номер: 50:13:0010315:211		Номер этажа (этажей): подвальный	



полное наименование должности		ДОКУМЕНТ ПОДПИСАН ЭЛЕКТРОННОЙ ПОДПИСЬЮ	инициалы, фамилия
	Сертификат: 009F0BDC181A023B64597F1E2579BEFB50		
	Владелец: ФЕДЕРАЛЬНАЯ СЛУЖБА ГОСУДАРСТВЕННОЙ РЕГИСТРАЦИИ, КАДАСТРА И КАРТОГРАФИИ Действителен: с 02.08.2024 по 26.10.2025		

Здание			
вид объекта недвижимости			
Лист № 15 раздела 8	Всего листов раздела 8: 37	Всего разделов: 3	Всего листов выписки: 40
31.03.2025г. № КУВИ-001/2025-80718578			
Кадастровый номер: 50:13:0010315:211		Номер этажа (этажей): 1	

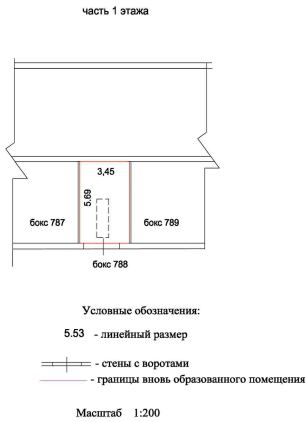

Масштаб 1




ДОКУМЕНТ ПОДПИСАН
ЭЛЕКТРОННОЙ ПОДПИСЬЮ

Сертификат: 009F0BDC181A023B64597F1E2579BEFB50
Владелец: ФЕДЕРАЛЬНАЯ СЛУЖБА ГОСУДАРСТВЕННОЙ
РЕГИСТРАЦИИ, КАДАСТРА И КАРТОГРАФИИ
Действителен: с 02.08.2024 по 26.10.2025

полное наименование должности	инициалы, фамилия
-------------------------------	-------------------

Здание			
вид объекта недвижимости			
Лист № 16 раздела 8	Всего листов раздела 8: 37	Всего разделов: 3	Всего листов выписки: 40
31.03.2025г. № КУВИ-001/2025-80718578			
Кадастровый номер: 50:13:0010315:211		Номер этажа (этажей): подвальный	

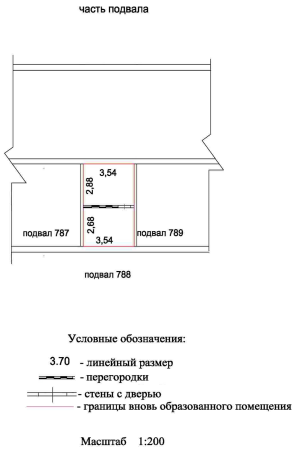

Масштаб 1

полное наименование должности	 ДОКУМЕНТ ПОДПИСАН ЭЛЕКТРОННОЙ ПОДПИСЬЮ Сертификат: 009F0BDC181A023B64597F1E2579BEFB50 Владелец: ФЕДЕРАЛЬНАЯ СЛУЖБА ГОСУДАРСТВЕННОЙ РЕГИСТРАЦИИ, КАДАСТРА И КАРТОГРАФИИ Действителен: с 02.08.2024 по 26.10.2025	инициалы, фамилия

Здание			
вид объекта недвижимости			
Лист № 17 раздела 8	Всего листов раздела 8: 37	Всего разделов: 3	Всего листов выписки: 40
31.03.2025г. № КУВИ-001/2025-80718578			
Кадастровый номер: 50:13:0010315:211		Номер этажа (этажей):	

полное наименование должности	 ДОКУМЕНТ ПОДПИСАН ЭЛЕКТРОННОЙ ПОДПИСЬЮ Сертификат: 009F0BDC181A023B64597F1E2579BEFB50 Владелец: ФЕДЕРАЛЬНАЯ СЛУЖБА ГОСУДАРСТВЕННОЙ РЕГИСТРАЦИИ, КАДАСТРА И КАРТОГРАФИИ Действителен: с 02.08.2024 по 26.10.2025	инициалы, фамилия


Здание			
вид объекта недвижимости			
Лист № 18 раздела 8	Всего листов раздела 8: 37	Всего разделов: 3	Всего листов выписки: 40
31.03.2025г. № КУВИ-001/2025-80718578			
Кадастровый номер: 50:13:0010315:211		Номер этажа (этажей):	

полное наименование должности	 ДОКУМЕНТ ПОДПИСАН ЭЛЕКТРОННОЙ ПОДПИСЬЮ Сертификат: 009F0BDC181A023B64597F1E2579BEFB50 Владелец: ФЕДЕРАЛЬНАЯ СЛУЖБА ГОСУДАРСТВЕННОЙ РЕГИСТРАЦИИ, КАДАСТРА И КАРТОГРАФИИ Действителен: с 02.08.2024 по 26.10.2025	инициалы, фамилия

Здание			
вид объекта недвижимости			
Лист № 19 раздела 8	Всего листов раздела 8: 37	Всего разделов: 3	Всего листов выписки: 40
31.03.2025г. № КУВИ-001/2025-80718578			
Кадастровый номер: 50:13:0010315:211		Номер этажа (этажей):	

полное наименование должности	 ДОКУМЕНТ ПОДПИСАН ЭЛЕКТРОННОЙ ПОДПИСЬЮ Сертификат: 009F0BDC181A023B64597F1E2579BEFB50 Владелец: ФЕДЕРАЛЬНАЯ СЛУЖБА ГОСУДАРСТВЕННОЙ РЕГИСТРАЦИИ, КАДАСТРА И КАРТОГРАФИИ Действителен: с 02.08.2024 по 26.10.2025	инициалы, фамилия

Здание			
вид объекта недвижимости			
Лист № 20 раздела 8	Всего листов раздела 8: 37	Всего разделов: 3	Всего листов выписки: 40
31.03.2025г. № КУВИ-001/2025-80718578			
Кадастровый номер: 50:13:0010315:211		Номер этажа (этажей): 1-й	

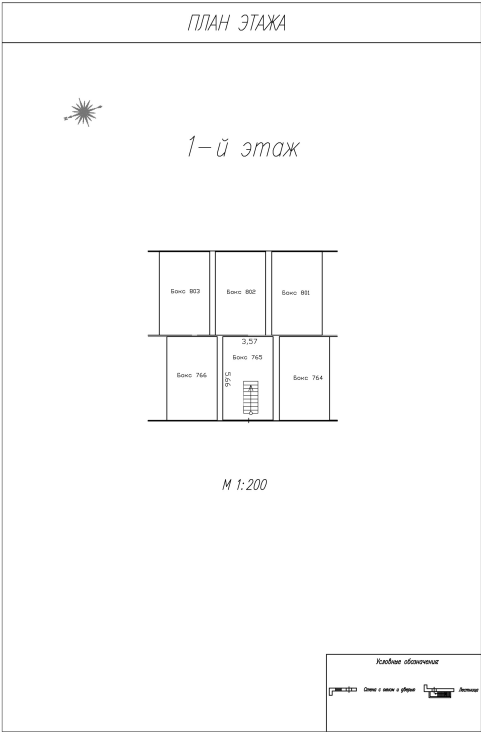

Масштаб 1




ДОКУМЕНТ ПОДПИСАН
ЭЛЕКТРОННОЙ ПОДПИСЬЮ

Сертификат: 009F0BDC181A023B64597F1E2579BEFB50
Владелец: ФЕДЕРАЛЬНАЯ СЛУЖБА ГОСУДАРСТВЕННОЙ
РЕГИСТРАЦИИ, КАДАСТРА И КАРТОГРАФИИ
Действителен: с 02.08.2024 по 26.10.2025

полное наименование должности	инициалы, фамилия
-------------------------------	-------------------


Здание			
вид объекта недвижимости			
Лист № 21 раздела 8	Всего листов раздела 8: 37	Всего разделов: 3	Всего листов выписки: 40
31.03.2025г. № КУВИ-001/2025-80718578			
Кадастровый номер: 50:13:0010315:211		Номер этажа (этажей): -1-й	

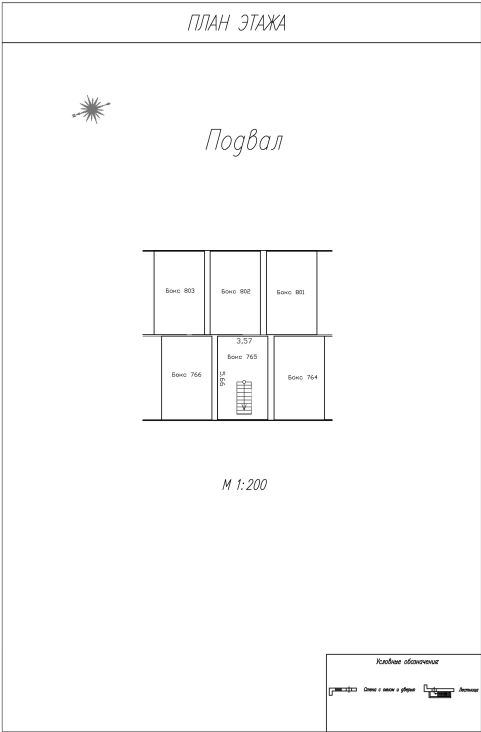

Масштаб 1

полное наименование должности	 ДОКУМЕНТ ПОДПИСАН ЭЛЕКТРОННОЙ ПОДПИСЬЮ Сертификат: 009F0BDC181A023B64597F1E2579BEFB50 Владелец: ФЕДЕРАЛЬНАЯ СЛУЖБА ГОСУДАРСТВЕННОЙ РЕГИСТРАЦИИ, КАДАСТРА И КАРТОГРАФИИ Действителен: с 02.08.2024 по 26.10.2025	инициалы, фамилия


Здание			
вид объекта недвижимости			
Лист № 22 раздела 8	Всего листов раздела 8: 37	Всего разделов: 3	Всего листов выписки: 40
31.03.2025г. № КУВИ-001/2025-80718578			
Кадастровый номер: 50:13:0010315:211		Номер этажа (этажей): 1-й	

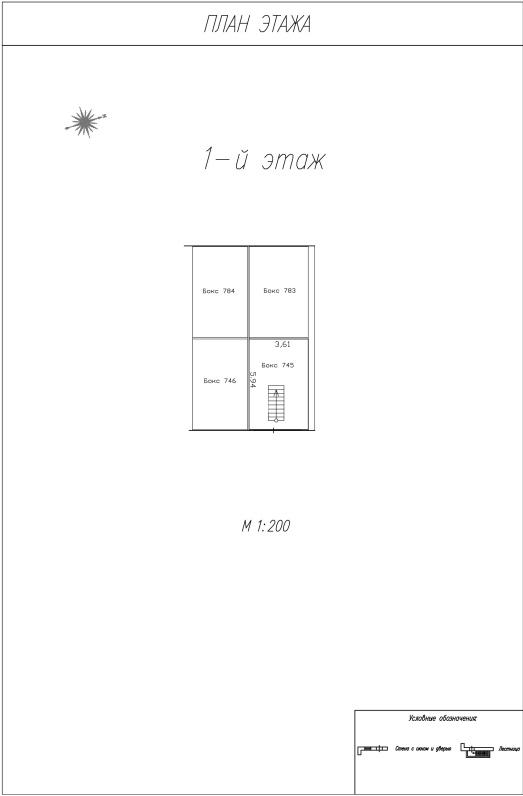

Масштаб 1

полное наименование должности		ДОКУМЕНТ ПОДПИСАН ЭЛЕКТРОННОЙ ПОДПИСЬЮ	инициалы, фамилия
	Сертификат: 009F0BDC181A023B64597F1E2579BEFB50		
	Владелец: ФЕДЕРАЛЬНАЯ СЛУЖБА ГОСУДАРСТВЕННОЙ РЕГИСТРАЦИИ, КАДАСТРА И КАРТОГРАФИИ Действителен: с 02.08.2024 по 26.10.2025		


Здание			
вид объекта недвижимости			
Лист № 23 раздела 8	Всего листов раздела 8: 37	Всего разделов: 3	Всего листов выписки: 40
31.03.2025г. № КУВИ-001/2025-80718578			
Кадастровый номер: 50:13:0010315:211		Номер этажа (этажей): -1-й	

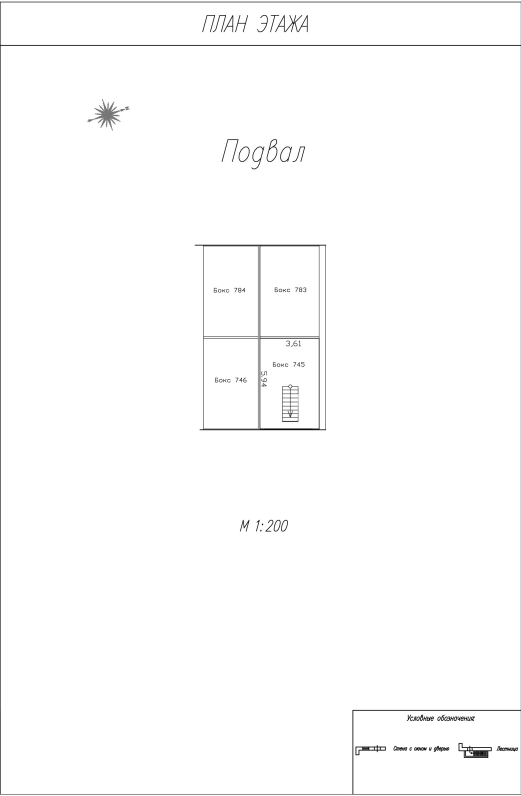

Масштаб 1

полное наименование должности	 ДОКУМЕНТ ПОДПИСАН ЭЛЕКТРОННОЙ ПОДПИСЬЮ Сертификат: 009F0BDC181A023B64597F1E2579BEFB50 Владелец: ФЕДЕРАЛЬНАЯ СЛУЖБА ГОСУДАРСТВЕННОЙ РЕГИСТРАЦИИ, КАДАСТРА И КАРТОГРАФИИ Действителен: с 02.08.2024 по 26.10.2025	инициалы, фамилия

Здание			
вид объекта недвижимости			
Лист № 24 раздела 8	Всего листов раздела 8: 37	Всего разделов: 3	Всего листов выписки: 40
31.03.2025г. № КУВИ-001/2025-80718578			
Кадастровый номер: 50:13:0010315:211		Номер этажа (этажей): 1-й	

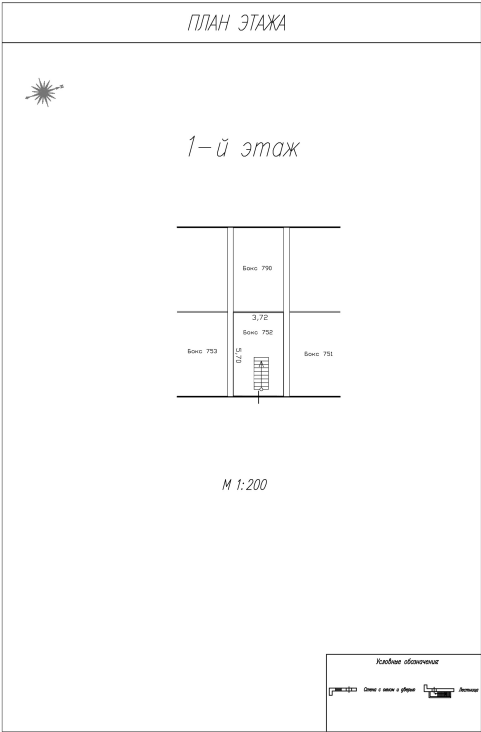

Масштаб 1




ДОКУМЕНТ ПОДПИСАН
ЭЛЕКТРОННОЙ ПОДПИСЬЮ

Сертификат: 009F0BDC181A023B64597F1E2579BEFB50
Владелец: ФЕДЕРАЛЬНАЯ СЛУЖБА ГОСУДАРСТВЕННОЙ
РЕГИСТРАЦИИ, КАДАСТРА И КАРТОГРАФИИ
Действителен: с 02.08.2024 по 26.10.2025

полное наименование должности	инициалы, фамилия
-------------------------------	-------------------

Здание			
вид объекта недвижимости			
Лист № 25 раздела 8	Всего листов раздела 8: 37	Всего разделов: 3	Всего листов выписки: 40
31.03.2025г. № КУВИ-001/2025-80718578			
Кадастровый номер: 50:13:0010315:211		Номер этажа (этажей): -1-й	

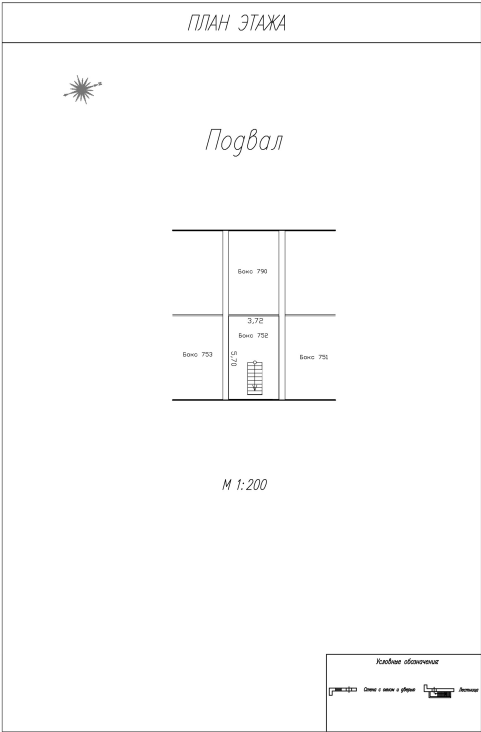

Масштаб 1




ДОКУМЕНТ ПОДПИСАН
ЭЛЕКТРОННОЙ ПОДПИСЬЮ

Сертификат: 009F0BDC181A023B64597F1E2579BEFB50
Владелец: ФЕДЕРАЛЬНАЯ СЛУЖБА ГОСУДАРСТВЕННОЙ
РЕГИСТРАЦИИ, КАДАСТРА И КАРТОГРАФИИ
Действителен: с 02.08.2024 по 26.10.2025

полное наименование должности	инициалы, фамилия
-------------------------------	-------------------


Здание			
вид объекта недвижимости			
Лист № 26 раздела 8	Всего листов раздела 8: 37	Всего разделов: 3	Всего листов выписки: 40
31.03.2025г. № КУВИ-001/2025-80718578			
Кадастровый номер: 50:13:0010315:211		Номер этажа (этажей): 1-й	

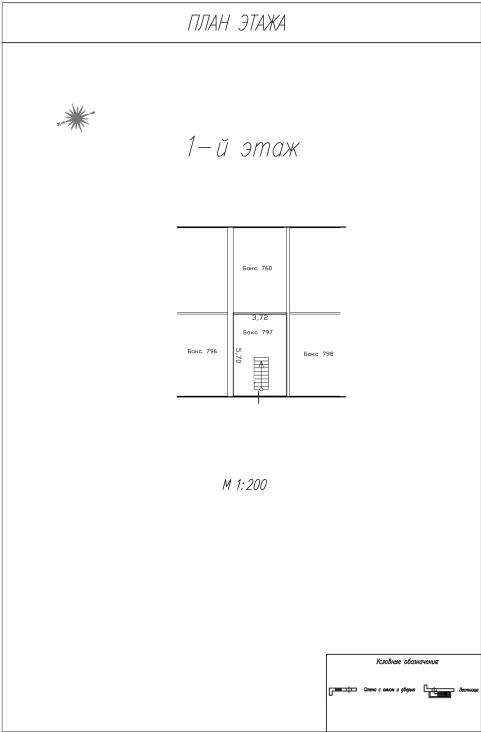

Масштаб 1

полное наименование должности		ДОКУМЕНТ ПОДПИСАН ЭЛЕКТРОННОЙ ПОДПИСЬЮ	инициалы, фамилия
	Сертификат: 009F0BDC181A023B64597F1E2579BEFB50		
	Владелец: ФЕДЕРАЛЬНАЯ СЛУЖБА ГОСУДАРСТВЕННОЙ РЕГИСТРАЦИИ, КАДАСТРА И КАРТОГРАФИИ Действителен: с 02.08.2024 по 26.10.2025		

Здание			
вид объекта недвижимости			
Лист № 27 раздела 8	Всего листов раздела 8: 37	Всего разделов: 3	Всего листов выписки: 40
31.03.2025г. № КУВИ-001/2025-80718578			
Кадастровый номер: 50:13:0010315:211		Номер этажа (этажей): -1-й	

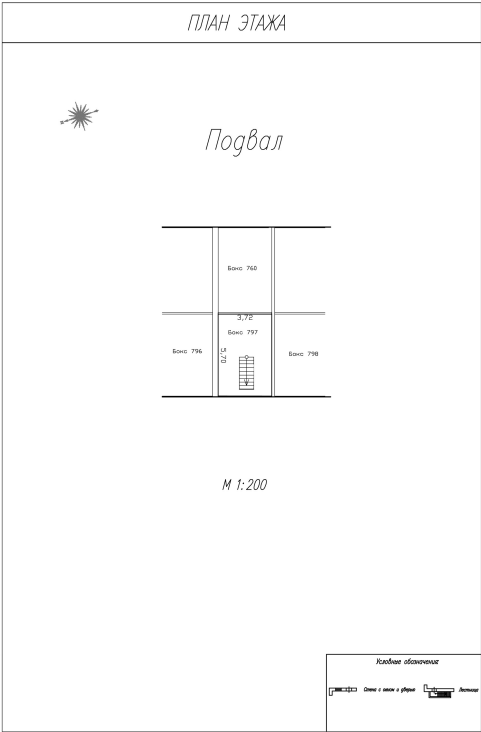

Масштаб 1




ДОКУМЕНТ ПОДПИСАН
ЭЛЕКТРОННОЙ ПОДПИСЬЮ

Сертификат: 009F0BDC181A023B64597F1E2579BEFB50
Владелец: ФЕДЕРАЛЬНАЯ СЛУЖБА ГОСУДАРСТВЕННОЙ
РЕГИСТРАЦИИ, КАДАСТРА И КАРТОГРАФИИ
Действителен: с 02.08.2024 по 26.10.2025

полное наименование должности	инициалы, фамилия
-------------------------------	-------------------

Здание			
вид объекта недвижимости			
Лист № 28 раздела 8	Всего листов раздела 8: 37	Всего разделов: 3	Всего листов выписки: 40
31.03.2025г. № КУВИ-001/2025-80718578			
Кадастровый номер: 50:13:0010315:211		Номер этажа (этажей): 1-й	

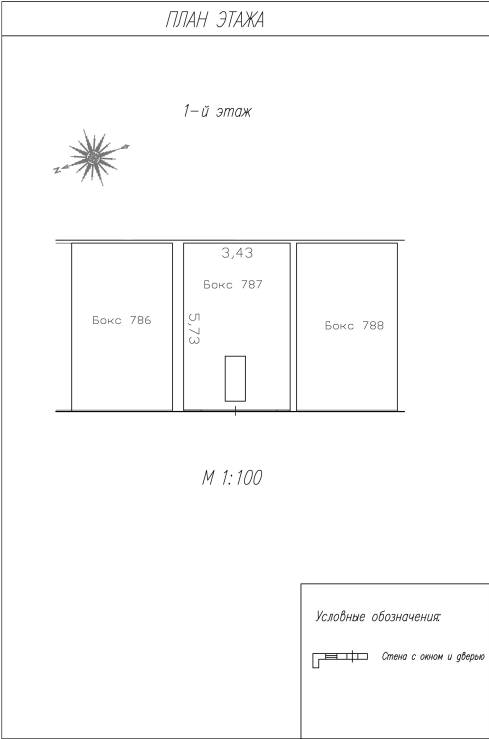

Масштаб 1:100




ДОКУМЕНТ ПОДПИСАН
ЭЛЕКТРОННОЙ ПОДПИСЬЮ

Сертификат: 009F0BDC181A023B64597F1E2579BEFB50
Владелец: ФЕДЕРАЛЬНАЯ СЛУЖБА ГОСУДАРСТВЕННОЙ
РЕГИСТРАЦИИ, КАДАСТРА И КАРТОГРАФИИ
Действителен: с 02.08.2024 по 26.10.2025

полное наименование должности	инициалы, фамилия
-------------------------------	-------------------

Здание			
вид объекта недвижимости			
Лист № 29 раздела 8	Всего листов раздела 8: 37	Всего разделов: 3	Всего листов выписки: 40
31.03.2025г. № КУВИ-001/2025-80718578			
Кадастровый номер: 50:13:0010315:211		Номер этажа (этажей): -1-й	

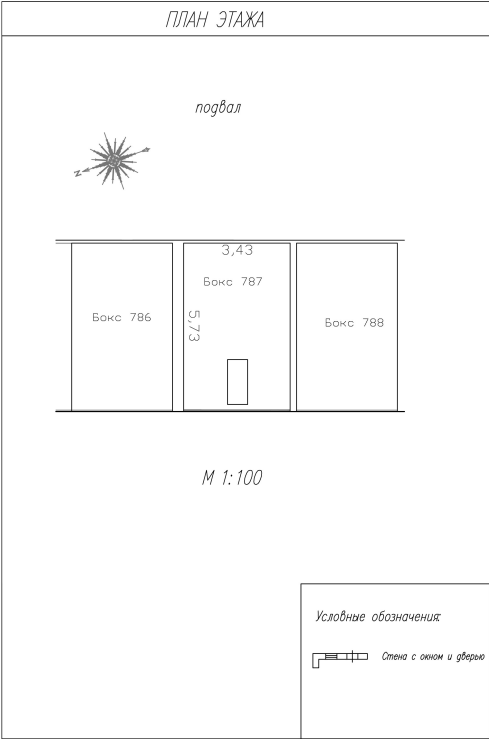

Масштаб 1:100




ДОКУМЕНТ ПОДПИСАН
ЭЛЕКТРОННОЙ ПОДПИСЬЮ

Сертификат: 009F0BDC181A023B64597F1E2579BEFB50
Владелец: ФЕДЕРАЛЬНАЯ СЛУЖБА ГОСУДАРСТВЕННОЙ
РЕГИСТРАЦИИ, КАДАСТРА И КАРТОГРАФИИ
Действителен: с 02.08.2024 по 26.10.2025

полное наименование должности	инициалы, фамилия
-------------------------------	-------------------


Здание			
вид объекта недвижимости			
Лист № 30 раздела 8	Всего листов раздела 8: 37	Всего разделов: 3	Всего листов выписки: 40
31.03.2025г. № КУВИ-001/2025-80718578			
Кадастровый номер: 50:13:0010315:211		Номер этажа (этажей): 1-й	

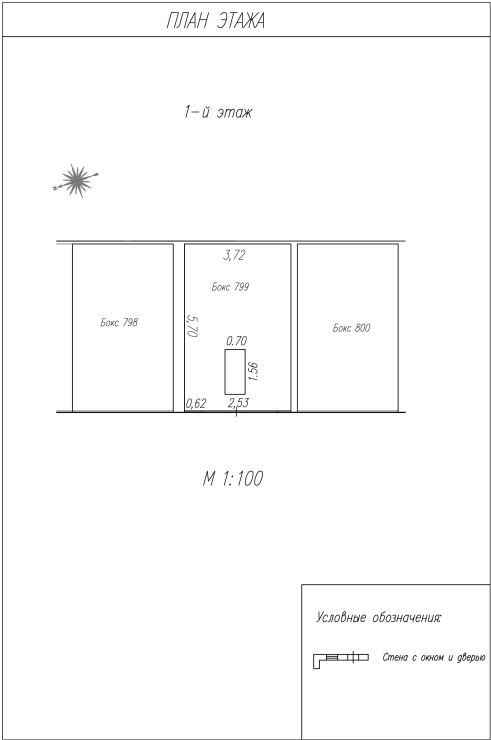

Масштаб 1:100

полное наименование должности		ДОКУМЕНТ ПОДПИСАН ЭЛЕКТРОННОЙ ПОДПИСЬЮ	инициалы, фамилия
	Сертификат: 009F0BDC181A023B64597F1E2579BEFB50		
	Владелец: ФЕДЕРАЛЬНАЯ СЛУЖБА ГОСУДАРСТВЕННОЙ РЕГИСТРАЦИИ, КАДАСТРА И КАРТОГРАФИИ Действителен: с 02.08.2024 по 26.10.2025		

Здание			
вид объекта недвижимости			
Лист № 31 раздела 8	Всего листов раздела 8: 37	Всего разделов: 3	Всего листов выписки: 40
31.03.2025г. № КУВИ-001/2025-80718578			
Кадастровый номер: 50:13:0010315:211		Номер этажа (этажей): -1-й	

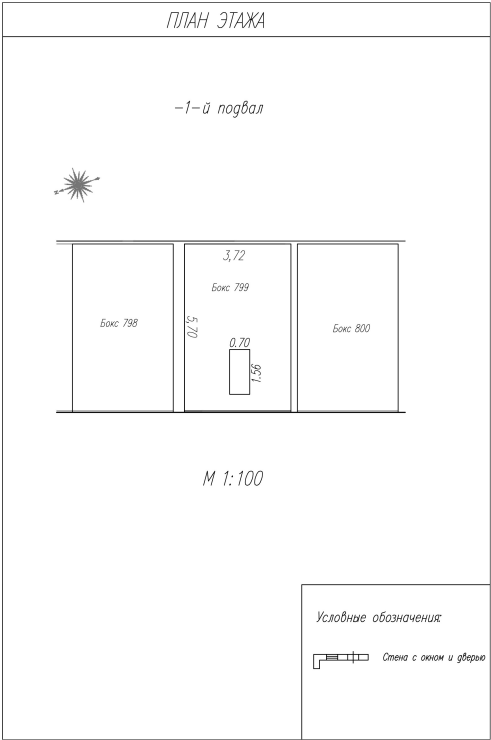

Масштаб 1:100



ДОКУМЕНТ ПОДПИСАН
ЭЛЕКТРОННОЙ ПОДПИСЬЮ

Сертификат: 009F0BDC181A023B64597F1E2579BEFB50
Владелец: ФЕДЕРАЛЬНАЯ СЛУЖБА ГОСУДАРСТВЕННОЙ
РЕГИСТРАЦИИ, КАДАСТРА И КАРТОГРАФИИ
Действителен: с 02.08.2024 по 26.10.2025

полное наименование должности	инициалы, фамилия
-------------------------------	-------------------

Здание			
вид объекта недвижимости			
Лист № 32 раздела 8	Всего листов раздела 8: 37	Всего разделов: 3	Всего листов выписки: 40
31.03.2025г. № КУВИ-001/2025-80718578			
Кадастровый номер: 50:13:0010315:211		Номер этажа (этажей): 1-й	

ПЛАН ЭТАЖА

1-й этаж

Бокс 758

3,58

Бокс 757

5,00

Бокс 756

М 1:100

Условные обозначения

Стена с окном и дверью

Масштаб 1:100

полное наименование должности		ДОКУМЕНТ ПОДПИСАН ЭЛЕКТРОННОЙ ПОДПИСЬЮ	инициалы, фамилия
	Сертификат: 009F0BDC181A023B64597F1E2579BEFB50		
	Владелец: ФЕДЕРАЛЬНАЯ СЛУЖБА ГОСУДАРСТВЕННОЙ РЕГИСТРАЦИИ, КАДАСТРА И КАРТОГРАФИИ Действителен: с 02.08.2024 по 26.10.2025		

Здание			
вид объекта недвижимости			
Лист № 33 раздела 8	Всего листов раздела 8: 37	Всего разделов: 3	Всего листов выписки: 40
31.03.2025г. № КУВИ-001/2025-80718578			
Кадастровый номер: 50:13:0010315:211		Номер этажа (этажей): -1-й	

ПЛАН ЭТАЖА

подвал



Бокс 758

3,58

Бокс 757

5,00

Бокс 756

М 1:100

Условные обозначения

 Стена с окном и дверью

Масштаб 1:100

полное наименование должности		ДОКУМЕНТ ПОДПИСАН ЭЛЕКТРОННОЙ ПОДПИСЬЮ	инициалы, фамилия
	Сертификат: 009F0BDC181A023B64597F1E2579BEFB50		
	Владелец: ФЕДЕРАЛЬНАЯ СЛУЖБА ГОСУДАРСТВЕННОЙ РЕГИСТРАЦИИ, КАДАСТРА И КАРТОГРАФИИ Действителен: с 02.08.2024 по 26.10.2025		

Здание			
вид объекта недвижимости			
Лист № 34 раздела 8	Всего листов раздела 8: 37	Всего разделов: 3	Всего листов выписки: 40
31.03.2025г. № КУВИ-001/2025-80718578			
Кадастровый номер: 50:13:0010315:211		Номер этажа (этажей): 1-й	

ПЛАН ЭТАЖА

1-й этаж

Бокс 793

Бокс 794 3,65

Бокс 795

М 1:100

Условные обозначения

Стена с окном и дверью

Масштаб 1:100

полное наименование должности		ДОКУМЕНТ ПОДПИСАН ЭЛЕКТРОННОЙ ПОДПИСЬЮ	инициалы, фамилия
	Сертификат: 009F0BDC181A023B64597F1E2579BEFB50		
	Владелец: ФЕДЕРАЛЬНАЯ СЛУЖБА ГОСУДАРСТВЕННОЙ РЕГИСТРАЦИИ, КАДАСТРА И КАРТОГРАФИИ Действителен: с 02.08.2024 по 26.10.2025		

Здание			
вид объекта недвижимости			
Лист № 35 раздела 8	Всего листов раздела 8: 37	Всего разделов: 3	Всего листов выписки: 40
31.03.2025г. № КУВИ-001/2025-80718578			
Кадастровый номер: 50:13:0010315:211		Номер этажа (этажей): -1-й	

ПЛАН ЭТАЖА

подвал



Бокс 793

Бокс 794

Бокс 795

3,65

5,65

М 1:100


Условные обозначения

 Стена с окном и дверью

Масштаб 1:100

полное наименование должности		ДОКУМЕНТ ПОДПИСАН ЭЛЕКТРОННОЙ ПОДПИСЬЮ	инициалы, фамилия
	Сертификат: 009F0BDC181A023B64597F1E2579BEFB50		
	Владелец: ФЕДЕРАЛЬНАЯ СЛУЖБА ГОСУДАРСТВЕННОЙ РЕГИСТРАЦИИ, КАДАСТРА И КАРТОГРАФИИ Действителен: с 02.08.2024 по 26.10.2025		

Здание			
вид объекта недвижимости			
Лист № 36 раздела 8	Всего листов раздела 8: 37	Всего разделов: 3	Всего листов выписки: 40
31.03.2025г. № КУВИ-001/2025-80718578			
Кадастровый номер: 50:13:0010315:211		Номер этажа (этажей): 1-й	

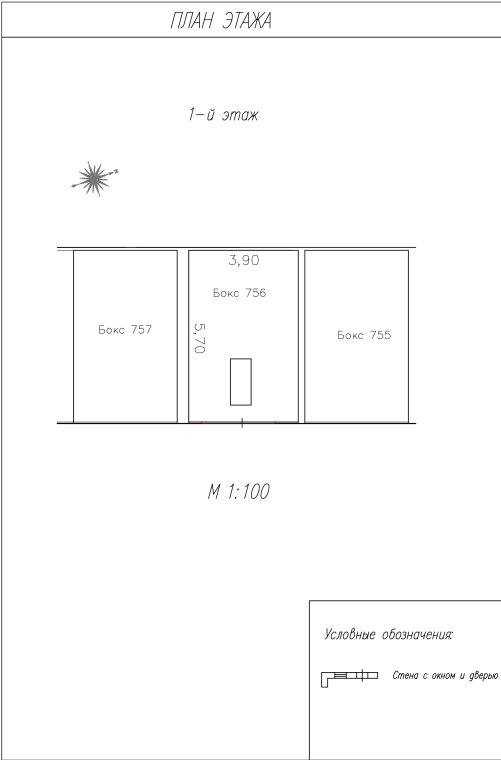

Масштаб 1:100



ДОКУМЕНТ ПОДПИСАН
ЭЛЕКТРОННОЙ ПОДПИСЬЮ

Сертификат: 009F0BDC181A023B64597F1E2579BEFB50
Владелец: ФЕДЕРАЛЬНАЯ СЛУЖБА ГОСУДАРСТВЕННОЙ
РЕГИСТРАЦИИ, КАДАСТРА И КАРТОГРАФИИ
Действителен: с 02.08.2024 по 26.10.2025

полное наименование должности	инициалы, фамилия
-------------------------------	-------------------

Здание			
вид объекта недвижимости			
Лист № 37 раздела 8	Всего листов раздела 8: 37	Всего разделов: 3	Всего листов выписки: 40
31.03.2025г. № КУВИ-001/2025-80718578			
Кадастровый номер: 50:13:0010315:211		Номер этажа (этажей): -1-й	

ПЛАН ЭТАЖА

подвал



Бокс 757

Бокс 756

Бокс 755

3,90

5,70

М 1:100

Условные обозначения

 Стена с окном и дверью

Масштаб 1:100

полное наименование должности		ДОКУМЕНТ ПОДПИСАН ЭЛЕКТРОННОЙ ПОДПИСЬЮ	инициалы, фамилия
	Сертификат: 009F0BDC181A023B64597F1E2579BEFB50		
	Владелец: ФЕДЕРАЛЬНАЯ СЛУЖБА ГОСУДАРСТВЕННОЙ РЕГИСТРАЦИИ, КАДАСТРА И КАРТОГРАФИИ Действителен: с 02.08.2024 по 26.10.2025		