

Филиал публично-правовой компании "Роскадастр" по Московской области

полное наименование органа регистрации прав

Выписка из Единого государственного реестра недвижимости об объекте недвижимости

Сведения о характеристиках объекта недвижимости

На основании запроса от 31.03.2025, поступившего на рассмотрение 31.03.2025, сообщаем, что согласно записям Единого государственного реестра недвижимости:

Раздел 1 Лист 1

Здание			
вид объекта недвижимости			
Лист № 1 раздела 1	Всего листов раздела 1: 2	Всего разделов: 3	Всего листов выписки: 63
31.03.2025г. № КУВИ-001/2025-80719815			
Кадастровый номер:	50:13:0010315:195		
Номер кадастрового квартала:	50:13:0010315		
Дата присвоения кадастрового номера:	29.07.2012		
Ранее присвоенный государственный учетный номер:	Инвентарный номер 227:067-35036		
Местоположение:	Московская область, р-н Пушкинский, п. Челюскинский, ул. Большая Тарасовская, ПГСК Березка.		
Площадь:	2304.8		
Назначение:	Нежилое		
Наименование:	гараж		
Количество этажей, в том числе подземных этажей:	2, в том числе подземных 1		
Материал наружных стен:	Из прочих материалов		
Год ввода в эксплуатацию по завершении строительства:	данные отсутствуют		
Год завершения строительства:	1995		
Кадастровая стоимость, руб.:	16167954.23		
Кадастровые номера иных объектов недвижимости, в пределах которых расположен объект недвижимости:	данные отсутствуют		
Кадастровые номера помещений, машино-мест, расположенных в здании или сооружении:	50:13:0000000:79968, 50:13:0010315:435, 50:13:0010315:436, 50:13:0010315:437, 50:13:0010315:438, 50:13:0010315:439, 50:13:0010315:440, 50:13:0010315:441, 50:13:0010315:442, 50:13:0010315:443, 50:13:0010315:444, 50:13:0010315:445, 50:13:0010315:446, 50:13:0010315:447, 50:13:0010315:448, 50:13:0010315:449, 50:13:0010315:450, 50:13:0010315:451, 50:13:0010315:452, 50:13:0010315:453, 50:13:0010315:621, 50:13:0010315:674, 50:13:0010315:675, 50:13:0010315:685, 50:13:0080318:1566, 50:13:0080318:1576, 50:13:0080422:611, 50:13:0080422:615, 50:13:0080422:651, 50:13:0080422:656, 50:13:0080422:1465, 50:13:0080422:1525, 50:13:0080422:1535, 50:13:0080422:1579, 50:13:0080422:1584, 50:13:0080422:1592, 50:13:0080422:1625, 50:13:0080422:1675, 50:13:0080422:2019, 50:13:0080422:2022, 50:13:0080422:2485, 50:13:0080422:2519, 50:13:0010315:1153		
Кадастровые номера объектов недвижимости, из которых образован объект недвижимости:	данные отсутствуют		



ДОКУМЕНТ ПОДПИСАН
ЭЛЕКТРОННОЙ ПОДПИСЬЮ

Сертификат: 009F0BDC181A023B64597F1E2579BEFB50

Владелец: ФЕДЕРАЛЬНАЯ СЛУЖБА ГОСУДАРСТВЕННОЙ
РЕГИСТРАЦИИ, КАДАСТРА И КАРТОГРАФИИ
Действителен: с 02.08.2024 по 26.10.2025

полное наименование должности

инициалы, фамилия

Здание			
вид объекта недвижимости			
Лист № 2 раздела 1	Всего листов раздела 1: 2	Всего разделов: 3	Всего листов выписки: 63
31.03.2025г. № КУВИ-001/2025-80719815			
Кадастровый номер:		50:13:0010315:195	
Кадастровые номера образованных объектов недвижимости:		данные отсутствуют	
Сведения о включении объекта недвижимости в состав предприятия как имущественного комплекса:		данные отсутствуют	
Сведения о включении объекта недвижимости в состав единого недвижимого комплекса:		данные отсутствуют	
Виды разрешенного использования:		данные отсутствуют	
Сведения о включении объекта недвижимости в реестр объектов культурного наследия:		данные отсутствуют	
Сведения о кадастровом инженере:		дата завершения кадастровых работ: 10.11.2008	
Статус записи об объекте недвижимости:		Сведения об объекте недвижимости имеют статус "актуальные, ранее учтенные"	
Особые отметки:		Сведения, необходимые для заполнения разделов: 2 - Сведения о зарегистрированных правах; 5 - Описание местоположения объекта недвижимости; 6 - Сведения о частях объекта недвижимости, отсутствуют.	
Получатель выписки:		Травин Владимир Леонидович	



ДОКУМЕНТ ПОДПИСАН
ЭЛЕКТРОННОЙ ПОДПИСЬЮ

Сертификат: 009F0BDC181A023B64597F1E2579BEFB50

Владелец: ФЕДЕРАЛЬНАЯ СЛУЖБА ГОСУДАРСТВЕННОЙ
РЕГИСТРАЦИИ, КАДАСТРА И КАРТОГРАФИИ
Действителен: с 02.08.2024 по 26.10.2025

полное наименование должности

инициалы, фамилия

Выписка из Единого государственного реестра недвижимости об объекте недвижимости
Перечень помещений, машино-мест, расположенных в здании, сооружении

Здание			
вид объекта недвижимости			
Лист № 1 раздела 7	Всего листов раздела 7: 2	Всего разделов: 3	Всего листов выписки: 63
31.03.2025г. № КУВИ-001/2025-80719815			
Кадастровый номер:		50:13:0010315:195	

N п/п	Кадастровый номер помещения, машино-места	Номер этажа (этажей)	Обозначение (номер) помещения, машино-места на поэтажном плане	Назначение помещения	Вид разрешенного использования	Площадь, м2
1	50:13:0000000:79968	1	данные отсутствуют	Нежилое	данные отсутствуют	37.7
2	50:13:0010315:435	01	1275	Нежилое	данные отсутствуют	38.5
3	50:13:0010315:436	01	1269	Нежилое	данные отсутствуют	39.4
4	50:13:0010315:437	01	1269	Нежилое	данные отсутствуют	данные отсутствуют
5	50:13:0010315:438	01	1276	Нежилое	данные отсутствуют	39.8
6	50:13:0010315:439	01	1259	Нежилое	данные отсутствуют	41.6
7	50:13:0010315:440	01	1280	Нежилое	данные отсутствуют	41
8	50:13:0010315:441	01	1270	Нежилое	данные отсутствуют	39.9
9	50:13:0010315:442	01	1268	Нежилое	данные отсутствуют	40.1
10	50:13:0010315:443	01	1264	Нежилое	данные отсутствуют	39.3
11	50:13:0010315:444	01	1253	Нежилое	данные отсутствуют	38.1
12	50:13:0010315:445	01	1246	Нежилое	данные отсутствуют	42.2
13	50:13:0010315:446	01	1273	Нежилое	данные отсутствуют	38.2
14	50:13:0010315:447	01	1281	Нежилое	данные отсутствуют	40.6
15	50:13:0010315:448	01	1256	Нежилое	данные отсутствуют	44.8
16	50:13:0010315:449	01	1241	Нежилое	данные отсутствуют	37.7
17	50:13:0010315:450	01	1258	Нежилое	данные отсутствуют	42.9
18	50:13:0010315:451	01	1250	Нежилое	данные отсутствуют	42
19	50:13:0010315:452	01	1251	Нежилое	данные отсутствуют	48.7
20	50:13:0010315:453	01	1244	Нежилое	данные отсутствуют	42.7
21	50:13:0010315:621	1, Подвал	1238, 1238	Нежилое	данные отсутствуют	41
22	50:13:0010315:674	1, Подвал	1242, 1242	Нежилое	данные отсутствуют	43.8
23	50:13:0010315:675	1, Подвал	1254, 1254	Нежилое	данные отсутствуют	37
24	50:13:0010315:685	1, 2	1, 2	Нежилое	данные отсутствуют	43.7
25	50:13:0080318:1566	1	данные отсутствуют	Нежилое	данные отсутствуют	41.6

		ДОКУМЕНТ ПОДПИСАН ЭЛЕКТРОННОЙ ПОДПИСЬЮ	
Сертификат: 009F0BDC181A023B64597F1E2579BEFB50			
Владелец: ФЕДЕРАЛЬНАЯ СЛУЖБА ГОСУДАРСТВЕННОЙ РЕГИСТРАЦИИ, КАДАСТРА И КАРТОГРАФИИ			
Действителен: с 02.08.2024 по 26.10.2025			
полное наименование должности		инициалы, фамилия	

Здание						
вид объекта недвижимости						
Лист № 2 раздела 7		Всего листов раздела 7: 2		Всего разделов: 3		Всего листов выписки: 63
31.03.2025г. № КУВИ-001/2025-80719815						
Кадастровый номер:			50:13:0010315:195			
26	50:13:0080318:1576	1	данные отсутствуют	Нежилое	данные отсутствуют	39.8
27	50:13:0080422:611	1	данные отсутствуют	Нежилое	данные отсутствуют	41
28	50:13:0080422:615	1	данные отсутствуют	Нежилое	данные отсутствуют	38.2
29	50:13:0080422:651	1	данные отсутствуют	Нежилое	данные отсутствуют	38.1
30	50:13:0080422:656	1, подвал	данные отсутствуют	Нежилое	данные отсутствуют	41.6
31	50:13:0080422:1465	1-й, -1-й	1239, 1239	Нежилое	данные отсутствуют	39.6
32	50:13:0080422:1525	1-й, -1-й	1243, 1243	Нежилое	данные отсутствуют	44
33	50:13:0080422:1535	1-й, -1-й	1283, 1283	Нежилое	данные отсутствуют	42.4
34	50:13:0080422:1579	1-й, -1-й	1252, 1252	Нежилое	данные отсутствуют	40
35	50:13:0080422:1584	1-й, -1-й	1236, 1236	Нежилое	данные отсутствуют	45.3
36	50:13:0080422:1592	1, -1	1262, 1262	Нежилое	данные отсутствуют	41.6
37	50:13:0080422:1625	1-й, -1-й	1248, 1248	Нежилое	данные отсутствуют	45.1
38	50:13:0080422:1675	1-й, -1-й	1237, 1237	Нежилое	Гаражный бокс	40.2
39	50:13:0080422:2019	1-й, -1-й	1247, 1247	Нежилое	Гаражный бокс	41.6
40	50:13:0080422:2022	1-й, -1-й	1279, 1279	Нежилое	Гаражный бокс	41.6
41	50:13:0080422:2485	1-й, -1-й	1261, 1261	Нежилое	Гаражный бокс	41.6
42	50:13:0080422:2519	1-й, -1-й	1265, 1265	Нежилое	Гаражный бокс	41.4
43	50:13:0010315:1153	1-й, -1-й	1282, 1282	Нежилое	Гаражный бокс	41.5



ДОКУМЕНТ ПОДПИСАН
ЭЛЕКТРОННОЙ ПОДПИСЬЮ

Сертификат: 009F0BDC181A023B64597F1E2579BEFB50

Владелец: ФЕДЕРАЛЬНАЯ СЛУЖБА ГОСУДАРСТВЕННОЙ
РЕГИСТРАЦИИ, КАДАСТРА И КАРТОГРАФИИ
Действителен: с 02.08.2024 по 26.10.2025

полное наименование должности

инициалы, фамилия

Выписка из Единого государственного реестра недвижимости об объекте недвижимости
План расположения помещения, машино-места на этаже (плане этажа)

Здание			
вид объекта недвижимости			
Лист № 1 раздела 8	Всего листов раздела 8: 59	Всего разделов: 3	Всего листов выписки: 63
31.03.2025г. № КУВИ-001/2025-80719815			
Кадастровый номер: 50:13:0010315:195		Номер этажа (этажей):	

полное наименование должности	 ДОКУМЕНТ ПОДПИСАН ЭЛЕКТРОННОЙ ПОДПИСЬЮ Сертификат: 009F0BDC181A023B64597F1E2579BEFB50 Владелец: ФЕДЕРАЛЬНАЯ СЛУЖБА ГОСУДАРСТВЕННОЙ РЕГИСТРАЦИИ, КАДАСТРА И КАРТОГРАФИИ Действителен: с 02.08.2024 по 26.10.2025	инициалы, фамилия

Здание			
вид объекта недвижимости			
Лист № 2 раздела 8	Всего листов раздела 8: 59	Всего разделов: 3	Всего листов выписки: 63
31.03.2025г. № КУВИ-001/2025-80719815			
Кадастровый номер: 50:13:0010315:195		Номер этажа (этажей): 01	

полное наименование должности	 ДОКУМЕНТ ПОДПИСАН ЭЛЕКТРОННОЙ ПОДПИСЬЮ Сертификат: 009F0BDC181A023B64597F1E2579BEFB50 Владелец: ФЕДЕРАЛЬНАЯ СЛУЖБА ГОСУДАРСТВЕННОЙ РЕГИСТРАЦИИ, КАДАСТРА И КАРТОГРАФИИ Действителен: с 02.08.2024 по 26.10.2025	инициалы, фамилия

Здание			
вид объекта недвижимости			
Лист № 3 раздела 8	Всего листов раздела 8: 59	Всего разделов: 3	Всего листов выписки: 63
31.03.2025г. № КУВИ-001/2025-80719815			
Кадастровый номер: 50:13:0010315:195		Номер этажа (этажей): 01	

полное наименование должности	 ДОКУМЕНТ ПОДПИСАН ЭЛЕКТРОННОЙ ПОДПИСЬЮ Сертификат: 009F0BDC181A023B64597F1E2579BEFB50 Владелец: ФЕДЕРАЛЬНАЯ СЛУЖБА ГОСУДАРСТВЕННОЙ РЕГИСТРАЦИИ, КАДАСТРА И КАРТОГРАФИИ Действителен: с 02.08.2024 по 26.10.2025	инициалы, фамилия

Здание			
вид объекта недвижимости			
Лист № 4 раздела 8	Всего листов раздела 8: 59	Всего разделов: 3	Всего листов выписки: 63
31.03.2025г. № КУВИ-001/2025-80719815			
Кадастровый номер: 50:13:0010315:195		Номер этажа (этажей): 01	

полное наименование должности	 ДОКУМЕНТ ПОДПИСАН ЭЛЕКТРОННОЙ ПОДПИСЬЮ Сертификат: 009F0BDC181A023B64597F1E2579BEFB50 Владелец: ФЕДЕРАЛЬНАЯ СЛУЖБА ГОСУДАРСТВЕННОЙ РЕГИСТРАЦИИ, КАДАСТРА И КАРТОГРАФИИ Действителен: с 02.08.2024 по 26.10.2025	инициалы, фамилия

Здание			
вид объекта недвижимости			
Лист № 5 раздела 8	Всего листов раздела 8: 59	Всего разделов: 3	Всего листов выписки: 63
31.03.2025г. № КУВИ-001/2025-80719815			
Кадастровый номер: 50:13:0010315:195		Номер этажа (этажей): 01	

полное наименование должности	 ДОКУМЕНТ ПОДПИСАН ЭЛЕКТРОННОЙ ПОДПИСЬЮ Сертификат: 009F0BDC181A023B64597F1E2579BEFB50 Владелец: ФЕДЕРАЛЬНАЯ СЛУЖБА ГОСУДАРСТВЕННОЙ РЕГИСТРАЦИИ, КАДАСТРА И КАРТОГРАФИИ Действителен: с 02.08.2024 по 26.10.2025	инициалы, фамилия

Здание			
вид объекта недвижимости			
Лист № 6 раздела 8	Всего листов раздела 8: 59	Всего разделов: 3	Всего листов выписки: 63
31.03.2025г. № КУВИ-001/2025-80719815			
Кадастровый номер: 50:13:0010315:195		Номер этажа (этажей): 01	

полное наименование должности	 ДОКУМЕНТ ПОДПИСАН ЭЛЕКТРОННОЙ ПОДПИСЬЮ Сертификат: 009F0BDC181A023B64597F1E2579BEFB50 Владелец: ФЕДЕРАЛЬНАЯ СЛУЖБА ГОСУДАРСТВЕННОЙ РЕГИСТРАЦИИ, КАДАСТРА И КАРТОГРАФИИ Действителен: с 02.08.2024 по 26.10.2025	инициалы, фамилия

Здание			
вид объекта недвижимости			
Лист № 7 раздела 8	Всего листов раздела 8: 59	Всего разделов: 3	Всего листов выписки: 63
31.03.2025г. № КУВИ-001/2025-80719815			
Кадастровый номер: 50:13:0010315:195		Номер этажа (этажей): 01	

полное наименование должности	 ДОКУМЕНТ ПОДПИСАН ЭЛЕКТРОННОЙ ПОДПИСЬЮ Сертификат: 009F0BDC181A023B64597F1E2579BEFB50 Владелец: ФЕДЕРАЛЬНАЯ СЛУЖБА ГОСУДАРСТВЕННОЙ РЕГИСТРАЦИИ, КАДАСТРА И КАРТОГРАФИИ Действителен: с 02.08.2024 по 26.10.2025	инициалы, фамилия

Здание			
вид объекта недвижимости			
Лист № 8 раздела 8	Всего листов раздела 8: 59	Всего разделов: 3	Всего листов выписки: 63
31.03.2025г. № КУВИ-001/2025-80719815			
Кадастровый номер: 50:13:0010315:195		Номер этажа (этажей):	

полное наименование должности	 ДОКУМЕНТ ПОДПИСАН ЭЛЕКТРОННОЙ ПОДПИСЬЮ Сертификат: 009F0BDC181A023B64597F1E2579BEFB50 Владелец: ФЕДЕРАЛЬНАЯ СЛУЖБА ГОСУДАРСТВЕННОЙ РЕГИСТРАЦИИ, КАДАСТРА И КАРТОГРАФИИ Действителен: с 02.08.2024 по 26.10.2025	инициалы, фамилия

Здание			
вид объекта недвижимости			
Лист № 9 раздела 8	Всего листов раздела 8: 59	Всего разделов: 3	Всего листов выписки: 63
31.03.2025г. № КУВИ-001/2025-80719815			
Кадастровый номер: 50:13:0010315:195		Номер этажа (этажей): 01	

полное наименование должности	 ДОКУМЕНТ ПОДПИСАН ЭЛЕКТРОННОЙ ПОДПИСЬЮ Сертификат: 009F0BDC181A023B64597F1E2579BEFB50 Владелец: ФЕДЕРАЛЬНАЯ СЛУЖБА ГОСУДАРСТВЕННОЙ РЕГИСТРАЦИИ, КАДАСТРА И КАРТОГРАФИИ Действителен: с 02.08.2024 по 26.10.2025	инициалы, фамилия

Здание			
вид объекта недвижимости			
Лист № 10 раздела 8	Всего листов раздела 8: 59	Всего разделов: 3	Всего листов выписки: 63
31.03.2025г. № КУВИ-001/2025-80719815			
Кадастровый номер: 50:13:0010315:195		Номер этажа (этажей): 01	

полное наименование должности	 ДОКУМЕНТ ПОДПИСАН ЭЛЕКТРОННОЙ ПОДПИСЬЮ Сертификат: 009F0BDC181A023B64597F1E2579BEFB50 Владелец: ФЕДЕРАЛЬНАЯ СЛУЖБА ГОСУДАРСТВЕННОЙ РЕГИСТРАЦИИ, КАДАСТРА И КАРТОГРАФИИ Действителен: с 02.08.2024 по 26.10.2025	инициалы, фамилия

Здание			
вид объекта недвижимости			
Лист № 11 раздела 8	Всего листов раздела 8: 59	Всего разделов: 3	Всего листов выписки: 63
31.03.2025г. № КУВИ-001/2025-80719815			
Кадастровый номер: 50:13:0010315:195		Номер этажа (этажей): 01	

полное наименование должности	 ДОКУМЕНТ ПОДПИСАН ЭЛЕКТРОННОЙ ПОДПИСЬЮ Сертификат: 009F0BDC181A023B64597F1E2579BEFB50 Владелец: ФЕДЕРАЛЬНАЯ СЛУЖБА ГОСУДАРСТВЕННОЙ РЕГИСТРАЦИИ, КАДАСТРА И КАРТОГРАФИИ Действителен: с 02.08.2024 по 26.10.2025	инициалы, фамилия

Здание			
вид объекта недвижимости			
Лист № 12 раздела 8	Всего листов раздела 8: 59	Всего разделов: 3	Всего листов выписки: 63
31.03.2025г. № КУВИ-001/2025-80719815			
Кадастровый номер: 50:13:0010315:195		Номер этажа (этажей): 01	

полное наименование должности	 ДОКУМЕНТ ПОДПИСАН ЭЛЕКТРОННОЙ ПОДПИСЬЮ Сертификат: 009F0BDC181A023B64597F1E2579BEFB50 Владелец: ФЕДЕРАЛЬНАЯ СЛУЖБА ГОСУДАРСТВЕННОЙ РЕГИСТРАЦИИ, КАДАСТРА И КАРТОГРАФИИ Действителен: с 02.08.2024 по 26.10.2025	инициалы, фамилия

Здание			
вид объекта недвижимости			
Лист № 13 раздела 8	Всего листов раздела 8: 59	Всего разделов: 3	Всего листов выписки: 63
31.03.2025г. № КУВИ-001/2025-80719815			
Кадастровый номер: 50:13:0010315:195		Номер этажа (этажей): 01	

полное наименование должности	 ДОКУМЕНТ ПОДПИСАН ЭЛЕКТРОННОЙ ПОДПИСЬЮ Сертификат: 009F0BDC181A023B64597F1E2579BEFB50 Владелец: ФЕДЕРАЛЬНАЯ СЛУЖБА ГОСУДАРСТВЕННОЙ РЕГИСТРАЦИИ, КАДАСТРА И КАРТОГРАФИИ Действителен: с 02.08.2024 по 26.10.2025	инициалы, фамилия

Здание			
вид объекта недвижимости			
Лист № 14 раздела 8	Всего листов раздела 8: 59	Всего разделов: 3	Всего листов выписки: 63
31.03.2025г. № КУВИ-001/2025-80719815			
Кадастровый номер: 50:13:0010315:195		Номер этажа (этажей): 01	

полное наименование должности	 ДОКУМЕНТ ПОДПИСАН ЭЛЕКТРОННОЙ ПОДПИСЬЮ Сертификат: 009F0BDC181A023B64597F1E2579BEFB50 Владелец: ФЕДЕРАЛЬНАЯ СЛУЖБА ГОСУДАРСТВЕННОЙ РЕГИСТРАЦИИ, КАДАСТРА И КАРТОГРАФИИ Действителен: с 02.08.2024 по 26.10.2025	инициалы, фамилия

Здание			
вид объекта недвижимости			
Лист № 15 раздела 8	Всего листов раздела 8: 59	Всего разделов: 3	Всего листов выписки: 63
31.03.2025г. № КУВИ-001/2025-80719815			
Кадастровый номер: 50:13:0010315:195		Номер этажа (этажей): 01	

полное наименование должности	 ДОКУМЕНТ ПОДПИСАН ЭЛЕКТРОННОЙ ПОДПИСЬЮ Сертификат: 009F0BDC181A023B64597F1E2579BEFB50 Владелец: ФЕДЕРАЛЬНАЯ СЛУЖБА ГОСУДАРСТВЕННОЙ РЕГИСТРАЦИИ, КАДАСТРА И КАРТОГРАФИИ Действителен: с 02.08.2024 по 26.10.2025	инициалы, фамилия

Здание			
вид объекта недвижимости			
Лист № 16 раздела 8	Всего листов раздела 8: 59	Всего разделов: 3	Всего листов выписки: 63
31.03.2025г. № КУВИ-001/2025-80719815			
Кадастровый номер: 50:13:0010315:195		Номер этажа (этажей): 01	

полное наименование должности	 ДОКУМЕНТ ПОДПИСАН ЭЛЕКТРОННОЙ ПОДПИСЬЮ Сертификат: 009F0BDC181A023B64597F1E2579BEFB50 Владелец: ФЕДЕРАЛЬНАЯ СЛУЖБА ГОСУДАРСТВЕННОЙ РЕГИСТРАЦИИ, КАДАСТРА И КАРТОГРАФИИ Действителен: с 02.08.2024 по 26.10.2025	инициалы, фамилия

Здание			
вид объекта недвижимости			
Лист № 17 раздела 8	Всего листов раздела 8: 59	Всего разделов: 3	Всего листов выписки: 63
31.03.2025г. № КУВИ-001/2025-80719815			
Кадастровый номер: 50:13:0010315:195		Номер этажа (этажей):	

полное наименование должности	 ДОКУМЕНТ ПОДПИСАН ЭЛЕКТРОННОЙ ПОДПИСЬЮ Сертификат: 009F0BDC181A023B64597F1E2579BEFB50 Владелец: ФЕДЕРАЛЬНАЯ СЛУЖБА ГОСУДАРСТВЕННОЙ РЕГИСТРАЦИИ, КАДАСТРА И КАРТОГРАФИИ Действителен: с 02.08.2024 по 26.10.2025	инициалы, фамилия

Здание			
вид объекта недвижимости			
Лист № 18 раздела 8	Всего листов раздела 8: 59	Всего разделов: 3	Всего листов выписки: 63
31.03.2025г. № КУВИ-001/2025-80719815			
Кадастровый номер: 50:13:0010315:195		Номер этажа (этажей): 01	

полное наименование должности	 ДОКУМЕНТ ПОДПИСАН ЭЛЕКТРОННОЙ ПОДПИСЬЮ Сертификат: 009F0BDC181A023B64597F1E2579BEFB50 Владелец: ФЕДЕРАЛЬНАЯ СЛУЖБА ГОСУДАРСТВЕННОЙ РЕГИСТРАЦИИ, КАДАСТРА И КАРТОГРАФИИ Действителен: с 02.08.2024 по 26.10.2025	инициалы, фамилия

Здание			
вид объекта недвижимости			
Лист № 19 раздела 8	Всего листов раздела 8: 59	Всего разделов: 3	Всего листов выписки: 63
31.03.2025г. № КУВИ-001/2025-80719815			
Кадастровый номер: 50:13:0010315:195		Номер этажа (этажей): 01	

полное наименование должности	 ДОКУМЕНТ ПОДПИСАН ЭЛЕКТРОННОЙ ПОДПИСЬЮ Сертификат: 009F0BDC181A023B64597F1E2579BEFB50 Владелец: ФЕДЕРАЛЬНАЯ СЛУЖБА ГОСУДАРСТВЕННОЙ РЕГИСТРАЦИИ, КАДАСТРА И КАРТОГРАФИИ Действителен: с 02.08.2024 по 26.10.2025	инициалы, фамилия


Здание			
вид объекта недвижимости			
Лист № 20 раздела 8	Всего листов раздела 8: 59	Всего разделов: 3	Всего листов выписки: 63
31.03.2025г. № КУВИ-001/2025-80719815			
Кадастровый номер: 50:13:0010315:195		Номер этажа (этажей): 01	

полное наименование должности	 ДОКУМЕНТ ПОДПИСАН ЭЛЕКТРОННОЙ ПОДПИСЬЮ Сертификат: 009F0BDC181A023B64597F1E2579BEFB50 Владелец: ФЕДЕРАЛЬНАЯ СЛУЖБА ГОСУДАРСТВЕННОЙ РЕГИСТРАЦИИ, КАДАСТРА И КАРТОГРАФИИ Действителен: с 02.08.2024 по 26.10.2025	инициалы, фамилия

Здание			
вид объекта недвижимости			
Лист № 21 раздела 8	Всего листов раздела 8: 59	Всего разделов: 3	Всего листов выписки: 63
31.03.2025г. № КУВИ-001/2025-80719815			
Кадастровый номер: 50:13:0010315:195		Номер этажа (этажей):	


полное наименование должности	 ДОКУМЕНТ ПОДПИСАН ЭЛЕКТРОННОЙ ПОДПИСЬЮ Сертификат: 009F0BDC181A023B64597F1E2579BEFB50 Владелец: ФЕДЕРАЛЬНАЯ СЛУЖБА ГОСУДАРСТВЕННОЙ РЕГИСТРАЦИИ, КАДАСТРА И КАРТОГРАФИИ Действителен: с 02.08.2024 по 26.10.2025	инициалы, фамилия

Здание			
вид объекта недвижимости			
Лист № 22 раздела 8	Всего листов раздела 8: 59	Всего разделов: 3	Всего листов выписки: 63
31.03.2025г. № КУВИ-001/2025-80719815			
Кадастровый номер: 50:13:0010315:195		Номер этажа (этажей): 1	

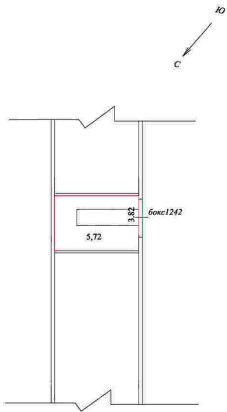Лист №8 ТЕХНИЧЕСКИЙ ПЛАН ПОМЕЩЕНИЯ План части этажа Масштаб 1:200 часть 1 этажа  Условные обозначения: 5.67 - линейный размер == - стены и перегородки —+—+—+ - стены с окнами — (pink) - границы вналя образованного помещения	
Масштаб 1	

полное наименование должности	 ДОКУМЕНТ ПОДПИСАН ЭЛЕКТРОННОЙ ПОДПИСЬЮ Сертификат: 009F0BDC181A023B64597F1E2579BEFB50 Владелец: ФЕДЕРАЛЬНАЯ СЛУЖБА ГОСУДАРСТВЕННОЙ РЕГИСТРАЦИИ, КАДАСТРА И КАРТОГРАФИИ Действителен: с 02.08.2024 по 26.10.2025	инициалы, фамилия


Здание			
вид объекта недвижимости			
Лист № 23 раздела 8	Всего листов раздела 8: 59	Всего разделов: 3	Всего листов выписки: 63
31.03.2025г. № КУВИ-001/2025-80719815			
Кадастровый номер: 50:13:0010315:195		Номер этажа (этажей): Подвал	

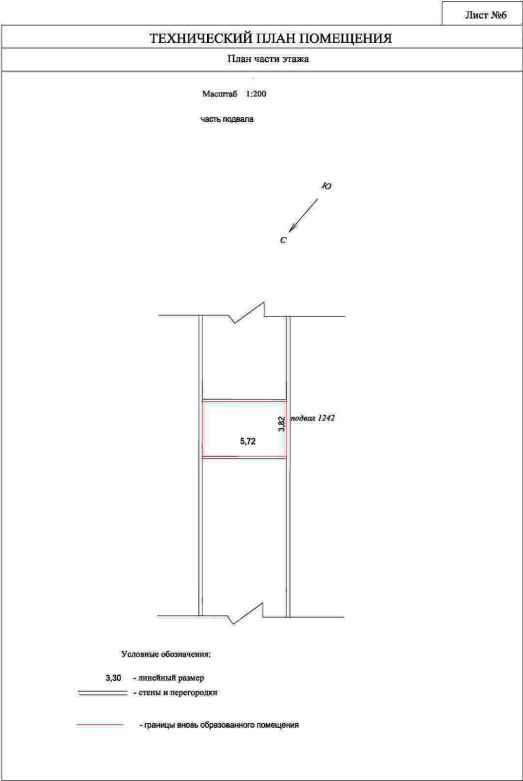

Масштаб 1

полное наименование должности		ДОКУМЕНТ ПОДПИСАН ЭЛЕКТРОННОЙ ПОДПИСЬЮ	инициалы, фамилия
	Сертификат: 009F0BDC181A023B64597F1E2579BEFB50		
	Владелец: ФЕДЕРАЛЬНАЯ СЛУЖБА ГОСУДАРСТВЕННОЙ РЕГИСТРАЦИИ, КАДАСТРА И КАРТОГРАФИИ Действителен: с 02.08.2024 по 26.10.2025		

Здание			
вид объекта недвижимости			
Лист № 24 раздела 8	Всего листов раздела 8: 59	Всего разделов: 3	Всего листов выписки: 63
31.03.2025г. № КУВИ-001/2025-80719815			
Кадастровый номер: 50:13:0010315:195		Номер этажа (этажей): 1	

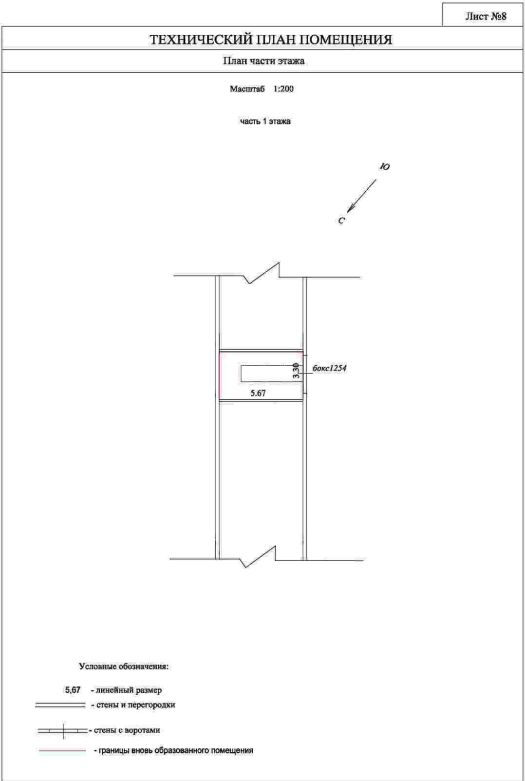

Масштаб 1



ДОКУМЕНТ ПОДПИСАН
ЭЛЕКТРОННОЙ ПОДПИСЬЮ


Сертификат: 009F0BDC181A023B64597F1E2579BEFB50

Владелец: ФЕДЕРАЛЬНАЯ СЛУЖБА ГОСУДАРСТВЕННОЙ
РЕГИСТРАЦИИ, КАДАСТРА И КАРТОГРАФИИ
Действителен: с 02.08.2024 по 26.10.2025

полное наименование должности

инициалы, фамилия

Здание			
вид объекта недвижимости			
Лист № 25 раздела 8	Всего листов раздела 8: 59	Всего разделов: 3	Всего листов выписки: 63
31.03.2025г. № КУВИ-001/2025-80719815			
Кадастровый номер: 50:13:0010315:195		Номер этажа (этажей): Подвал	

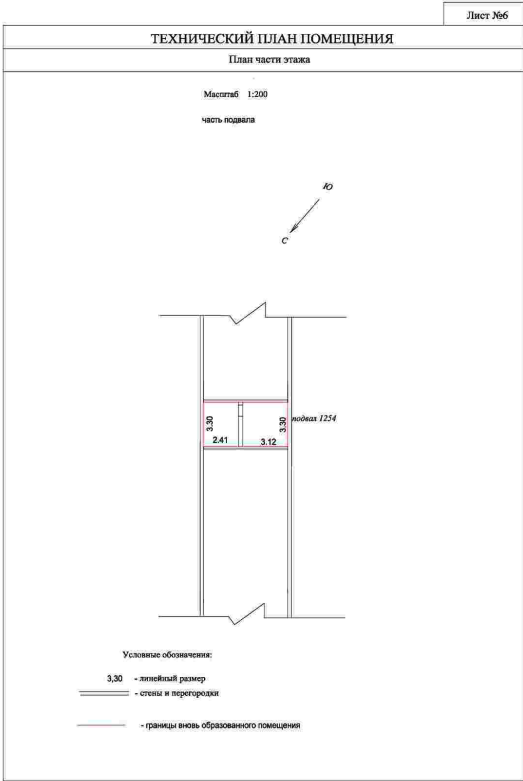

Масштаб 1



ДОКУМЕНТ ПОДПИСАН
ЭЛЕКТРОННОЙ ПОДПИСЬЮ


Сертификат: 009F0BDC181A023B64597F1E2579BEFB50

Владелец: ФЕДЕРАЛЬНАЯ СЛУЖБА ГОСУДАРСТВЕННОЙ
РЕГИСТРАЦИИ, КАДАСТРА И КАРТОГРАФИИ
Действителен: с 02.08.2024 по 26.10.2025

полное наименование должности

инициалы, фамилия

Здание			
вид объекта недвижимости			
Лист № 26 раздела 8	Всего листов раздела 8: 59	Всего разделов: 3	Всего листов выписки: 63
31.03.2025г. № КУВИ-001/2025-80719815			
Кадастровый номер: 50:13:0010315:195		Номер этажа (этажей): 1	

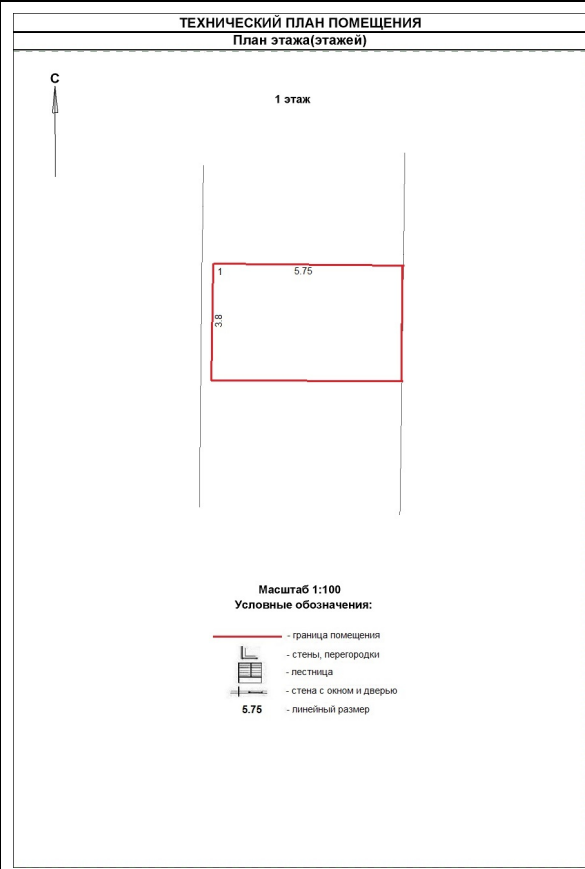

Масштаб 1

полное наименование должности		ДОКУМЕНТ ПОДПИСАН ЭЛЕКТРОННОЙ ПОДПИСЬЮ	инициалы, фамилия
	Сертификат: 009F0BDC181A023B64597F1E2579BEFB50		
	Владелец: ФЕДЕРАЛЬНАЯ СЛУЖБА ГОСУДАРСТВЕННОЙ РЕГИСТРАЦИИ, КАДАСТРА И КАРТОГРАФИИ Действителен: с 02.08.2024 по 26.10.2025		

Здание			
вид объекта недвижимости			
Лист № 27 раздела 8	Всего листов раздела 8: 59	Всего разделов: 3	Всего листов выписки: 63
31.03.2025г. № КУВИ-001/2025-80719815			
Кадастровый номер: 50:13:0010315:195		Номер этажа (этажей): 2	

ТЕХНИЧЕСКИЙ ПЛАН ПОМЕЩЕНИЯ

План этажа(этажей)

С

подвал

2

5.75

3.8

Масштаб 1:100

Условные обозначения:

- граница помещения

- стены, перегородки

- лестница

- стена с окном и дверью

- линейный размер

5.75

Масштаб 1

полное наименование должности		ДОКУМЕНТ ПОДПИСАН ЭЛЕКТРОННОЙ ПОДПИСЬЮ	инициалы, фамилия
		Сертификат: 009F0BDC181A023B64597F1E2579BEFB50	
		Владелец: ФЕДЕРАЛЬНАЯ СЛУЖБА ГОСУДАРСТВЕННОЙ РЕГИСТРАЦИИ, КАДАСТРА И КАРТОГРАФИИ	
		Действителен: с 02.08.2024 по 26.10.2025	

Здание			
вид объекта недвижимости			
Лист № 28 раздела 8	Всего листов раздела 8: 59	Всего разделов: 3	Всего листов выписки: 63
31.03.2025г. № КУВИ-001/2025-80719815			
Кадастровый номер: 50:13:0010315:195		Номер этажа (этажей):	

полное наименование должности	 ДОКУМЕНТ ПОДПИСАН ЭЛЕКТРОННОЙ ПОДПИСЬЮ Сертификат: 009F0BDC181A023B64597F1E2579BEFB50 Владелец: ФЕДЕРАЛЬНАЯ СЛУЖБА ГОСУДАРСТВЕННОЙ РЕГИСТРАЦИИ, КАДАСТРА И КАРТОГРАФИИ Действителен: с 02.08.2024 по 26.10.2025	инициалы, фамилия

Здание			
вид объекта недвижимости			
Лист № 29 раздела 8	Всего листов раздела 8: 59	Всего разделов: 3	Всего листов выписки: 63
31.03.2025г. № КУВИ-001/2025-80719815			
Кадастровый номер: 50:13:0010315:195		Номер этажа (этажей):	

полное наименование должности	 ДОКУМЕНТ ПОДПИСАН ЭЛЕКТРОННОЙ ПОДПИСЬЮ Сертификат: 009F0BDC181A023B64597F1E2579BEFB50 Владелец: ФЕДЕРАЛЬНАЯ СЛУЖБА ГОСУДАРСТВЕННОЙ РЕГИСТРАЦИИ, КАДАСТРА И КАРТОГРАФИИ Действителен: с 02.08.2024 по 26.10.2025	инициалы, фамилия

Здание			
вид объекта недвижимости			
Лист № 30 раздела 8	Всего листов раздела 8: 59	Всего разделов: 3	Всего листов выписки: 63
31.03.2025г. № КУВИ-001/2025-80719815			
Кадастровый номер: 50:13:0010315:195		Номер этажа (этажей):	

полное наименование должности	 ДОКУМЕНТ ПОДПИСАН ЭЛЕКТРОННОЙ ПОДПИСЬЮ Сертификат: 009F0BDC181A023B64597F1E2579BEFB50 Владелец: ФЕДЕРАЛЬНАЯ СЛУЖБА ГОСУДАРСТВЕННОЙ РЕГИСТРАЦИИ, КАДАСТРА И КАРТОГРАФИИ Действителен: с 02.08.2024 по 26.10.2025	инициалы, фамилия

Здание			
вид объекта недвижимости			
Лист № 31 раздела 8	Всего листов раздела 8: 59	Всего разделов: 3	Всего листов выписки: 63
31.03.2025г. № КУВИ-001/2025-80719815			
Кадастровый номер: 50:13:0010315:195		Номер этажа (этажей):	

полное наименование должности	 ДОКУМЕНТ ПОДПИСАН ЭЛЕКТРОННОЙ ПОДПИСЬЮ Сертификат: 009F0BDC181A023B64597F1E2579BEFB50 Владелец: ФЕДЕРАЛЬНАЯ СЛУЖБА ГОСУДАРСТВЕННОЙ РЕГИСТРАЦИИ, КАДАСТРА И КАРТОГРАФИИ Действителен: с 02.08.2024 по 26.10.2025	инициалы, фамилия


Здание			
вид объекта недвижимости			
Лист № 32 раздела 8	Всего листов раздела 8: 59	Всего разделов: 3	Всего листов выписки: 63
31.03.2025г. № КУВИ-001/2025-80719815			
Кадастровый номер: 50:13:0010315:195		Номер этажа (этажей):	

полное наименование должности	 ДОКУМЕНТ ПОДПИСАН ЭЛЕКТРОННОЙ ПОДПИСЬЮ Сертификат: 009F0BDC181A023B64597F1E2579BEFB50 Владелец: ФЕДЕРАЛЬНАЯ СЛУЖБА ГОСУДАРСТВЕННОЙ РЕГИСТРАЦИИ, КАДАСТРА И КАРТОГРАФИИ Действителен: с 02.08.2024 по 26.10.2025	инициалы, фамилия

Здание			
вид объекта недвижимости			
Лист № 33 раздела 8	Всего листов раздела 8: 59	Всего разделов: 3	Всего листов выписки: 63
31.03.2025г. № КУВИ-001/2025-80719815			
Кадастровый номер: 50:13:0010315:195		Номер этажа (этажей):	

полное наименование должности	 ДОКУМЕНТ ПОДПИСАН ЭЛЕКТРОННОЙ ПОДПИСЬЮ Сертификат: 009F0BDC181A023B64597F1E2579BEFB50 Владелец: ФЕДЕРАЛЬНАЯ СЛУЖБА ГОСУДАРСТВЕННОЙ РЕГИСТРАЦИИ, КАДАСТРА И КАРТОГРАФИИ Действителен: с 02.08.2024 по 26.10.2025	инициалы, фамилия

Здание			
вид объекта недвижимости			
Лист № 34 раздела 8	Всего листов раздела 8: 59	Всего разделов: 3	Всего листов выписки: 63
31.03.2025г. № КУВИ-001/2025-80719815			
Кадастровый номер: 50:13:0010315:195		Номер этажа (этажей): 1-й	

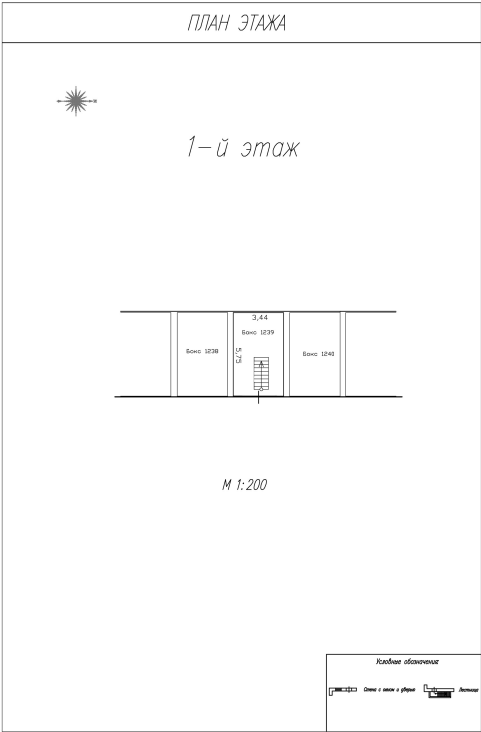

Масштаб 1



ДОКУМЕНТ ПОДПИСАН
ЭЛЕКТРОННОЙ ПОДПИСЬЮ


Сертификат: 009F0BDC181A023B64597F1E2579BEFB50

Владелец: ФЕДЕРАЛЬНАЯ СЛУЖБА ГОСУДАРСТВЕННОЙ
РЕГИСТРАЦИИ, КАДАСТРА И КАРТОГРАФИИ
Действителен: с 02.08.2024 по 26.10.2025

полное наименование должности

инициалы, фамилия

Здание			
вид объекта недвижимости			
Лист № 35 раздела 8	Всего листов раздела 8: 59	Всего разделов: 3	Всего листов выписки: 63
31.03.2025г. № КУВИ-001/2025-80719815			
Кадастровый номер: 50:13:0010315:195		Номер этажа (этажей): -1-й	

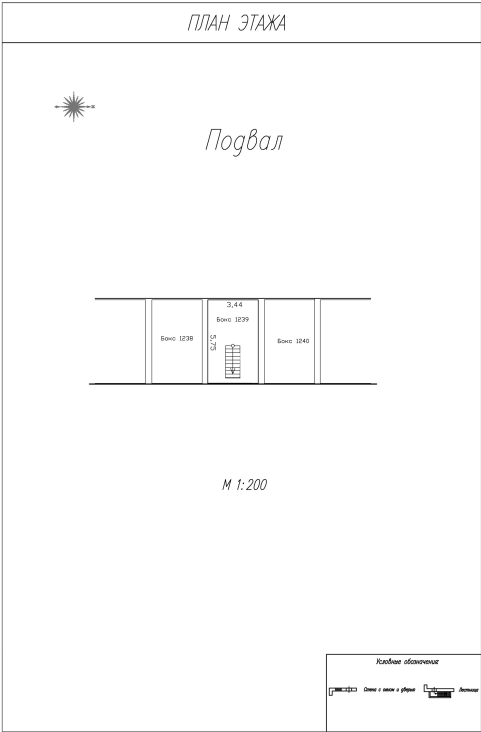

Масштаб 1




ДОКУМЕНТ ПОДПИСАН
ЭЛЕКТРОННОЙ ПОДПИСЬЮ

Сертификат: 009F0BDC181A023B64597F1E2579BEFB50
Владелец: ФЕДЕРАЛЬНАЯ СЛУЖБА ГОСУДАРСТВЕННОЙ
РЕГИСТРАЦИИ, КАДАСТРА И КАРТОГРАФИИ
Действителен: с 02.08.2024 по 26.10.2025

полное наименование должности	инициалы, фамилия
-------------------------------	-------------------


Здание			
вид объекта недвижимости			
Лист № 36 раздела 8	Всего листов раздела 8: 59	Всего разделов: 3	Всего листов выписки: 63
31.03.2025г. № КУВИ-001/2025-80719815			
Кадастровый номер: 50:13:0010315:195		Номер этажа (этажей): 1-й	

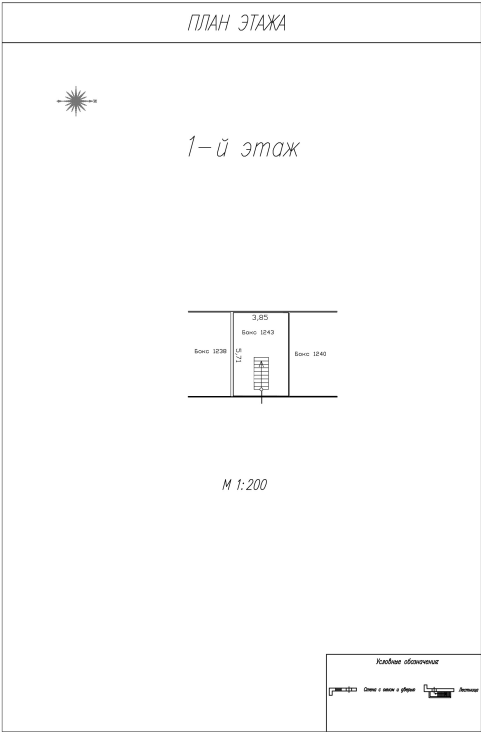

Масштаб 1

полное наименование должности		ДОКУМЕНТ ПОДПИСАН ЭЛЕКТРОННОЙ ПОДПИСЬЮ	инициалы, фамилия
	Сертификат: 009F0BDC181A023B64597F1E2579BEFB50		
	Владелец: ФЕДЕРАЛЬНАЯ СЛУЖБА ГОСУДАРСТВЕННОЙ РЕГИСТРАЦИИ, КАДАСТРА И КАРТОГРАФИИ Действителен: с 02.08.2024 по 26.10.2025		


Здание			
вид объекта недвижимости			
Лист № 37 раздела 8	Всего листов раздела 8: 59	Всего разделов: 3	Всего листов выписки: 63
31.03.2025г. № КУВИ-001/2025-80719815			
Кадастровый номер: 50:13:0010315:195		Номер этажа (этажей): -1-й	

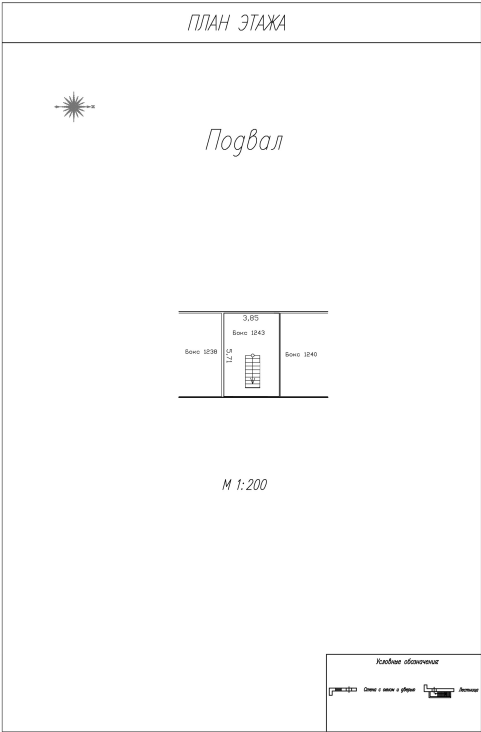

Масштаб 1

полное наименование должности		ДОКУМЕНТ ПОДПИСАН ЭЛЕКТРОННОЙ ПОДПИСЬЮ	инициалы, фамилия
	Сертификат: 009F0BDC181A023B64597F1E2579BEFB50		
	Владелец: ФЕДЕРАЛЬНАЯ СЛУЖБА ГОСУДАРСТВЕННОЙ РЕГИСТРАЦИИ, КАДАСТРА И КАРТОГРАФИИ Действителен: с 02.08.2024 по 26.10.2025		


Здание			
вид объекта недвижимости			
Лист № 38 раздела 8	Всего листов раздела 8: 59	Всего разделов: 3	Всего листов выписки: 63
31.03.2025г. № КУВИ-001/2025-80719815			
Кадастровый номер: 50:13:0010315:195		Номер этажа (этажей): 1-й	

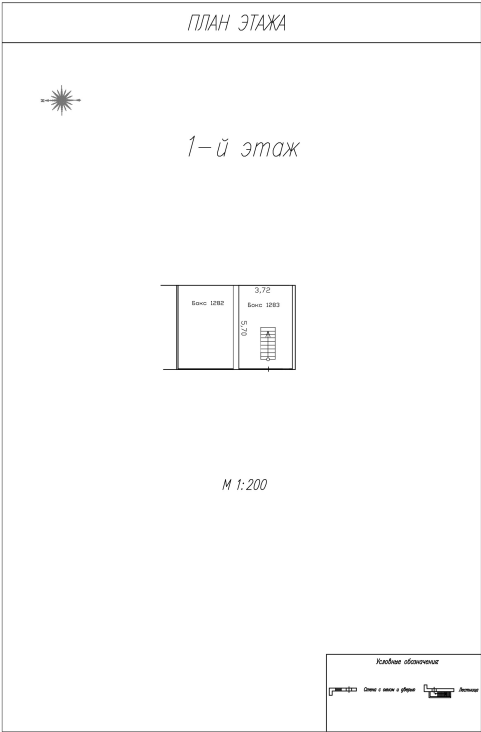

Масштаб 1

полное наименование должности		ДОКУМЕНТ ПОДПИСАН ЭЛЕКТРОННОЙ ПОДПИСЬЮ	инициалы, фамилия
	Сертификат: 009F0BDC181A023B64597F1E2579BEFB50		
	Владелец: ФЕДЕРАЛЬНАЯ СЛУЖБА ГОСУДАРСТВЕННОЙ РЕГИСТРАЦИИ, КАДАСТРА И КАРТОГРАФИИ Действителен: с 02.08.2024 по 26.10.2025		


Здание			
вид объекта недвижимости			
Лист № 39 раздела 8	Всего листов раздела 8: 59	Всего разделов: 3	Всего листов выписки: 63
31.03.2025г. № КУВИ-001/2025-80719815			
Кадастровый номер: 50:13:0010315:195		Номер этажа (этажей): -1-й	

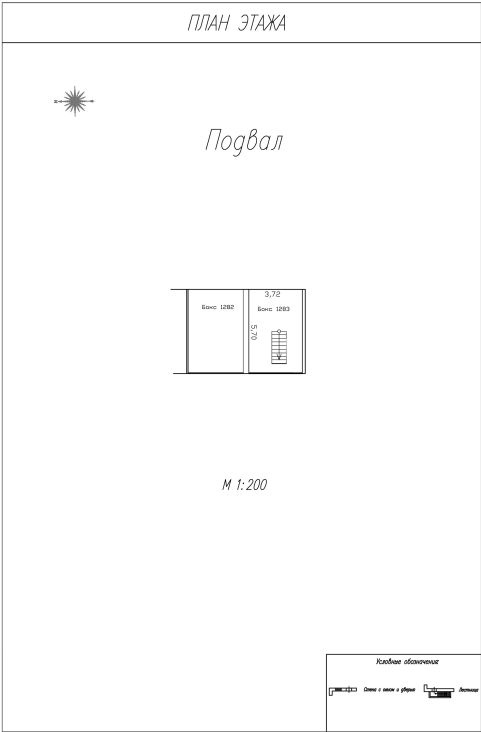

Масштаб 1

полное наименование должности		ДОКУМЕНТ ПОДПИСАН ЭЛЕКТРОННОЙ ПОДПИСЬЮ	инициалы, фамилия
	Сертификат: 009F0BDC181A023B64597F1E2579BEFB50		
	Владелец: ФЕДЕРАЛЬНАЯ СЛУЖБА ГОСУДАРСТВЕННОЙ РЕГИСТРАЦИИ, КАДАСТРА И КАРТОГРАФИИ Действителен: с 02.08.2024 по 26.10.2025		

Здание			
вид объекта недвижимости			
Лист № 40 раздела 8	Всего листов раздела 8: 59	Всего разделов: 3	Всего листов выписки: 63
31.03.2025г. № КУВИ-001/2025-80719815			
Кадастровый номер: 50:13:0010315:195		Номер этажа (этажей): 1-й	

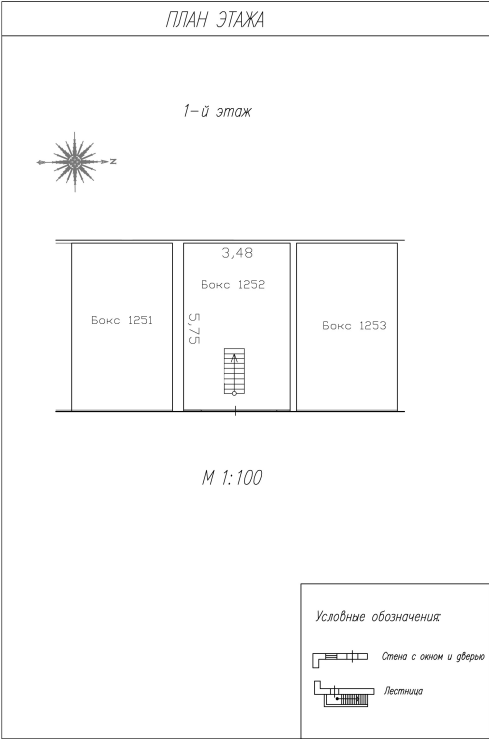

Масштаб 1



ДОКУМЕНТ ПОДПИСАН
ЭЛЕКТРОННОЙ ПОДПИСЬЮ


Сертификат: 009F0BDC181A023B64597F1E2579BEFB50

Владелец: ФЕДЕРАЛЬНАЯ СЛУЖБА ГОСУДАРСТВЕННОЙ
РЕГИСТРАЦИИ, КАДАСТРА И КАРТОГРАФИИ

Действителен: с 02.08.2024 по 26.10.2025

полное наименование должности	инициалы, фамилия
-------------------------------	-------------------

Здание			
вид объекта недвижимости			
Лист № 41 раздела 8	Всего листов раздела 8: 59	Всего разделов: 3	Всего листов выписки: 63
31.03.2025г. № КУВИ-001/2025-80719815			
Кадастровый номер: 50:13:0010315:195		Номер этажа (этажей): -1-й	

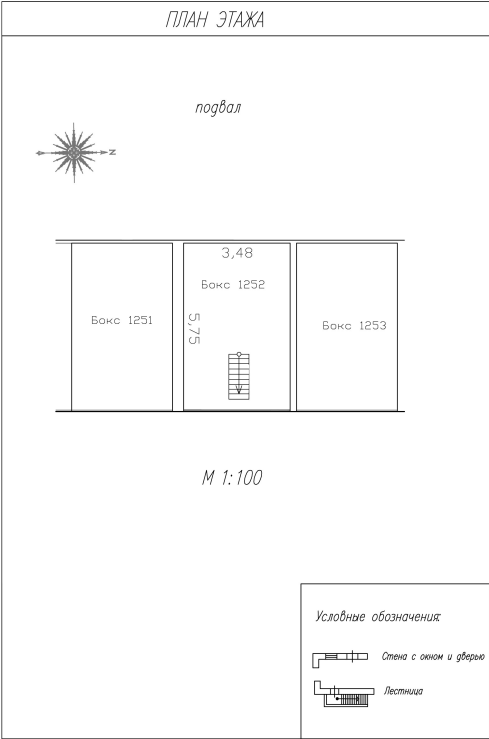

Масштаб 1



ДОКУМЕНТ ПОДПИСАН
ЭЛЕКТРОННОЙ ПОДПИСЬЮ


Сертификат: 009F0BDC181A023B64597F1E2579BEFB50

Владелец: ФЕДЕРАЛЬНАЯ СЛУЖБА ГОСУДАРСТВЕННОЙ
РЕГИСТРАЦИИ, КАДАСТРА И КАРТОГРАФИИ
Действителен: с 02.08.2024 по 26.10.2025

полное наименование должности

инициалы, фамилия

Здание			
вид объекта недвижимости			
Лист № 42 раздела 8	Всего листов раздела 8: 59	Всего разделов: 3	Всего листов выписки: 63
31.03.2025г. № КУВИ-001/2025-80719815			
Кадастровый номер: 50:13:0010315:195		Номер этажа (этажей): 1-й	

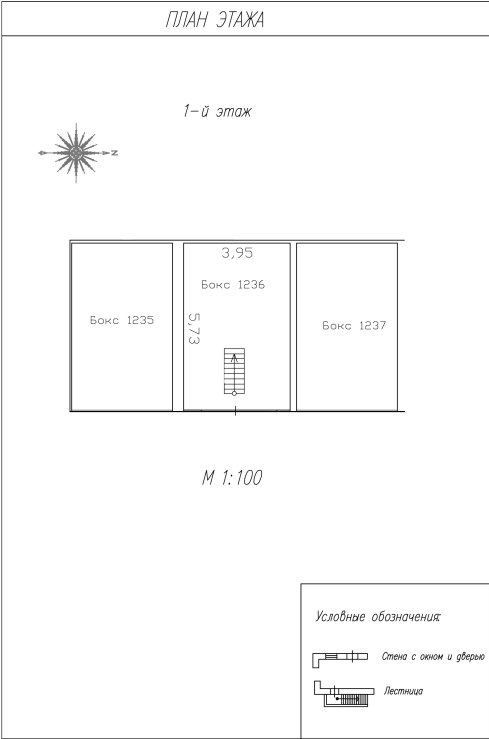

Масштаб 1:100



ДОКУМЕНТ ПОДПИСАН
ЭЛЕКТРОННОЙ ПОДПИСЬЮ


Сертификат: 009F0BDC181A023B64597F1E2579BEFB50

Владелец: ФЕДЕРАЛЬНАЯ СЛУЖБА ГОСУДАРСТВЕННОЙ
РЕГИСТРАЦИИ, КАДАСТРА И КАРТОГРАФИИ
Действителен: с 02.08.2024 по 26.10.2025

полное наименование должности

инициалы, фамилия

Здание			
вид объекта недвижимости			
Лист № 43 раздела 8	Всего листов раздела 8: 59	Всего разделов: 3	Всего листов выписки: 63
31.03.2025г. № КУВИ-001/2025-80719815			
Кадастровый номер: 50:13:0010315:195		Номер этажа (этажей): -1-й	

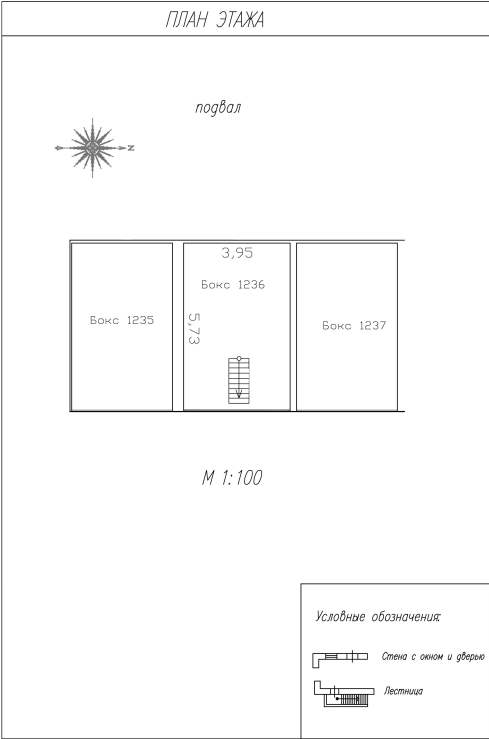

Масштаб 1:100



ДОКУМЕНТ ПОДПИСАН
ЭЛЕКТРОННОЙ ПОДПИСЬЮ


Сертификат: 009F0BDC181A023B64597F1E2579BEFB50

Владелец: ФЕДЕРАЛЬНАЯ СЛУЖБА ГОСУДАРСТВЕННОЙ
РЕГИСТРАЦИИ, КАДАСТРА И КАРТОГРАФИИ

Действителен: с 02.08.2024 по 26.10.2025

полное наименование должности	инициалы, фамилия
-------------------------------	-------------------

Здание			
вид объекта недвижимости			
Лист № 44 раздела 8	Всего листов раздела 8: 59	Всего разделов: 3	Всего листов выписки: 63
31.03.2025г. № КУВИ-001/2025-80719815			
Кадастровый номер: 50:13:0010315:195		Номер этажа (этажей): 1	

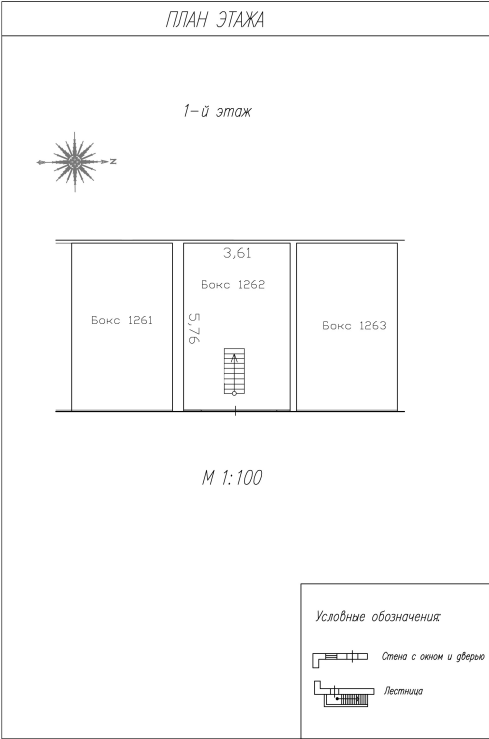

Масштаб 1:100



ДОКУМЕНТ ПОДПИСАН
ЭЛЕКТРОННОЙ ПОДПИСЬЮ


Сертификат: 009F0BDC181A023B64597F1E2579BEFB50

Владелец: ФЕДЕРАЛЬНАЯ СЛУЖБА ГОСУДАРСТВЕННОЙ
РЕГИСТРАЦИИ, КАДАСТРА И КАРТОГРАФИИ

Действителен: с 02.08.2024 по 26.10.2025

полное наименование должности	инициалы, фамилия
-------------------------------	-------------------

Здание			
вид объекта недвижимости			
Лист № 45 раздела 8	Всего листов раздела 8: 59	Всего разделов: 3	Всего листов выписки: 63
31.03.2025г. № КУВИ-001/2025-80719815			
Кадастровый номер: 50:13:0010315:195		Номер этажа (этажей): -1	

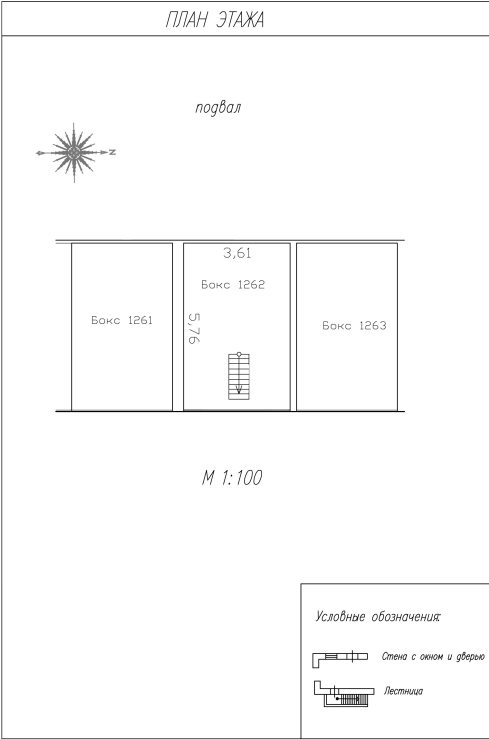

Масштаб 1:100




ДОКУМЕНТ ПОДПИСАН
ЭЛЕКТРОННОЙ ПОДПИСЬЮ

Сертификат: 009F0BDC181A023B64597F1E2579BEFB50
Владелец: ФЕДЕРАЛЬНАЯ СЛУЖБА ГОСУДАРСТВЕННОЙ
РЕГИСТРАЦИИ, КАДАСТРА И КАРТОГРАФИИ
Действителен: с 02.08.2024 по 26.10.2025

полное наименование должности	инициалы, фамилия
-------------------------------	-------------------

Здание			
вид объекта недвижимости			
Лист № 46 раздела 8	Всего листов раздела 8: 59	Всего разделов: 3	Всего листов выписки: 63
31.03.2025г. № КУВИ-001/2025-80719815			
Кадастровый номер: 50:13:0010315:195		Номер этажа (этажей): 1-й	

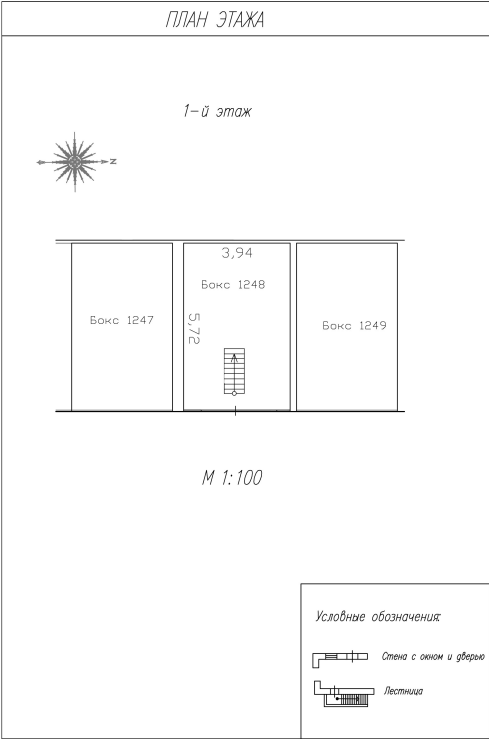

Масштаб 1:100



ДОКУМЕНТ ПОДПИСАН
ЭЛЕКТРОННОЙ ПОДПИСЬЮ


Сертификат: 009F0BDC181A023B64597F1E2579BEFB50

Владелец: ФЕДЕРАЛЬНАЯ СЛУЖБА ГОСУДАРСТВЕННОЙ
РЕГИСТРАЦИИ, КАДАСТРА И КАРТОГРАФИИ

Действителен: с 02.08.2024 по 26.10.2025

полное наименование должности	инициалы, фамилия
-------------------------------	-------------------

Здание			
вид объекта недвижимости			
Лист № 47 раздела 8	Всего листов раздела 8: 59	Всего разделов: 3	Всего листов выписки: 63
31.03.2025г. № КУВИ-001/2025-80719815			
Кадастровый номер: 50:13:0010315:195		Номер этажа (этажей): -1-й	

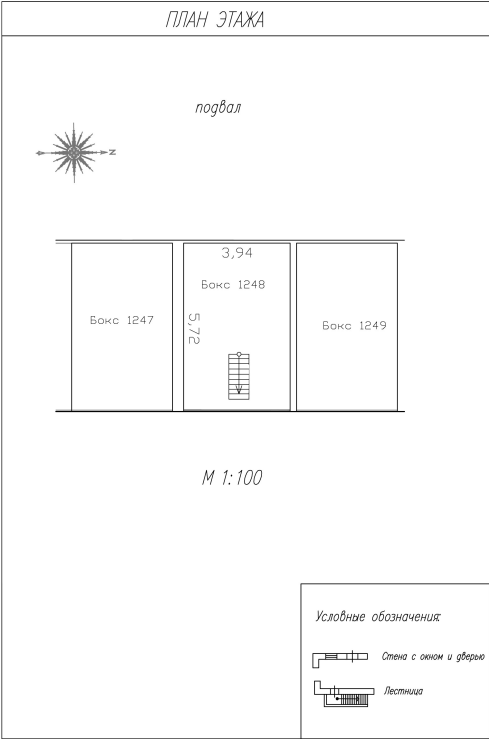

Масштаб 1:100



ДОКУМЕНТ ПОДПИСАН
ЭЛЕКТРОННОЙ ПОДПИСЬЮ


Сертификат: 009F0BDC181A023B64597F1E2579BEFB50

Владелец: ФЕДЕРАЛЬНАЯ СЛУЖБА ГОСУДАРСТВЕННОЙ
РЕГИСТРАЦИИ, КАДАСТРА И КАРТОГРАФИИ

Действителен: с 02.08.2024 по 26.10.2025

полное наименование должности	инициалы, фамилия
-------------------------------	-------------------

Здание			
вид объекта недвижимости			
Лист № 48 раздела 8	Всего листов раздела 8: 59	Всего разделов: 3	Всего листов выписки: 63
31.03.2025г. № КУВИ-001/2025-80719815			
Кадастровый номер: 50:13:0010315:195		Номер этажа (этажей): 1-й	

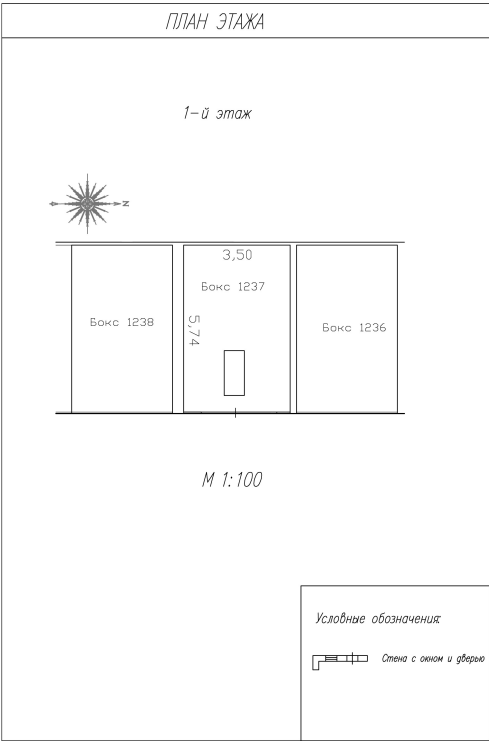

Масштаб 1:100




ДОКУМЕНТ ПОДПИСАН
ЭЛЕКТРОННОЙ ПОДПИСЬЮ

Сертификат: 009F0BDC181A023B64597F1E2579BEFB50
Владелец: ФЕДЕРАЛЬНАЯ СЛУЖБА ГОСУДАРСТВЕННОЙ
РЕГИСТРАЦИИ, КАДАСТРА И КАРТОГРАФИИ
Действителен: с 02.08.2024 по 26.10.2025

полное наименование должности	инициалы, фамилия
-------------------------------	-------------------


Здание			
вид объекта недвижимости			
Лист № 49 раздела 8	Всего листов раздела 8: 59	Всего разделов: 3	Всего листов выписки: 63
31.03.2025г. № КУВИ-001/2025-80719815			
Кадастровый номер: 50:13:0010315:195		Номер этажа (этажей): -1-й	

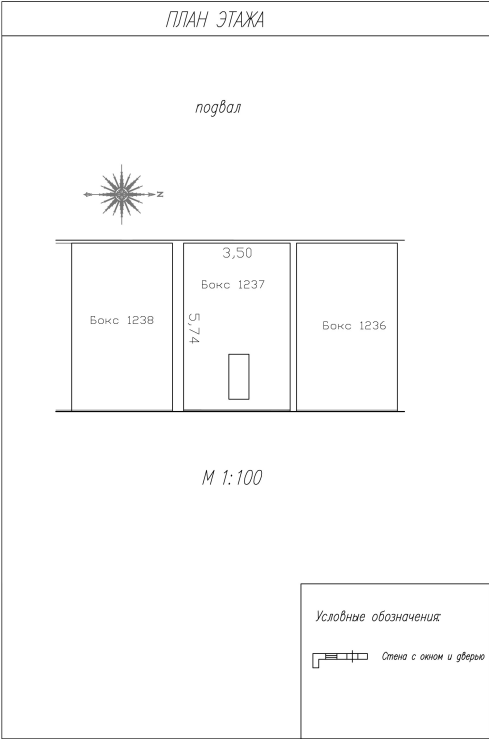

Масштаб 1:100

полное наименование должности		ДОКУМЕНТ ПОДПИСАН ЭЛЕКТРОННОЙ ПОДПИСЬЮ	инициалы, фамилия
	Сертификат: 009F0BDC181A023B64597F1E2579BEFB50		
	Владелец: ФЕДЕРАЛЬНАЯ СЛУЖБА ГОСУДАРСТВЕННОЙ РЕГИСТРАЦИИ, КАДАСТРА И КАРТОГРАФИИ Действителен: с 02.08.2024 по 26.10.2025		

Здание			
вид объекта недвижимости			
Лист № 50 раздела 8	Всего листов раздела 8: 59	Всего разделов: 3	Всего листов выписки: 63
31.03.2025г. № КУВИ-001/2025-80719815			
Кадастровый номер: 50:13:0010315:195		Номер этажа (этажей): 1-й	

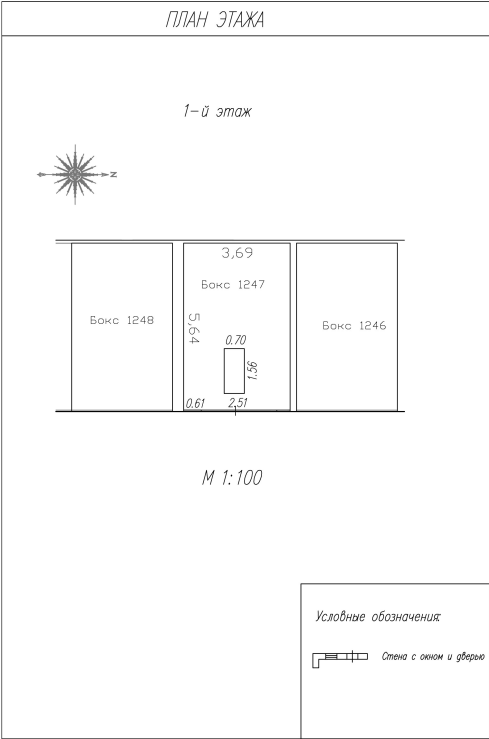

Масштаб 1:100




ДОКУМЕНТ ПОДПИСАН
ЭЛЕКТРОННОЙ ПОДПИСЬЮ

Сертификат: 009F0BDC181A023B64597F1E2579BEFB50
Владелец: ФЕДЕРАЛЬНАЯ СЛУЖБА ГОСУДАРСТВЕННОЙ
РЕГИСТРАЦИИ, КАДАСТРА И КАРТОГРАФИИ
Действителен: с 02.08.2024 по 26.10.2025

полное наименование должности		инициалы, фамилия

Здание			
вид объекта недвижимости			
Лист № 51 раздела 8	Всего листов раздела 8: 59	Всего разделов: 3	Всего листов выписки: 63
31.03.2025г. № КУВИ-001/2025-80719815			
Кадастровый номер: 50:13:0010315:195		Номер этажа (этажей): -1-й	

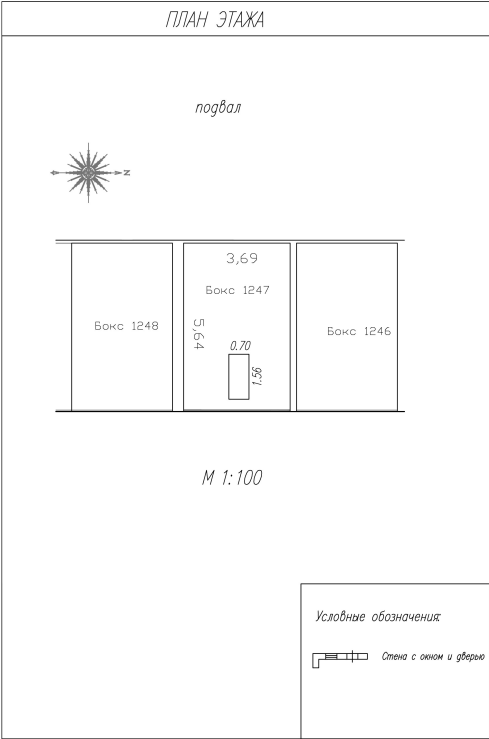

Масштаб 1:100




ДОКУМЕНТ ПОДПИСАН
ЭЛЕКТРОННОЙ ПОДПИСЬЮ

Сертификат: 009F0BDC181A023B64597F1E2579BEFB50
Владелец: ФЕДЕРАЛЬНАЯ СЛУЖБА ГОСУДАРСТВЕННОЙ
РЕГИСТРАЦИИ, КАДАСТРА И КАРТОГРАФИИ
Действителен: с 02.08.2024 по 26.10.2025

полное наименование должности		инициалы, фамилия

Здание			
вид объекта недвижимости			
Лист № 52 раздела 8	Всего листов раздела 8: 59	Всего разделов: 3	Всего листов выписки: 63
31.03.2025г. № КУВИ-001/2025-80719815			
Кадастровый номер: 50:13:0010315:195		Номер этажа (этажей): 1-й	

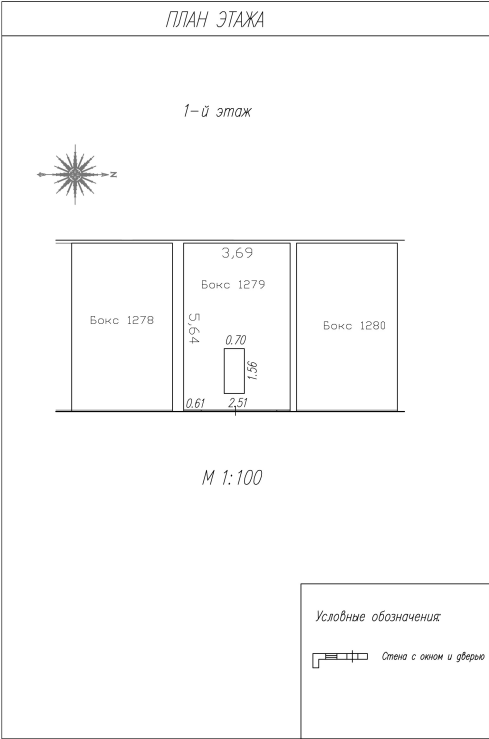

Масштаб 1:100




ДОКУМЕНТ ПОДПИСАН
ЭЛЕКТРОННОЙ ПОДПИСЬЮ

Сертификат: 009F0BDC181A023B64597F1E2579BEFB50
Владелец: ФЕДЕРАЛЬНАЯ СЛУЖБА ГОСУДАРСТВЕННОЙ
РЕГИСТРАЦИИ, КАДАСТРА И КАРТОГРАФИИ
Действителен: с 02.08.2024 по 26.10.2025

полное наименование должности		инициалы, фамилия


Здание			
вид объекта недвижимости			
Лист № 53 раздела 8	Всего листов раздела 8: 59	Всего разделов: 3	Всего листов выписки: 63
31.03.2025г. № КУВИ-001/2025-80719815			
Кадастровый номер: 50:13:0010315:195		Номер этажа (этажей): -1-й	

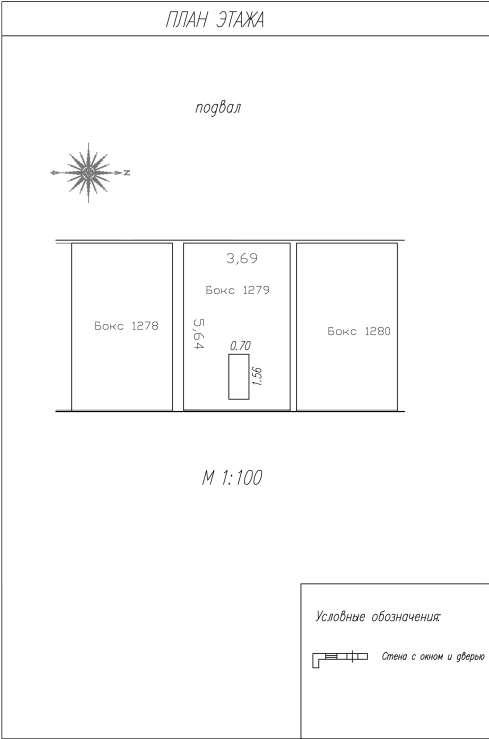

Масштаб 1:100

полное наименование должности		ДОКУМЕНТ ПОДПИСАН ЭЛЕКТРОННОЙ ПОДПИСЬЮ	инициалы, фамилия
	Сертификат: 009F0BDC181A023B64597F1E2579BEFB50		
	Владелец: ФЕДЕРАЛЬНАЯ СЛУЖБА ГОСУДАРСТВЕННОЙ РЕГИСТРАЦИИ, КАДАСТРА И КАРТОГРАФИИ Действителен: с 02.08.2024 по 26.10.2025		


Здание			
вид объекта недвижимости			
Лист № 54 раздела 8	Всего листов раздела 8: 59	Всего разделов: 3	Всего листов выписки: 63
31.03.2025г. № КУВИ-001/2025-80719815			
Кадастровый номер: 50:13:0010315:195		Номер этажа (этажей): 1-й	

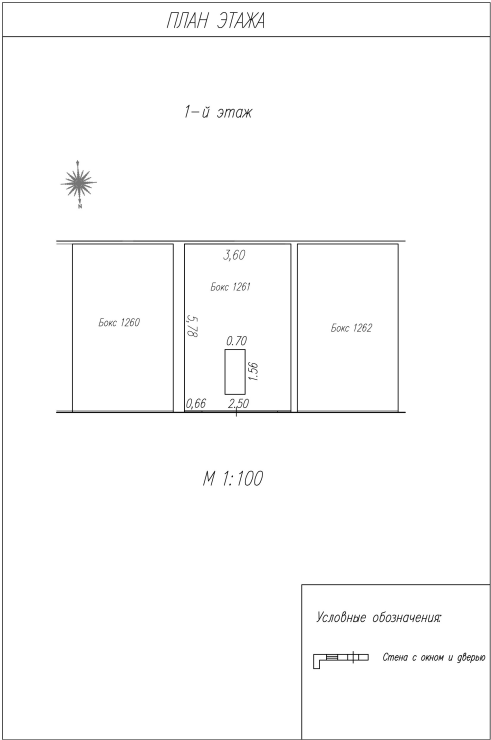

Масштаб 1:100

полное наименование должности		ДОКУМЕНТ ПОДПИСАН ЭЛЕКТРОННОЙ ПОДПИСЬЮ	инициалы, фамилия
	Сертификат: 009F0BDC181A023B64597F1E2579BEFB50		
	Владелец: ФЕДЕРАЛЬНАЯ СЛУЖБА ГОСУДАРСТВЕННОЙ РЕГИСТРАЦИИ, КАДАСТРА И КАРТОГРАФИИ Действителен: с 02.08.2024 по 26.10.2025		

Здание			
вид объекта недвижимости			
Лист № 55 раздела 8	Всего листов раздела 8: 59	Всего разделов: 3	Всего листов выписки: 63
31.03.2025г. № КУВИ-001/2025-80719815			
Кадастровый номер: 50:13:0010315:195		Номер этажа (этажей): -1-й	

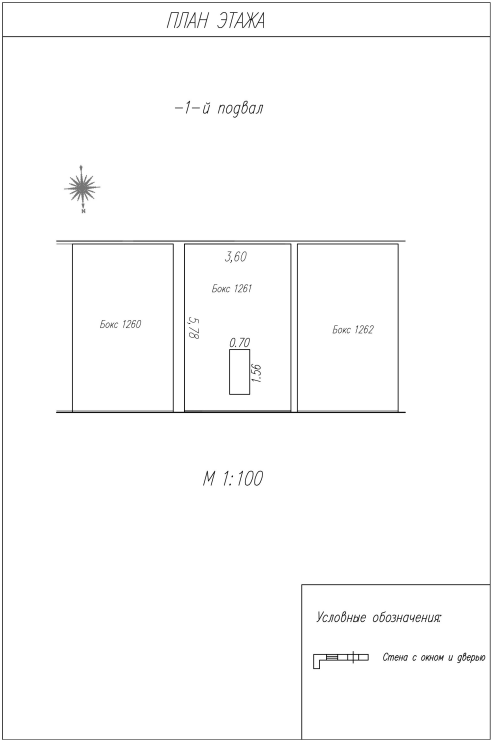

Масштаб 1:100




ДОКУМЕНТ ПОДПИСАН
ЭЛЕКТРОННОЙ ПОДПИСЬЮ

Сертификат: 009F0BDC181A023B64597F1E2579BEFB50
Владелец: ФЕДЕРАЛЬНАЯ СЛУЖБА ГОСУДАРСТВЕННОЙ
РЕГИСТРАЦИИ, КАДАСТРА И КАРТОГРАФИИ
Действителен: с 02.08.2024 по 26.10.2025

полное наименование должности	инициалы, фамилия
-------------------------------	-------------------


Здание			
вид объекта недвижимости			
Лист № 56 раздела 8	Всего листов раздела 8: 59	Всего разделов: 3	Всего листов выписки: 63
31.03.2025г. № КУВИ-001/2025-80719815			
Кадастровый номер: 50:13:0010315:195		Номер этажа (этажей): 1-й	

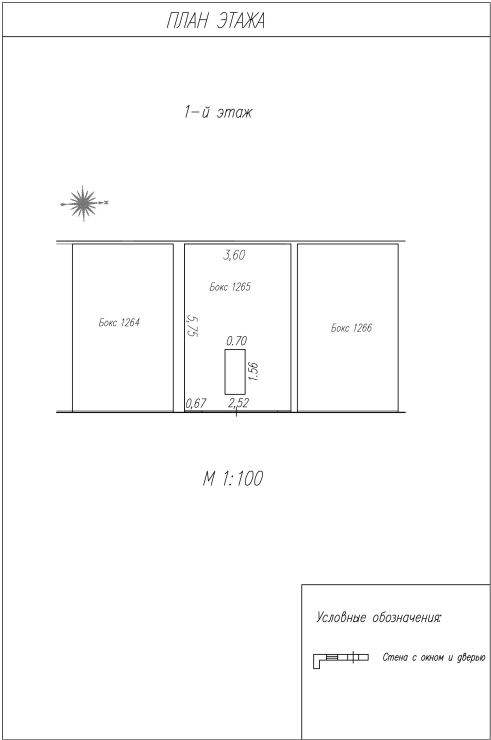

Масштаб 1:100

полное наименование должности		ДОКУМЕНТ ПОДПИСАН ЭЛЕКТРОННОЙ ПОДПИСЬЮ	инициалы, фамилия
	Сертификат: 009F0BDC181A023B64597F1E2579BEFB50		
	Владелец: ФЕДЕРАЛЬНАЯ СЛУЖБА ГОСУДАРСТВЕННОЙ РЕГИСТРАЦИИ, КАДАСТРА И КАРТОГРАФИИ Действителен: с 02.08.2024 по 26.10.2025		

Здание			
вид объекта недвижимости			
Лист № 57 раздела 8	Всего листов раздела 8: 59	Всего разделов: 3	Всего листов выписки: 63
31.03.2025г. № КУВИ-001/2025-80719815			
Кадастровый номер: 50:13:0010315:195		Номер этажа (этажей): -1-й	

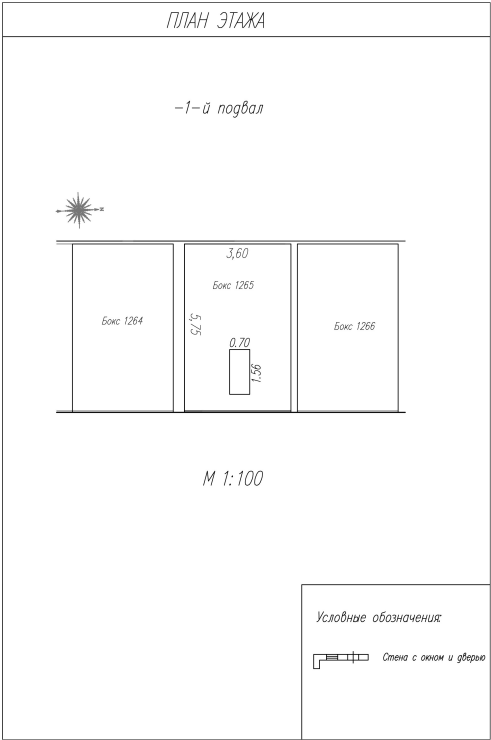

Масштаб 1:100



ДОКУМЕНТ ПОДПИСАН
ЭЛЕКТРОННОЙ ПОДПИСЬЮ

Сертификат: 009F0BDC181A023B64597F1E2579BEFB50

Владелец: ФЕДЕРАЛЬНАЯ СЛУЖБА ГОСУДАРСТВЕННОЙ
РЕГИСТРАЦИИ, КАДАСТРА И КАРТОГРАФИИ
Действителен: с 02.08.2024 по 26.10.2025


полное наименование должности

инициалы, фамилия

Здание			
вид объекта недвижимости			
Лист № 58 раздела 8	Всего листов раздела 8: 59	Всего разделов: 3	Всего листов выписки: 63
31.03.2025г. № КУВИ-001/2025-80719815			
Кадастровый номер: 50:13:0010315:195		Номер этажа (этажей): 1-й	

ПЛАН ЭТАЖА

1-й этаж

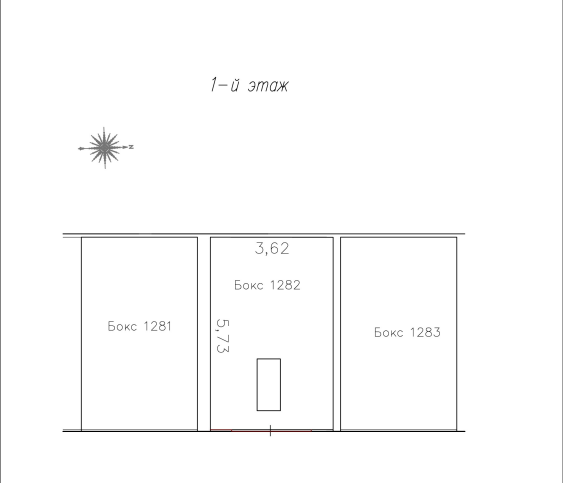

М 1:100

Условные обозначения

 Стена с окном и дверью

Масштаб 1:100

полное наименование должности		ДОКУМЕНТ ПОДПИСАН ЭЛЕКТРОННОЙ ПОДПИСЬЮ	инициалы, фамилия
	Сертификат: 009F0BDC181A023B64597F1E2579BEFB50		
	Владелец: ФЕДЕРАЛЬНАЯ СЛУЖБА ГОСУДАРСТВЕННОЙ РЕГИСТРАЦИИ, КАДАСТРА И КАРТОГРАФИИ Действителен: с 02.08.2024 по 26.10.2025		

Здание			
вид объекта недвижимости			
Лист № 59 раздела 8	Всего листов раздела 8: 59	Всего разделов: 3	Всего листов выписки: 63
31.03.2025г. № КУВИ-001/2025-80719815			
Кадастровый номер: 50:13:0010315:195		Номер этажа (этажей): -1-й	

ПЛАН ЭТАЖА

подвал



Бокс 1281

Бокс 1282

Бокс 1283

3,62

5,73

М 1:100

Условные обозначения

 Стена с окном и дверью

Масштаб 1:100

полное наименование должности		ДОКУМЕНТ ПОДПИСАН ЭЛЕКТРОННОЙ ПОДПИСЬЮ	инициалы, фамилия
	Сертификат: 009F0BDC181A023B64597F1E2579BEFB50		
	Владелец: ФЕДЕРАЛЬНАЯ СЛУЖБА ГОСУДАРСТВЕННОЙ РЕГИСТРАЦИИ, КАДАСТРА И КАРТОГРАФИИ Действителен: с 02.08.2024 по 26.10.2025		