

Филиал публично-правовой компании "Роскадастр" по Московской области

полное наименование органа регистрации прав

Выписка из Единого государственного реестра недвижимости об объекте недвижимости

Сведения о характеристиках объекта недвижимости

На основании запроса от 31.03.2025, поступившего на рассмотрение 31.03.2025, сообщаем, что согласно записям Единого государственного реестра недвижимости:

Раздел 1 Лист 1

Здание			
вид объекта недвижимости			
Лист № 1 раздела 1	Всего листов раздела 1: 2	Всего разделов: 4	Всего листов выписки: 55
31.03.2025г. № КУВИ-001/2025-80715010			
Кадастровый номер:	50:13:0010315:214		
Номер кадастрового квартала:	50:13:0010315		
Дата присвоения кадастрового номера:	29.07.2012		
Ранее присвоенный государственный учетный номер:	Инвентарный номер 227:067-35036		
Местоположение:	Московская область, р-н Пушкинский, п Челюскинский, ул. Большая Тарасовская, ПГСК Березка.		
Площадь:	2953.8		
Назначение:	Нежилое		
Наименование:	гараж		
Количество этажей, в том числе подземных этажей:	2, в том числе подземных 1		
Материал наружных стен:	Из прочих материалов		
Год ввода в эксплуатацию по завершении строительства:	данные отсутствуют		
Год завершения строительства:	1995		
Кадастровая стоимость, руб.:	20720627.91		
Кадастровые номера иных объектов недвижимости, в пределах которых расположен объект недвижимости:	50:13:0080422:2589, 50:13:0080422:2593		
Кадастровые номера помещений, машино-мест, расположенных в здании или сооружении:	50:13:0010315:538, 50:13:0010315:539, 50:13:0010315:540, 50:13:0010315:541, 50:13:0010315:542, 50:13:0010315:543, 50:13:0010315:544, 50:13:0010315:545, 50:13:0010315:546, 50:13:0010315:547, 50:13:0010315:548, 50:13:0010315:549, 50:13:0010315:550, 50:13:0010315:551, 50:13:0010315:552, 50:13:0010315:617, 50:13:0010315:661, 50:13:0010315:722, 50:13:0010315:802, 50:13:0010315:815, 50:13:0080318:1490, 50:13:0080318:1575, 50:13:0080318:1592, 50:13:0080422:622, 50:13:0080422:693, 50:13:0080422:1469, 50:13:0080422:1534, 50:13:0080422:1536, 50:13:0080422:2045, 50:13:0080422:2476, 50:13:0080422:2500, 50:13:0080422:2499, 50:13:0010315:1148, 50:13:0080422:2555, 50:13:0080422:2598, 50:13:0080422:2615		
Кадастровые номера объектов недвижимости, из которых образован объект недвижимости:	данные отсутствуют		
Кадастровые номера образованных объектов недвижимости:	данные отсутствуют		



ДОКУМЕНТ ПОДПИСАН
ЭЛЕКТРОННОЙ ПОДПИСЬЮ

Сертификат: 009F0BDC181A023B64597F1E2579BEFB50

Владелец: ФЕДЕРАЛЬНАЯ СЛУЖБА ГОСУДАРСТВЕННОЙ
РЕГИСТРАЦИИ, КАДАСТРА И КАРТОГРАФИИ
Действителен: с 02.08.2024 по 26.10.2025

полное наименование должности

инициалы, фамилия

Здание			
вид объекта недвижимости			
Лист № 2 раздела 1	Всего листов раздела 1: 2	Всего разделов: 4	Всего листов выписки: 55
31.03.2025г. № КУВИ-001/2025-80715010			
Кадастровый номер:		50:13:0010315:214	
Сведения о включении объекта недвижимости в состав предприятия как имущественного комплекса:	данные отсутствуют		
Сведения о включении объекта недвижимости в состав единого недвижимого комплекса:	данные отсутствуют		
Виды разрешенного использования:	данные отсутствуют		
Сведения о включении объекта недвижимости в реестр объектов культурного наследия:	данные отсутствуют		
Сведения о кадастровом инженере:	дата завершения кадастровых работ: 10.11.2008		
Статус записи об объекте недвижимости:	Сведения об объекте недвижимости имеют статус "актуальные, ранее учтенные"		
Особые отметки:	Сведения, необходимые для заполнения разделов: 2 - Сведения о зарегистрированных правах; 6 - Сведения о частях объекта недвижимости, отсутствуют.		
Получатель выписки:	Травин Владимир Леонидович		

полное наименование должности	 ДОКУМЕНТ ПОДПИСАН ЭЛЕКТРОННОЙ ПОДПИСЬЮ	инициалы, фамилия
	Сертификат: 009F0BDC181A023B64597F1E2579BEFB50 Владелец: ФЕДЕРАЛЬНАЯ СЛУЖБА ГОСУДАРСТВЕННОЙ РЕГИСТРАЦИИ, КАДАСТРА И КАРТОГРАФИИ Действителен: с 02.08.2024 по 26.10.2025	

Выписка из Единого государственного реестра недвижимости об объекте недвижимости
Описание местоположения объекта недвижимости


Здание			
вид объекта недвижимости			

Лист № 1 раздела 5	Всего листов раздела 5: 1	Всего разделов: 4	Всего листов выписки: 55
--------------------	---------------------------	-------------------	--------------------------

31.03.2025г. № КУВИ-001/2025-80715010

Кадастровый номер: 50:13:0010315:214

Схема расположения объекта недвижимости (части объекта недвижимости) на земельном участке(ах)

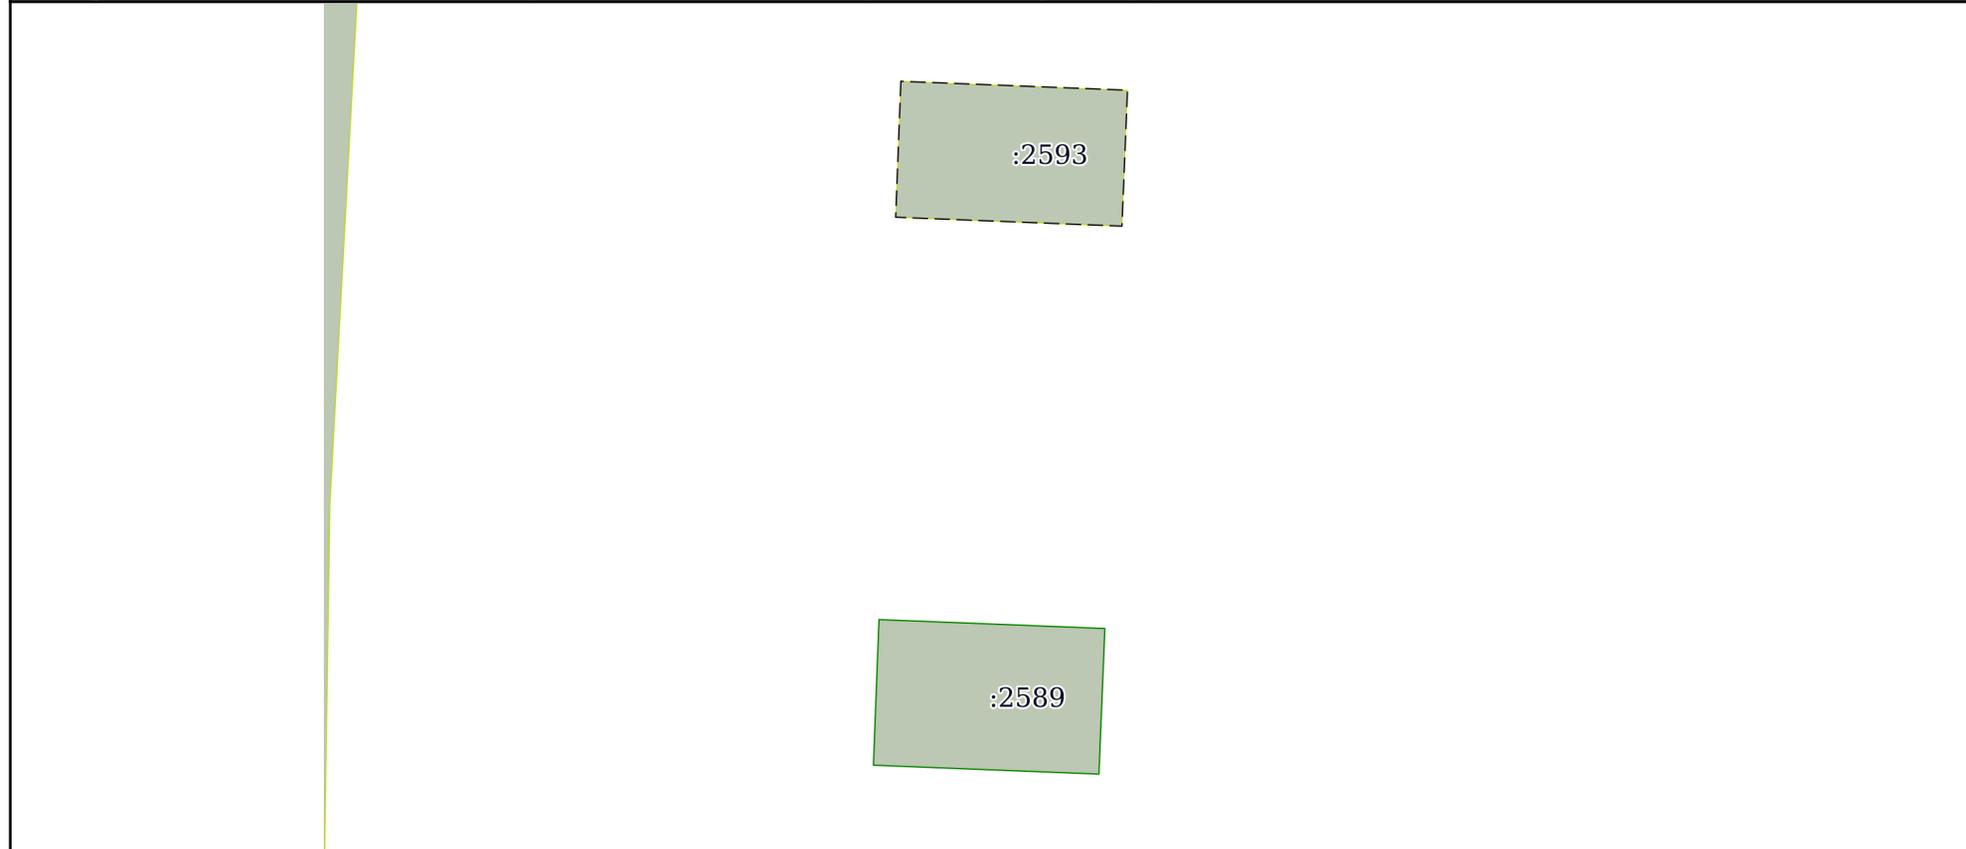

Масштаб 1:200	Условные обозначения:	
---------------	-----------------------	--

полное наименование должности	 ДОКУМЕНТ ПОДПИСАН ЭЛЕКТРОННОЙ ПОДПИСЬЮ	инициалы, фамилия
	Сертификат: 009F0BDC181A023B64597F1E2579BEFB50 Владелец: ФЕДЕРАЛЬНАЯ СЛУЖБА ГОСУДАРСТВЕННОЙ РЕГИСТРАЦИИ, КАДАСТРА И КАРТОГРАФИИ Действителен: с 02.08.2024 по 26.10.2025	

Выписка из Единого государственного реестра недвижимости об объекте недвижимости
Перечень помещений, машино-мест, расположенных в здании, сооружении

Здание			
вид объекта недвижимости			
Лист № 1 раздела 7	Всего листов раздела 7: 2	Всего разделов: 4	Всего листов выписки: 55
31.03.2025г. № КУВИ-001/2025-80715010			
Кадастровый номер:		50:13:0010315:214	

№ п/п	Кадастровый номер помещения, машино-места	Номер этажа (этажей)	Обозначение (номер) помещения, машино-места на поэтажном плане	Назначение помещения	Вид разрешенного использования	Площадь, м2
1	50:13:0010315:538	01	1114	Нежилое	данные отсутствуют	39.4
2	50:13:0010315:539	01	1112	Нежилое	данные отсутствуют	39.8
3	50:13:0010315:540	01	1116	Нежилое	данные отсутствуют	39.1
4	50:13:0010315:541	01	936	Нежилое	данные отсутствуют	47.5
5	50:13:0010315:542	01	952	Нежилое	данные отсутствуют	38.9
6	50:13:0010315:543	01	1115	Нежилое	данные отсутствуют	40
7	50:13:0010315:544	01	958	Нежилое	данные отсутствуют	40.6
8	50:13:0010315:545	01	1127	Нежилое	данные отсутствуют	40.8
9	50:13:0010315:546	01	1100	Нежилое	данные отсутствуют	37.4
10	50:13:0010315:547	01	1098	Нежилое	данные отсутствуют	39.5
11	50:13:0010315:548	01	951	Нежилое	данные отсутствуют	37.1
12	50:13:0010315:549	01	1122	Нежилое	данные отсутствуют	37.7
13	50:13:0010315:550	01	1126	Нежилое	данные отсутствуют	40
14	50:13:0010315:551	01	1108	Нежилое	данные отсутствуют	40.1
15	50:13:0010315:552	01	964	Нежилое	данные отсутствуют	41.9
16	50:13:0010315:617	1, подвал	937, 937	Нежилое	данные отсутствуют	40.3
17	50:13:0010315:661	1, Подвал	953, 953	Нежилое	данные отсутствуют	36.7
18	50:13:0010315:722	1, подвал	1121, 1121	Нежилое	данные отсутствуют	41.1
19	50:13:0010315:802	1, подвал	942, 942	Нежилое	данные отсутствуют	38.8
20	50:13:0010315:815	1, подвал	938, 938	Нежилое	данные отсутствуют	39.7
21	50:13:0080318:1490	1	данные отсутствуют	Нежилое	данные отсутствуют	40.6
22	50:13:0080318:1575	1, подвал	данные отсутствуют	Нежилое	данные отсутствуют	40.2
23	50:13:0080318:1592	1,одвал	данные отсутствуют	Нежилое	данные отсутствуют	38.1
24	50:13:0080422:622	1	данные отсутствуют	Нежилое	данные отсутствуют	38.9
25	50:13:0080422:693	1, подвал	данные отсутствуют	Нежилое	данные отсутствуют	37.1



ДОКУМЕНТ ПОДПИСАН
ЭЛЕКТРОННОЙ ПОДПИСЬЮ

Сертификат: 009F0BDC181A023B64597F1E2579BEFB50

Владелец: ФЕДЕРАЛЬНАЯ СЛУЖБА ГОСУДАРСТВЕННОЙ
РЕГИСТРАЦИИ, КАДАСТРА И КАРТОГРАФИИ
Действителен: с 02.08.2024 по 26.10.2025

полное наименование должности

инициалы, фамилия

Здание			
вид объекта недвижимости			
Лист № 2 раздела 7	Всего листов раздела 7: 2	Всего разделов: 4	Всего листов выписки: 55

31.03.2025г. № КУВИ-001/2025-80715010

Кадастровый номер: 50:13:0010315:214

26	50:13:0080422:1469	данные отсутствуют	данные отсутствуют	Нежилое	данные отсутствуют	40.6
27	50:13:0080422:1534	1, -1	1120, 1120	Нежилое	данные отсутствуют	43.1
28	50:13:0080422:1536	1, -1	965, 965	Нежилое	данные отсутствуют	40.9
29	50:13:0080422:2045	1-й, -1-й	939, 939	Нежилое	Гаражный бокс	40.5
30	50:13:0080422:2476	1-й, -1-й	1129, 1129	Нежилое	Гаражный бокс	42.4
31	50:13:0080422:2500	1-й, -1-й	1101, 1101	Нежилое	Гаражный бокс	39.8
32	50:13:0080422:2499	1-й, -1-й	950, 950	Нежилое	Гаражный бокс	39.4
33	50:13:0010315:1148	1-й, -1-й	1097-А, 1097-А	Нежилое	Гаражный бокс	74.9
34	50:13:0080422:2555	1-й, -1-й	1125, 1125	Нежилое	Гаражный бокс	43.1
35	50:13:0080422:2598	1-й, -1-й	944, 944	Нежилое	Гаражный бокс	39.1
36	50:13:0080422:2615	1-й, -1-й	1117, 1117	Нежилое	Гаражный бокс	42.9



ДОКУМЕНТ ПОДПИСАН
ЭЛЕКТРОННОЙ ПОДПИСЬЮ

Сертификат: 009F0BDC181A023B64597F1E2579BEFB50

Владелец: ФЕДЕРАЛЬНАЯ СЛУЖБА ГОСУДАРСТВЕННОЙ

РЕГИСТРАЦИИ, КАДАСТРА И КАРТОГРАФИИ

Действителен: с 02.08.2024 по 26.10.2025

полное наименование должности

инициалы, фамилия

Выписка из Единого государственного реестра недвижимости об объекте недвижимости
 План расположения помещения, машино-места на этаже (плане этажа)

Здание			
вид объекта недвижимости			
Лист № 1 раздела 8	Всего листов раздела 8: 50	Всего разделов: 4	Всего листов выписки: 55
31.03.2025г. № КУВИ-001/2025-80715010			
Кадастровый номер: 50:13:0010315:214		Номер этажа (этажей): 01	

полное наименование должности	 <p>ДОКУМЕНТ ПОДПИСАН ЭЛЕКТРОННОЙ ПОДПИСЬЮ</p>	инициалы, фамилия
	<p>Сертификат: 009F0BDC181A023B64597F1E2579BEFB50 Владелец: ФЕДЕРАЛЬНАЯ СЛУЖБА ГОСУДАРСТВЕННОЙ РЕГИСТРАЦИИ, КАДАСТРА И КАРТОГРАФИИ Действителен: с 02.08.2024 по 26.10.2025</p>	

Здание			
вид объекта недвижимости			
Лист № 2 раздела 8	Всего листов раздела 8: 50	Всего разделов: 4	Всего листов выписки: 55
31.03.2025г. № КУВИ-001/2025-80715010			
Кадастровый номер: 50:13:0010315:214		Номер этажа (этажей): 01	

полное наименование должности	 ДОКУМЕНТ ПОДПИСАН ЭЛЕКТРОННОЙ ПОДПИСЬЮ Сертификат: 009F0BDC181A023B64597F1E2579BEFB50 Владелец: ФЕДЕРАЛЬНАЯ СЛУЖБА ГОСУДАРСТВЕННОЙ РЕГИСТРАЦИИ, КАДАСТРА И КАРТОГРАФИИ Действителен: с 02.08.2024 по 26.10.2025	инициалы, фамилия

Здание			
вид объекта недвижимости			
Лист № 3 раздела 8	Всего листов раздела 8: 50	Всего разделов: 4	Всего листов выписки: 55
31.03.2025г. № КУВИ-001/2025-80715010			
Кадастровый номер: 50:13:0010315:214		Номер этажа (этажей): 01	

полное наименование должности	 ДОКУМЕНТ ПОДПИСАН ЭЛЕКТРОННОЙ ПОДПИСЬЮ Сертификат: 009F0BDC181A023B64597F1E2579BEFB50 Владелец: ФЕДЕРАЛЬНАЯ СЛУЖБА ГОСУДАРСТВЕННОЙ РЕГИСТРАЦИИ, КАДАСТРА И КАРТОГРАФИИ Действителен: с 02.08.2024 по 26.10.2025	инициалы, фамилия

Здание			
вид объекта недвижимости			
Лист № 4 раздела 8	Всего листов раздела 8: 50	Всего разделов: 4	Всего листов выписки: 55
31.03.2025г. № КУВИ-001/2025-80715010			
Кадастровый номер: 50:13:0010315:214		Номер этажа (этажей): 01	

полное наименование должности	 ДОКУМЕНТ ПОДПИСАН ЭЛЕКТРОННОЙ ПОДПИСЬЮ Сертификат: 009F0BDC181A023B64597F1E2579BEFB50 Владелец: ФЕДЕРАЛЬНАЯ СЛУЖБА ГОСУДАРСТВЕННОЙ РЕГИСТРАЦИИ, КАДАСТРА И КАРТОГРАФИИ Действителен: с 02.08.2024 по 26.10.2025	инициалы, фамилия

Здание			
вид объекта недвижимости			
Лист № 5 раздела 8	Всего листов раздела 8: 50	Всего разделов: 4	Всего листов выписки: 55
31.03.2025г. № КУВИ-001/2025-80715010			
Кадастровый номер: 50:13:0010315:214		Номер этажа (этажей): 01	

полное наименование должности		ДОКУМЕНТ ПОДПИСАН ЭЛЕКТРОННОЙ ПОДПИСЬЮ	инициалы, фамилия
	<small>Сертификат: 009F0BDC181A023B64597F1E2579BEFB50 Владелец: ФЕДЕРАЛЬНАЯ СЛУЖБА ГОСУДАРСТВЕННОЙ РЕГИСТРАЦИИ, КАДАСТРА И КАРТОГРАФИИ Действителен: с 02.08.2024 по 26.10.2025</small>		

Здание			
вид объекта недвижимости			
Лист № 6 раздела 8	Всего листов раздела 8: 50	Всего разделов: 4	Всего листов выписки: 55
31.03.2025г. № КУВИ-001/2025-80715010			
Кадастровый номер: 50:13:0010315:214		Номер этажа (этажей): 01	

полное наименование должности	 ДОКУМЕНТ ПОДПИСАН ЭЛЕКТРОННОЙ ПОДПИСЬЮ Сертификат: 009F0BDC181A023B64597F1E2579BEFB50 Владелец: ФЕДЕРАЛЬНАЯ СЛУЖБА ГОСУДАРСТВЕННОЙ РЕГИСТРАЦИИ, КАДАСТРА И КАРТОГРАФИИ Действителен: с 02.08.2024 по 26.10.2025	инициалы, фамилия

Здание			
вид объекта недвижимости			
Лист № 7 раздела 8	Всего листов раздела 8: 50	Всего разделов: 4	Всего листов выписки: 55
31.03.2025г. № КУВИ-001/2025-80715010			
Кадастровый номер: 50:13:0010315:214		Номер этажа (этажей): 01	

полное наименование должности		ДОКУМЕНТ ПОДПИСАН ЭЛЕКТРОННОЙ ПОДПИСЬЮ	инициалы, фамилия
	<small>Сертификат: 009F0BDC181A023B64597F1E2579BEFB50 Владелец: ФЕДЕРАЛЬНАЯ СЛУЖБА ГОСУДАРСТВЕННОЙ РЕГИСТРАЦИИ, КАДАСТРА И КАРТОГРАФИИ Действителен: с 02.08.2024 по 26.10.2025</small>		

Здание			
вид объекта недвижимости			
Лист № 8 раздела 8	Всего листов раздела 8: 50	Всего разделов: 4	Всего листов выписки: 55
31.03.2025г. № КУВИ-001/2025-80715010			
Кадастровый номер: 50:13:0010315:214		Номер этажа (этажей): 01	

полное наименование должности		ДОКУМЕНТ ПОДПИСАН ЭЛЕКТРОННОЙ ПОДПИСЬЮ	инициалы, фамилия
	<small>Сертификат: 009F0BDC181A023B64597F1E2579BEFB50 Владелец: ФЕДЕРАЛЬНАЯ СЛУЖБА ГОСУДАРСТВЕННОЙ РЕГИСТРАЦИИ, КАДАСТРА И КАРТОГРАФИИ Действителен: с 02.08.2024 по 26.10.2025</small>		

Здание			
вид объекта недвижимости			
Лист № 9 раздела 8	Всего листов раздела 8: 50	Всего разделов: 4	Всего листов выписки: 55
31.03.2025г. № КУВИ-001/2025-80715010			
Кадастровый номер: 50:13:0010315:214		Номер этажа (этажей): 01	

полное наименование должности	 ДОКУМЕНТ ПОДПИСАН ЭЛЕКТРОННОЙ ПОДПИСЬЮ Сертификат: 009F0BDC181A023B64597F1E2579BEFB50 Владелец: ФЕДЕРАЛЬНАЯ СЛУЖБА ГОСУДАРСТВЕННОЙ РЕГИСТРАЦИИ, КАДАСТРА И КАРТОГРАФИИ Действителен: с 02.08.2024 по 26.10.2025	инициалы, фамилия

Здание			
вид объекта недвижимости			
Лист № 10 раздела 8	Всего листов раздела 8: 50	Всего разделов: 4	Всего листов выписки: 55
31.03.2025г. № КУВИ-001/2025-80715010			
Кадастровый номер: 50:13:0010315:214		Номер этажа (этажей): 01	

полное наименование должности	 ДОКУМЕНТ ПОДПИСАН ЭЛЕКТРОННОЙ ПОДПИСЬЮ Сертификат: 009F0BDC181A023B64597F1E2579BEFB50 Владелец: ФЕДЕРАЛЬНАЯ СЛУЖБА ГОСУДАРСТВЕННОЙ РЕГИСТРАЦИИ, КАДАСТРА И КАРТОГРАФИИ Действителен: с 02.08.2024 по 26.10.2025	инициалы, фамилия

Здание			
вид объекта недвижимости			
Лист № 11 раздела 8	Всего листов раздела 8: 50	Всего разделов: 4	Всего листов выписки: 55
31.03.2025г. № КУВИ-001/2025-80715010			
Кадастровый номер: 50:13:0010315:214		Номер этажа (этажей): 01	

полное наименование должности	 ДОКУМЕНТ ПОДПИСАН ЭЛЕКТРОННОЙ ПОДПИСЬЮ Сертификат: 009F0BDC181A023B64597F1E2579BEFB50 Владелец: ФЕДЕРАЛЬНАЯ СЛУЖБА ГОСУДАРСТВЕННОЙ РЕГИСТРАЦИИ, КАДАСТРА И КАРТОГРАФИИ Действителен: с 02.08.2024 по 26.10.2025	инициалы, фамилия

Здание			
вид объекта недвижимости			
Лист № 12 раздела 8	Всего листов раздела 8: 50	Всего разделов: 4	Всего листов выписки: 55
31.03.2025г. № КУВИ-001/2025-80715010			
Кадастровый номер: 50:13:0010315:214		Номер этажа (этажей): 01	

полное наименование должности	 ДОКУМЕНТ ПОДПИСАН ЭЛЕКТРОННОЙ ПОДПИСЬЮ Сертификат: 009F0BDC181A023B64597F1E2579BEFB50 Владелец: ФЕДЕРАЛЬНАЯ СЛУЖБА ГОСУДАРСТВЕННОЙ РЕГИСТРАЦИИ, КАДАСТРА И КАРТОГРАФИИ Действителен: с 02.08.2024 по 26.10.2025	инициалы, фамилия

Здание			
вид объекта недвижимости			
Лист № 13 раздела 8	Всего листов раздела 8: 50	Всего разделов: 4	Всего листов выписки: 55
31.03.2025г. № КУВИ-001/2025-80715010			
Кадастровый номер: 50:13:0010315:214		Номер этажа (этажей):	

полное наименование должности		ДОКУМЕНТ ПОДПИСАН ЭЛЕКТРОННОЙ ПОДПИСЬЮ	инициалы, фамилия
	<small>Сертификат: 009F0BDC181A023B64597F1E2579BEFB50 Владелец: ФЕДЕРАЛЬНАЯ СЛУЖБА ГОСУДАРСТВЕННОЙ РЕГИСТРАЦИИ, КАДАСТРА И КАРТОГРАФИИ Действителен: с 02.08.2024 по 26.10.2025</small>		

Здание			
вид объекта недвижимости			
Лист № 14 раздела 8	Всего листов раздела 8: 50	Всего разделов: 4	Всего листов выписки: 55
31.03.2025г. № КУВИ-001/2025-80715010			
Кадастровый номер: 50:13:0010315:214		Номер этажа (этажей): 01	

полное наименование должности	 ДОКУМЕНТ ПОДПИСАН ЭЛЕКТРОННОЙ ПОДПИСЬЮ Сертификат: 009F0BDC181A023B64597F1E2579BEFB50 Владелец: ФЕДЕРАЛЬНАЯ СЛУЖБА ГОСУДАРСТВЕННОЙ РЕГИСТРАЦИИ, КАДАСТРА И КАРТОГРАФИИ Действителен: с 02.08.2024 по 26.10.2025	инициалы, фамилия

Здание			
вид объекта недвижимости			
Лист № 15 раздела 8	Всего листов раздела 8: 50	Всего разделов: 4	Всего листов выписки: 55
31.03.2025г. № КУВИ-001/2025-80715010			
Кадастровый номер: 50:13:0010315:214		Номер этажа (этажей): 01	

полное наименование должности	 ДОКУМЕНТ ПОДПИСАН ЭЛЕКТРОННОЙ ПОДПИСЬЮ Сертификат: 009F0BDC181A023B64597F1E2579BEFB50 Владелец: ФЕДЕРАЛЬНАЯ СЛУЖБА ГОСУДАРСТВЕННОЙ РЕГИСТРАЦИИ, КАДАСТРА И КАРТОГРАФИИ Действителен: с 02.08.2024 по 26.10.2025	инициалы, фамилия

Здание			
вид объекта недвижимости			
Лист № 16 раздела 8	Всего листов раздела 8: 50	Всего разделов: 4	Всего листов выписки: 55
31.03.2025г. № КУВИ-001/2025-80715010			
Кадастровый номер: 50:13:0010315:214		Номер этажа (этажей):	

полное наименование должности	 ДОКУМЕНТ ПОДПИСАН ЭЛЕКТРОННОЙ ПОДПИСЬЮ Сертификат: 009F0BDC181A023B64597F1E2579BEFB50 Владелец: ФЕДЕРАЛЬНАЯ СЛУЖБА ГОСУДАРСТВЕННОЙ РЕГИСТРАЦИИ, КАДАСТРА И КАРТОГРАФИИ Действителен: с 02.08.2024 по 26.10.2025	инициалы, фамилия

Здание

вид объекта недвижимости

Лист № 17 раздела 8

Всего листов раздела 8: 50


Всего разделов: 4

Всего листов выписки: 55

31.03.2025г. № КУВИ-001/2025-80715010

Кадастровый номер: 50:13:0010315:214

Номер этажа (этажей): 1

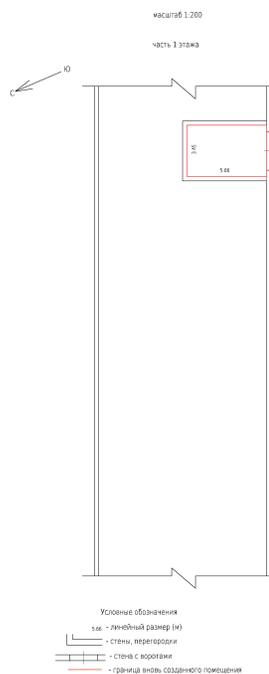

Масштаб 1



ДОКУМЕНТ ПОДПИСАН
ЭЛЕКТРОННОЙ ПОДПИСЬЮ

Сертификат: 009F0BDC181A023B64597F1E2579BEFB50

Владелец: ФЕДЕРАЛЬНАЯ СЛУЖБА ГОСУДАРСТВЕННОЙ

РЕГИСТРАЦИИ, КАДАСТРА И КАРТОГРАФИИ

Действителен: с 02.08.2024 по 26.10.2025

полное наименование должности

инициалы, фамилия

Здание

вид объекта недвижимости

Лист № 18 раздела 8

Всего листов раздела 8: 50


Всего разделов: 4

Всего листов выписки: 55

31.03.2025г. № КУВИ-001/2025-80715010

Кадастровый номер: 50:13:0010315:214

Номер этажа (этажей): Подвал

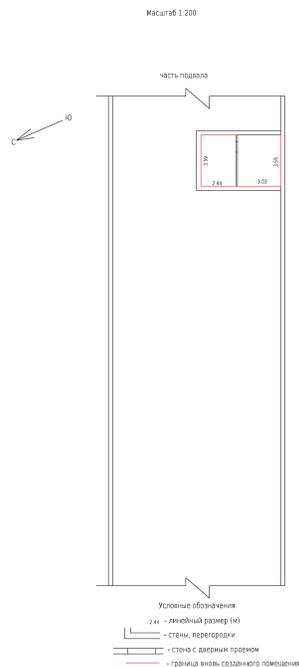

Масштаб 1



ДОКУМЕНТ ПОДПИСАН
ЭЛЕКТРОННОЙ ПОДПИСЬЮ

Сертификат: 009F0BDC181A023B64597F1E2579BEFB50

Владелец: ФЕДЕРАЛЬНАЯ СЛУЖБА ГОСУДАРСТВЕННОЙ

РЕГИСТРАЦИИ, КАДАСТРА И КАРТОГРАФИИ

Действителен: с 02.08.2024 по 26.10.2025

полное наименование должности

инициалы, фамилия

Здание

вид объекта недвижимости

Лист № 19 раздела 8

Всего листов раздела 8: 50


Всего разделов: 4

Всего листов выписки: 55

31.03.2025г. № КУВИ-001/2025-80715010

Кадастровый номер: 50:13:0010315:214

Номер этажа (этажей): 1

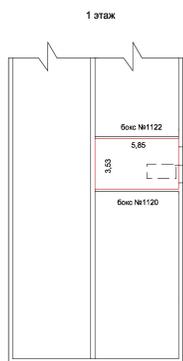

Условные обозначения:

- 5.85 - лицевой размер
- стена
- стена с дверью
- граница вновь образованного помещения

Масштаб 1:200

Масштаб 1



ДОКУМЕНТ ПОДПИСАН
ЭЛЕКТРОННОЙ ПОДПИСЬЮ

Сертификат: 009F0BDC181A023B64597F1E2579BEFB50

Владелец: ФЕДЕРАЛЬНАЯ СЛУЖБА ГОСУДАРСТВЕННОЙ

РЕГИСТРАЦИИ, КАДАСТРА И КАРТОГРАФИИ

Действителен: с 02.08.2024 по 26.10.2025

полное наименование должности

инициалы, фамилия

Здание

вид объекта недвижимости

Лист № 20 раздела 8

Всего листов раздела 8: 50


Всего разделов: 4

Всего листов выписки: 55

31.03.2025г. № КУВИ-001/2025-80715010

Кадастровый номер: 50:13:0010315:214

Номер этажа (этажей): подвал

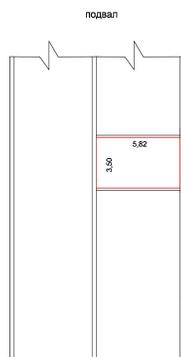

Условные обозначения:
 5.82 - линейный размер
 — стена
 - граница вновь образованного помещения

Масштаб 1:200

Масштаб 1



ДОКУМЕНТ ПОДПИСАН
 ЭЛЕКТРОННОЙ ПОДПИСЬЮ

Сертификат: 009F0BDC181A023B64597F1E2579BEFB50

Владелец: ФЕДЕРАЛЬНАЯ СЛУЖБА ГОСУДАРСТВЕННОЙ

РЕГИСТРАЦИИ, КАДАСТРА И КАРТОГРАФИИ

Действителен: с 02.08.2024 по 26.10.2025

ПОЛНОЕ НАИМЕНОВАНИЕ ДОЛЖНОСТИ

инициалы, фамилия

Здание

вид объекта недвижимости

Лист № 21 раздела 8

Всего листов раздела 8: 50


Всего разделов: 4

Всего листов выписки: 55

31.03.2025г. № КУВИ-001/2025-80715010

Кадастровый номер: 50:13:0010315:214

Номер этажа (этажей): 1

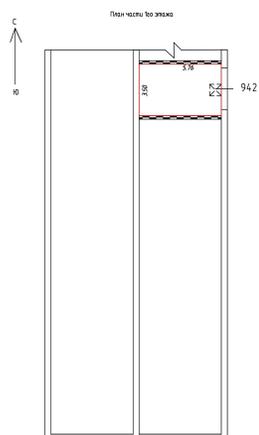

Условные обозначения:

- 942 — номер вноса образованного помещения
- граница вноса образованного помещения
- стена с окном и дверью
- 1.7 — линейный размер
- перегородка

Масштаб 1:200

Масштаб 1



ДОКУМЕНТ ПОДПИСАН
ЭЛЕКТРОННОЙ ПОДПИСЬЮ

Сертификат: 009F0BDC181A023B64597F1E2579BEFB50

Владелец: ФЕДЕРАЛЬНАЯ СЛУЖБА ГОСУДАРСТВЕННОЙ

РЕГИСТРАЦИИ, КАДАСТРА И КАРТОГРАФИИ

Действителен: с 02.08.2024 по 26.10.2025

ПОЛНОЕ НАИМЕНОВАНИЕ ДОЛЖНОСТИ

инициалы, фамилия

Здание

вид объекта недвижимости

Лист № 22 раздела 8

Всего листов раздела 8: 50


Всего разделов: 4

Всего листов выписки: 55

31.03.2025г. № КУВИ-001/2025-80715010

Кадастровый номер: 50:13:0010315:214

Номер этажа (этажей): подвал

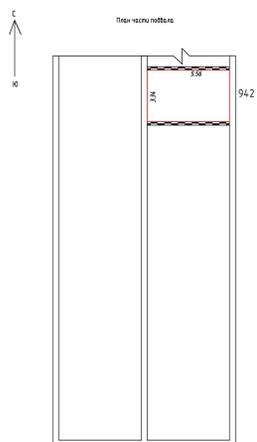

Условные обозначения:
 942 — номер ввиде образного помещения
 - - - граница ввиде образного помещения
 - - - стена с окном и дверью
 100 — линейный размер
 - - - перегородка
 Масштаб 1:200

Масштаб 1



ДОКУМЕНТ ПОДПИСАН
 ЭЛЕКТРОННОЙ ПОДПИСЬЮ

Сертификат: 009F0BDC181A023B64597F1E2579BEFB50

Владелец: ФЕДЕРАЛЬНАЯ СЛУЖБА ГОСУДАРСТВЕННОЙ

РЕГИСТРАЦИИ, КАДАСТРА И КАРТОГРАФИИ

Действителен: с 02.08.2024 по 26.10.2025

ПОЛНОЕ НАИМЕНОВАНИЕ ДОЛЖНОСТИ

инициалы, фамилия

Здание

вид объекта недвижимости

Лист № 23 раздела 8

Всего листов раздела 8: 50


Всего разделов: 4

Всего листов выписки: 55

31.03.2025г. № КУВИ-001/2025-80715010

Кадастровый номер: 50:13:0010315:214

Номер этажа (этажей): 1

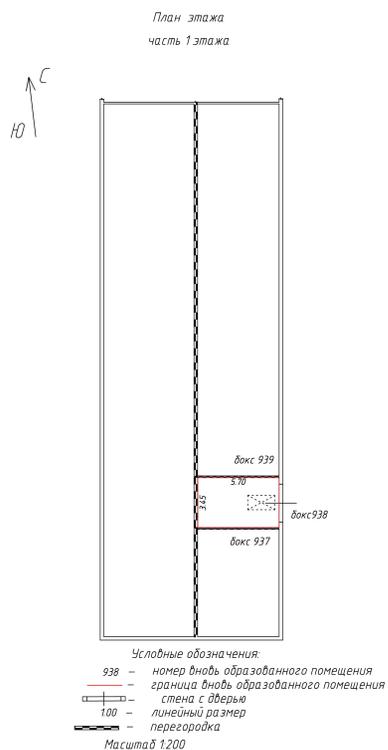

Масштаб 1



ДОКУМЕНТ ПОДПИСАН
ЭЛЕКТРОННОЙ ПОДПИСЬЮ

Сертификат: 009F0BDC181A023B64597F1E2579BEFB50

Владелец: ФЕДЕРАЛЬНАЯ СЛУЖБА ГОСУДАРСТВЕННОЙ

РЕГИСТРАЦИИ, КАДАСТРА И КАРТОГРАФИИ

Действителен: с 02.08.2024 по 26.10.2025

полное наименование должности

инициалы, фамилия

Здание

вид объекта недвижимости

Лист № 24 раздела 8

Всего листов раздела 8: 50


Всего разделов: 4

Всего листов выписки: 55

31.03.2025г. № КУВИ-001/2025-80715010

Кадастровый номер: 50:13:0010315:214

Номер этажа (этажей): подвал

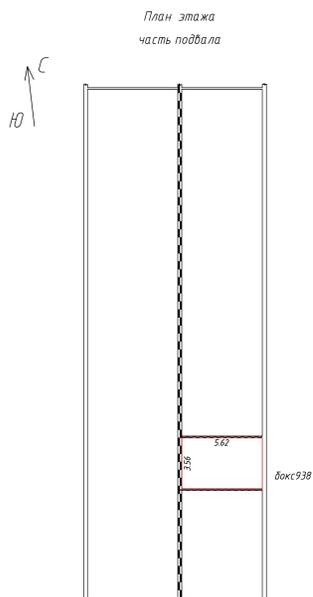

Условные обозначения:
 938 - номер вновь образованного помещения
 — граница вновь образованного помещения
 — стена
 100 - линейный размер
 — перегородка
 Масштаб 1:200

Масштаб 1



ДОКУМЕНТ ПОДПИСАН
ЭЛЕКТРОННОЙ ПОДПИСЬЮ

Сертификат: 009F0BDC181A023B64597F1E2579BEFB50

Владелец: ФЕДЕРАЛЬНАЯ СЛУЖБА ГОСУДАРСТВЕННОЙ

РЕГИСТРАЦИИ, КАДАСТРА И КАРТОГРАФИИ

Действителен: с 02.08.2024 по 26.10.2025

полное наименование должности

инициалы, фамилия

Здание			
вид объекта недвижимости			
Лист № 25 раздела 8	Всего листов раздела 8: 50	Всего разделов: 4	Всего листов выписки: 55
31.03.2025г. № КУВИ-001/2025-80715010			
Кадастровый номер: 50:13:0010315:214		Номер этажа (этажей):	

полное наименование должности	 ДОКУМЕНТ ПОДПИСАН ЭЛЕКТРОННОЙ ПОДПИСЬЮ Сертификат: 009F0BDC181A023B64597F1E2579BEFB50 Владелец: ФЕДЕРАЛЬНАЯ СЛУЖБА ГОСУДАРСТВЕННОЙ РЕГИСТРАЦИИ, КАДАСТРА И КАРТОГРАФИИ Действителен: с 02.08.2024 по 26.10.2025	инициалы, фамилия

Здание			
вид объекта недвижимости			
Лист № 26 раздела 8	Всего листов раздела 8: 50	Всего разделов: 4	Всего листов выписки: 55
31.03.2025г. № КУВИ-001/2025-80715010			
Кадастровый номер: 50:13:0010315:214		Номер этажа (этажей):	

полное наименование должности	 ДОКУМЕНТ ПОДПИСАН ЭЛЕКТРОННОЙ ПОДПИСЬЮ Сертификат: 009F0BDC181A023B64597F1E2579BEFB50 Владелец: ФЕДЕРАЛЬНАЯ СЛУЖБА ГОСУДАРСТВЕННОЙ РЕГИСТРАЦИИ, КАДАСТРА И КАРТОГРАФИИ Действителен: с 02.08.2024 по 26.10.2025	инициалы, фамилия

Здание			
вид объекта недвижимости			
Лист № 27 раздела 8	Всего листов раздела 8: 50	Всего разделов: 4	Всего листов выписки: 55
31.03.2025г. № КУВИ-001/2025-80715010			
Кадастровый номер: 50:13:0010315:214		Номер этажа (этажей):	

полное наименование должности	 ДОКУМЕНТ ПОДПИСАН ЭЛЕКТРОННОЙ ПОДПИСЬЮ Сертификат: 009F0BDC181A023B64597F1E2579BEFB50 Владелец: ФЕДЕРАЛЬНАЯ СЛУЖБА ГОСУДАРСТВЕННОЙ РЕГИСТРАЦИИ, КАДАСТРА И КАРТОГРАФИИ Действителен: с 02.08.2024 по 26.10.2025	инициалы, фамилия

Здание			
вид объекта недвижимости			
Лист № 28 раздела 8	Всего листов раздела 8: 50	Всего разделов: 4	Всего листов выписки: 55
31.03.2025г. № КУВИ-001/2025-80715010			
Кадастровый номер: 50:13:0010315:214		Номер этажа (этажей):	

полное наименование должности	 ДОКУМЕНТ ПОДПИСАН ЭЛЕКТРОННОЙ ПОДПИСЬЮ Сертификат: 009F0BDC181A023B64597F1E2579BEFB50 Владелец: ФЕДЕРАЛЬНАЯ СЛУЖБА ГОСУДАРСТВЕННОЙ РЕГИСТРАЦИИ, КАДАСТРА И КАРТОГРАФИИ Действителен: с 02.08.2024 по 26.10.2025	инициалы, фамилия

Здание			
вид объекта недвижимости			
Лист № 29 раздела 8	Всего листов раздела 8: 50	Всего разделов: 4	Всего листов выписки: 55
31.03.2025г. № КУВИ-001/2025-80715010			
Кадастровый номер: 50:13:0010315:214		Номер этажа (этажей):	

полное наименование должности		ДОКУМЕНТ ПОДПИСАН ЭЛЕКТРОННОЙ ПОДПИСЬЮ	инициалы, фамилия
	<small>Сертификат: 009F0BDC181A023B64597F1E2579BEFB50 Владелец: ФЕДЕРАЛЬНАЯ СЛУЖБА ГОСУДАРСТВЕННОЙ РЕГИСТРАЦИИ, КАДАСТРА И КАРТОГРАФИИ Действителен: с 02.08.2024 по 26.10.2025</small>		

Здание			
вид объекта недвижимости			
Лист № 30 раздела 8	Всего листов раздела 8: 50	Всего разделов: 4	Всего листов выписки: 55
31.03.2025г. № КУВИ-001/2025-80715010			
Кадастровый номер: 50:13:0010315:214		Номер этажа (этажей):	

полное наименование должности	 ДОКУМЕНТ ПОДПИСАН ЭЛЕКТРОННОЙ ПОДПИСЬЮ Сертификат: 009F0BDC181A023B64597F1E2579BEFB50 Владелец: ФЕДЕРАЛЬНАЯ СЛУЖБА ГОСУДАРСТВЕННОЙ РЕГИСТРАЦИИ, КАДАСТРА И КАРТОГРАФИИ Действителен: с 02.08.2024 по 26.10.2025	инициалы, фамилия

Здание

вид объекта недвижимости

Лист № 31 раздела 8

Всего листов раздела 8: 50


Всего разделов: 4

Всего листов выписки: 55

31.03.2025г. № КУВИ-001/2025-80715010

Кадастровый номер: 50:13:0010315:214

Номер этажа (этажей): 1

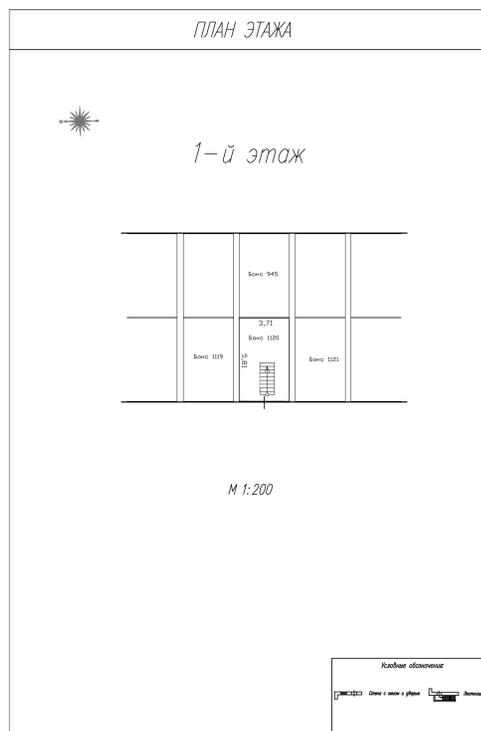

Масштаб 1



ДОКУМЕНТ ПОДПИСАН
ЭЛЕКТРОННОЙ ПОДПИСЬЮ

Сертификат: 009F0BDC181A023B64597F1E2579BEFB50

Владелец: ФЕДЕРАЛЬНАЯ СЛУЖБА ГОСУДАРСТВЕННОЙ

РЕГИСТРАЦИИ, КАДАСТРА И КАРТОГРАФИИ

Действителен: с 02.08.2024 по 26.10.2025

полное наименование должности

инициалы, фамилия

Здание

вид объекта недвижимости

Лист № 32 раздела 8

Всего листов раздела 8: 50


Всего разделов: 4

Всего листов выписки: 55

31.03.2025г. № КУВИ-001/2025-80715010

Кадастровый номер: 50:13:0010315:214

Номер этажа (этажей): -1

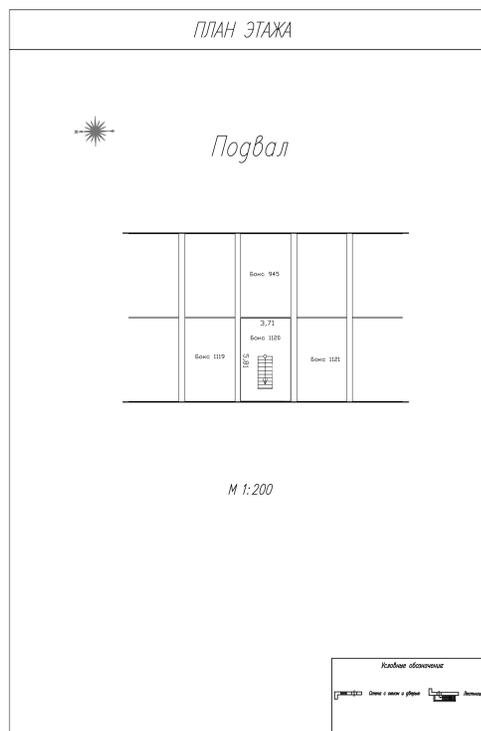

Масштаб 1



ДОКУМЕНТ ПОДПИСАН
ЭЛЕКТРОННОЙ ПОДПИСЬЮ

Сертификат: 009F0BDC181A023B64597F1E2579BEFB50

Владелец: ФЕДЕРАЛЬНАЯ СЛУЖБА ГОСУДАРСТВЕННОЙ
РЕГИСТРАЦИИ, КАДАСТРА И КАРТОГРАФИИ
Действителен: с 02.08.2024 по 26.10.2025

полное наименование должности

инициалы, фамилия

Здание

вид объекта недвижимости

Лист № 33 раздела 8

Всего листов раздела 8: 50


Всего разделов: 4

Всего листов выписки: 55

31.03.2025г. № КУВИ-001/2025-80715010

Кадастровый номер: 50:13:0010315:214

Номер этажа (этажей): 1

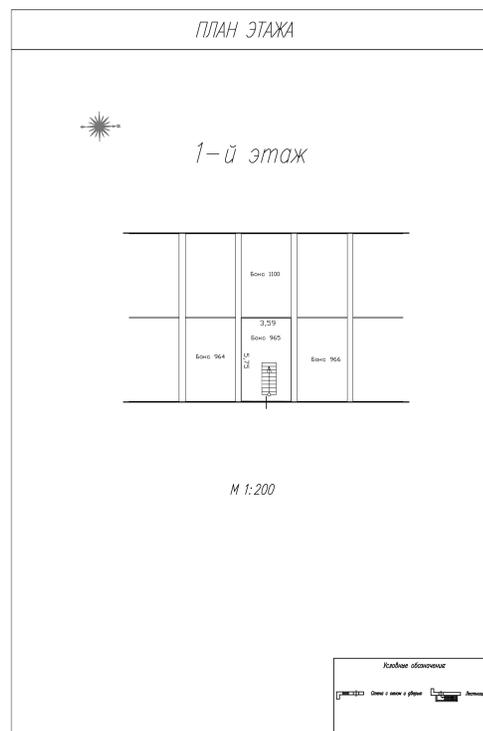

Масштаб 1



ДОКУМЕНТ ПОДПИСАН
ЭЛЕКТРОННОЙ ПОДПИСЬЮ

Сертификат: 009F0BDC181A023B64597F1E2579BEFB50

Владелец: ФЕДЕРАЛЬНАЯ СЛУЖБА ГОСУДАРСТВЕННОЙ

РЕГИСТРАЦИИ, КАДАСТРА И КАРТОГРАФИИ

Действителен: с 02.08.2024 по 26.10.2025

полное наименование должности

инициалы, фамилия

Здание

вид объекта недвижимости

Лист № 34 раздела 8

Всего листов раздела 8: 50


Всего разделов: 4

Всего листов выписки: 55

31.03.2025г. № КУВИ-001/2025-80715010

Кадастровый номер: 50:13:0010315:214

Номер этажа (этажей): -1

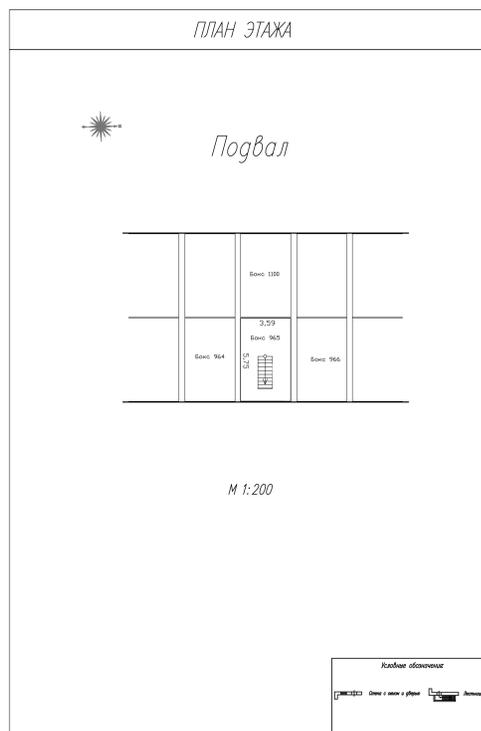

Масштаб 1



ДОКУМЕНТ ПОДПИСАН
ЭЛЕКТРОННОЙ ПОДПИСЬЮ

Сертификат: 009F0BDC181A023B64597F1E2579BEFB50

Владелец: ФЕДЕРАЛЬНАЯ СЛУЖБА ГОСУДАРСТВЕННОЙ

РЕГИСТРАЦИИ, КАДАСТРА И КАРТОГРАФИИ

Действителен: с 02.08.2024 по 26.10.2025

ПОЛНОЕ НАИМЕНОВАНИЕ ДОЛЖНОСТИ

инициалы, фамилия

Здание

вид объекта недвижимости

Лист № 35 раздела 8

Всего листов раздела 8: 50


Всего разделов: 4

Всего листов выписки: 55

31.03.2025г. № КУВИ-001/2025-80715010

Кадастровый номер: 50:13:0010315:214

Номер этажа (этажей): 1-й

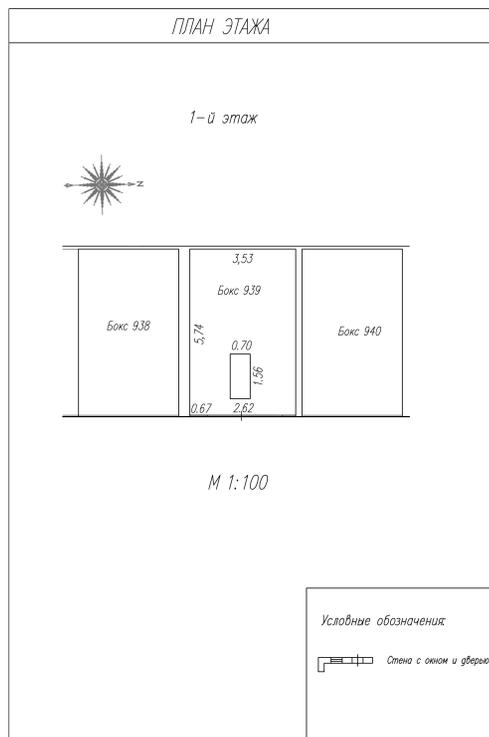

Масштаб 1:100



ДОКУМЕНТ ПОДПИСАН
ЭЛЕКТРОННОЙ ПОДПИСЬЮ

Сертификат: 009F0BDC181A023B64597F1E2579BEFB50

Владелец: ФЕДЕРАЛЬНАЯ СЛУЖБА ГОСУДАРСТВЕННОЙ

РЕГИСТРАЦИИ, КАДАСТРА И КАРТОГРАФИИ

Действителен: с 02.08.2024 по 26.10.2025

полное наименование должности

инициалы, фамилия

Здание

вид объекта недвижимости

Лист № 36 раздела 8

Всего листов раздела 8: 50


Всего разделов: 4

Всего листов выписки: 55

31.03.2025г. № КУВИ-001/2025-80715010

Кадастровый номер: 50:13:0010315:214

Номер этажа (этажей): -1-й

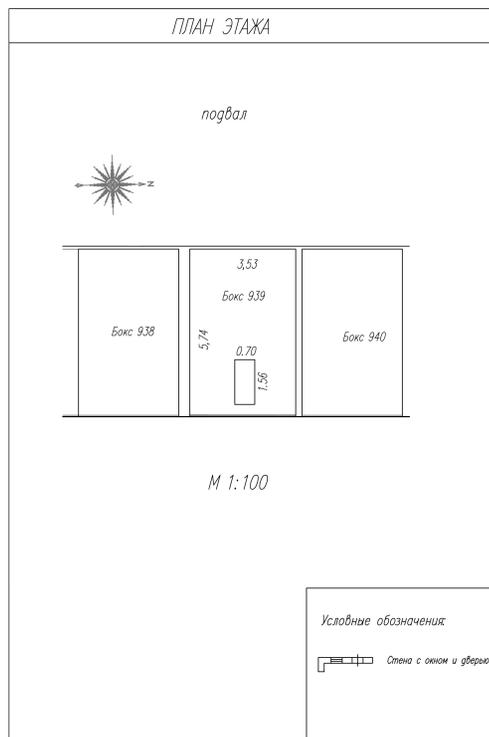

Масштаб 1:100



ДОКУМЕНТ ПОДПИСАН
ЭЛЕКТРОННОЙ ПОДПИСЬЮ

Сертификат: 009F0BDC181A023B64597F1E2579BEFB50

Владелец: ФЕДЕРАЛЬНАЯ СЛУЖБА ГОСУДАРСТВЕННОЙ

РЕГИСТРАЦИИ, КАДАСТРА И КАРТОГРАФИИ

Действителен: с 02.08.2024 по 26.10.2025

полное наименование должности

инициалы, фамилия

Здание

вид объекта недвижимости

Лист № 37 раздела 8

Всего листов раздела 8: 50


Всего разделов: 4

Всего листов выписки: 55

31.03.2025г. № КУВИ-001/2025-80715010

Кадастровый номер: 50:13:0010315:214

Номер этажа (этажей): 1-й

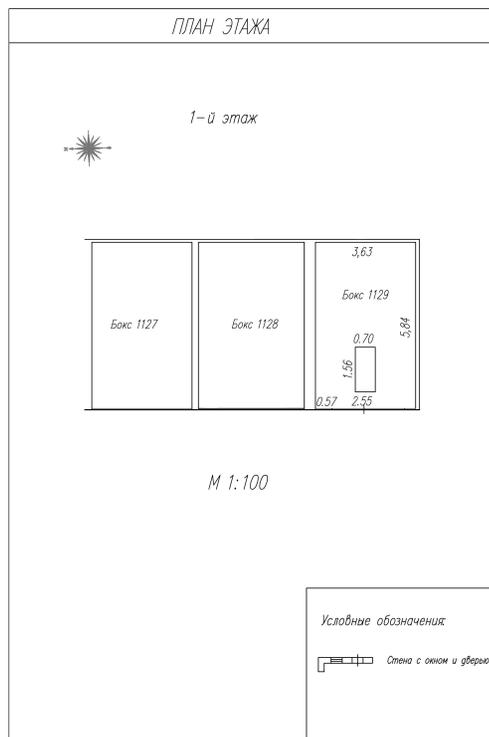

Масштаб 1:100



ДОКУМЕНТ ПОДПИСАН
ЭЛЕКТРОННОЙ ПОДПИСЬЮ

Сертификат: 009F0BDC181A023B64597F1E2579BEFB50

Владелец: ФЕДЕРАЛЬНАЯ СЛУЖБА ГОСУДАРСТВЕННОЙ

РЕГИСТРАЦИИ, КАДАСТРА И КАРТОГРАФИИ

Действителен: с 02.08.2024 по 26.10.2025

полное наименование должности

инициалы, фамилия

Здание

вид объекта недвижимости

Лист № 38 раздела 8

Всего листов раздела 8: 50


Всего разделов: 4

Всего листов выписки: 55

31.03.2025г. № КУВИ-001/2025-80715010

Кадастровый номер: 50:13:0010315:214

Номер этажа (этажей): -1-й

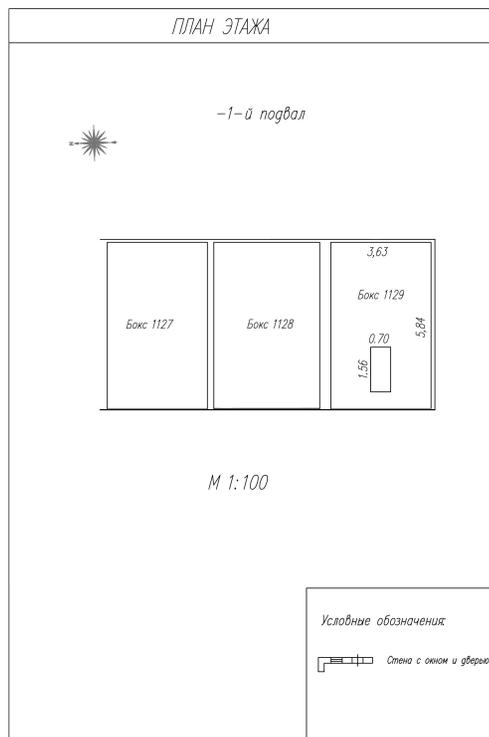

Масштаб 1:100



ДОКУМЕНТ ПОДПИСАН
ЭЛЕКТРОННОЙ ПОДПИСЬЮ

Сертификат: 009F0BDC181A023B64597F1E2579BEFB50

Владелец: ФЕДЕРАЛЬНАЯ СЛУЖБА ГОСУДАРСТВЕННОЙ

РЕГИСТРАЦИИ, КАДАСТРА И КАРТОГРАФИИ

Действителен: с 02.08.2024 по 26.10.2025

полное наименование должности

инициалы, фамилия

Здание

вид объекта недвижимости

Лист № 39 раздела 8

Всего листов раздела 8: 50


Всего разделов: 4

Всего листов выписки: 55

31.03.2025г. № КУВИ-001/2025-80715010

Кадастровый номер: 50:13:0010315:214

Номер этажа (этажей): 1-й

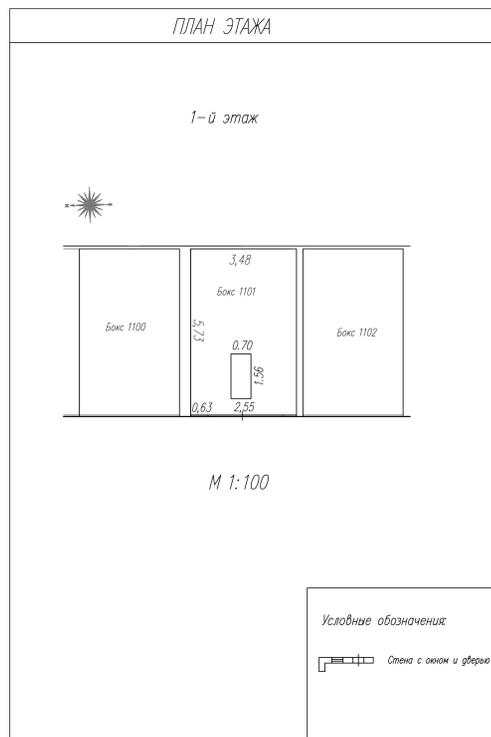

Масштаб 1:100



ДОКУМЕНТ ПОДПИСАН
ЭЛЕКТРОННОЙ ПОДПИСЬЮ

Сертификат: 009F0BDC181A023B64597F1E2579BEFB50

Владелец: ФЕДЕРАЛЬНАЯ СЛУЖБА ГОСУДАРСТВЕННОЙ

РЕГИСТРАЦИИ, КАДАСТРА И КАРТОГРАФИИ

Действителен: с 02.08.2024 по 26.10.2025

полное наименование должности

инициалы, фамилия

Здание

вид объекта недвижимости

Лист № 40 раздела 8

Всего листов раздела 8: 50


Всего разделов: 4

Всего листов выписки: 55

31.03.2025г. № КУВИ-001/2025-80715010

Кадастровый номер: 50:13:0010315:214

Номер этажа (этажей): -1-й

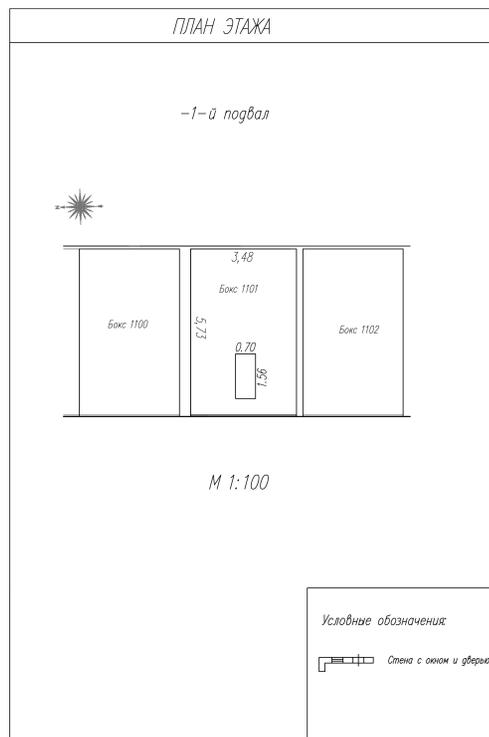

Масштаб 1:100



ДОКУМЕНТ ПОДПИСАН
ЭЛЕКТРОННОЙ ПОДПИСЬЮ

Сертификат: 009F0BDC181A023B64597F1E2579BEFB50

Владелец: ФЕДЕРАЛЬНАЯ СЛУЖБА ГОСУДАРСТВЕННОЙ

РЕГИСТРАЦИИ, КАДАСТРА И КАРТОГРАФИИ

Действителен: с 02.08.2024 по 26.10.2025

полное наименование должности

инициалы, фамилия

Здание

вид объекта недвижимости

Лист № 41 раздела 8

Всего листов раздела 8: 50


Всего разделов: 4

Всего листов выписки: 55

31.03.2025г. № КУВИ-001/2025-80715010

Кадастровый номер: 50:13:0010315:214

Номер этажа (этажей): 1-й

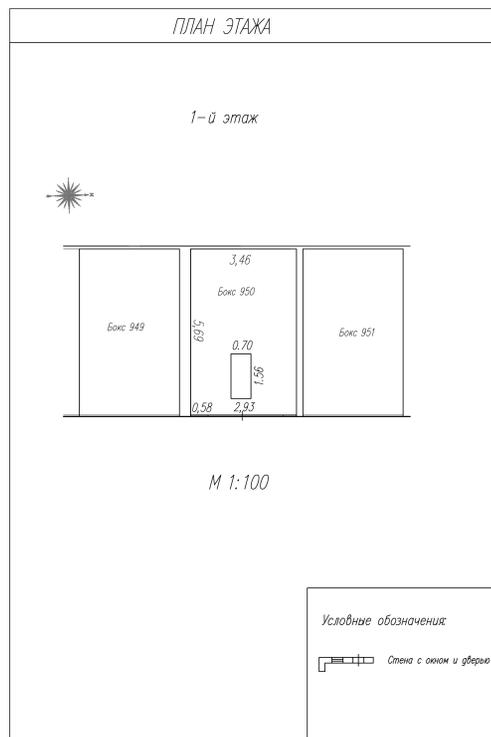

Масштаб 1:100



ДОКУМЕНТ ПОДПИСАН
ЭЛЕКТРОННОЙ ПОДПИСЬЮ

Сертификат: 009F0BDC181A023B64597F1E2579BEFB50

Владелец: ФЕДЕРАЛЬНАЯ СЛУЖБА ГОСУДАРСТВЕННОЙ

РЕГИСТРАЦИИ, КАДАСТРА И КАРТОГРАФИИ

Действителен: с 02.08.2024 по 26.10.2025

полное наименование должности

инициалы, фамилия

Здание

вид объекта недвижимости

Лист № 42 раздела 8

Всего листов раздела 8: 50


Всего разделов: 4

Всего листов выписки: 55

31.03.2025г. № КУВИ-001/2025-80715010

Кадастровый номер: 50:13:0010315:214

Номер этажа (этажей): -1-й

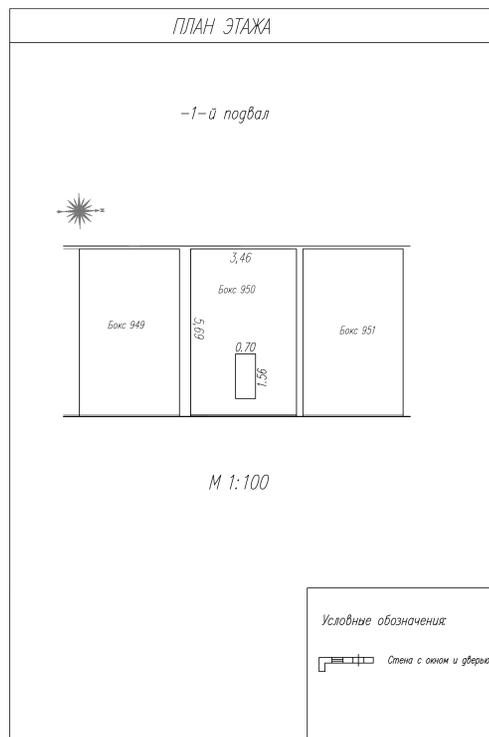

Масштаб 1:100



ДОКУМЕНТ ПОДПИСАН
ЭЛЕКТРОННОЙ ПОДПИСЬЮ

Сертификат: 009F0BDC181A023B64597F1E2579BEFB50

Владелец: ФЕДЕРАЛЬНАЯ СЛУЖБА ГОСУДАРСТВЕННОЙ

РЕГИСТРАЦИИ, КАДАСТРА И КАРТОГРАФИИ

Действителен: с 02.08.2024 по 26.10.2025

полное наименование должности

инициалы, фамилия

Здание

вид объекта недвижимости

Лист № 43 раздела 8

Всего листов раздела 8: 50

Всего разделов: 4

Всего листов выписки: 55


31.03.2025г. № КУВИ-001/2025-80715010

Кадастровый номер: 50:13:0010315:214

Номер этажа (этажей): 1-й

ПЛАН ЭТАЖА

1-й этаж

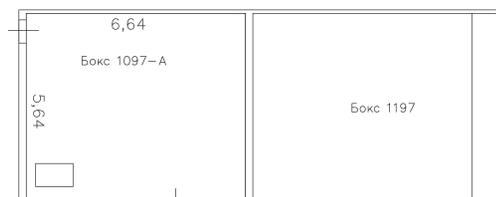

М 1:100

Условные обозначения:

Стена с окном и дверью

Масштаб 1:100


 ДОКУМЕНТ ПОДПИСАН
 ЭЛЕКТРОННОЙ ПОДПИСЬЮ

Сертификат: 009F0BDC181A023B64597F1E2579BEFB50

Владелец: ФЕДЕРАЛЬНАЯ СЛУЖБА ГОСУДАРСТВЕННОЙ

РЕГИСТРАЦИИ, КАДАСТРА И КАРТОГРАФИИ

Действителен: с 02.08.2024 по 26.10.2025

полное наименование должности

инициалы, фамилия

Здание

вид объекта недвижимости

Лист № 44 раздела 8

Всего листов раздела 8: 50

Всего разделов: 4

Всего листов выписки: 55

31.03.2025г. № КУВИ-001/2025-80715010

Кадастровый номер: 50:13:0010315:214

Номер этажа (этажей): -1-й

ПЛАН ЭТАЖА

подвал



6,64

Бокс 1097-А

5,64

Бокс 1197

М 1:100

Условные обозначения:

Стена с окном и дверью

Масштаб 1:100


 ДОКУМЕНТ ПОДПИСАН
 ЭЛЕКТРОННОЙ ПОДПИСЬЮ

Сертификат: 009F0BDC181A023B64597F1E2579BEFB50

Владелец: ФЕДЕРАЛЬНАЯ СЛУЖБА ГОСУДАРСТВЕННОЙ

РЕГИСТРАЦИИ, КАДАСТРА И КАРТОГРАФИИ

Действителен: с 02.08.2024 по 26.10.2025

полное наименование должности

инициалы, фамилия

Здание

вид объекта недвижимости

Лист № 45 раздела 8

Всего листов раздела 8: 50

Всего разделов: 4

Всего листов выписки: 55


31.03.2025г. № КУВИ-001/2025-80715010

Кадастровый номер: 50:13:0010315:214

Номер этажа (этажей): 1-й

ПЛАН ЭТАЖА

1-й этаж

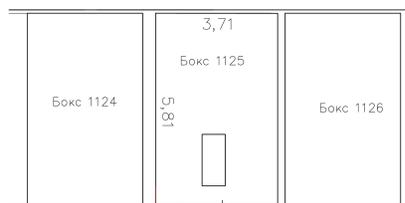

М 1:100

Условные обозначения:

Стена с окном и дверью

Масштаб 1:100


 ДОКУМЕНТ ПОДПИСАН
 ЭЛЕКТРОННОЙ ПОДПИСЬЮ

Сертификат: 009F0BDC181A023B64597F1E2579BEFB50

Владелец: ФЕДЕРАЛЬНАЯ СЛУЖБА ГОСУДАРСТВЕННОЙ

РЕГИСТРАЦИИ, КАДАСТРА И КАРТОГРАФИИ

Действителен: с 02.08.2024 по 26.10.2025

полное наименование должности

инициалы, фамилия

Здание

вид объекта недвижимости

Лист № 46 раздела 8

Всего листов раздела 8: 50

Всего разделов: 4

Всего листов выписки: 55


31.03.2025г. № КУВИ-001/2025-80715010

Кадастровый номер: 50:13:0010315:214

Номер этажа (этажей): -1-й

ПЛАН ЭТАЖА

подвал

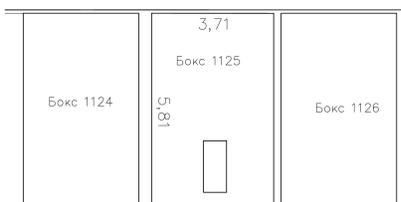

М 1:100

Условные обозначения:

Стена с окном и дверью

Масштаб 1:100


 ДОКУМЕНТ ПОДПИСАН
 ЭЛЕКТРОННОЙ ПОДПИСЬЮ

Сертификат: 009F0BDC181A023B64597F1E2579BEFB50

Владелец: ФЕДЕРАЛЬНАЯ СЛУЖБА ГОСУДАРСТВЕННОЙ

РЕГИСТРАЦИИ, КАДАСТРА И КАРТОГРАФИИ

Действителен: с 02.08.2024 по 26.10.2025

полное наименование должности

инициалы, фамилия

Здание

вид объекта недвижимости

Лист № 47 раздела 8

Всего листов раздела 8: 50

Всего разделов: 4

Всего листов выписки: 55


31.03.2025г. № КУВИ-001/2025-80715010

Кадастровый номер: 50:13:0010315:214

Номер этажа (этажей): 1-й

План здания, сооружения, план этажа, фрагмент плана здания, сооружения, этажа

1-й Этаж

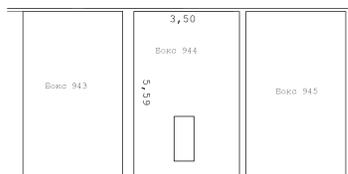

М 1:100

Условные обозначения:

- Стена с окном и дверью

Масштаб 1:100


 ДОКУМЕНТ ПОДПИСАН
 ЭЛЕКТРОННОЙ ПОДПИСЬЮ

Сертификат: 009F0BDC181A023B64597F1E2579BEFB50

Владелец: ФЕДЕРАЛЬНАЯ СЛУЖБА ГОСУДАРСТВЕННОЙ

РЕГИСТРАЦИИ, КАДАСТРА И КАРТОГРАФИИ

Действителен: с 02.08.2024 по 26.10.2025

ПОЛНОЕ НАИМЕНОВАНИЕ ДОЛЖНОСТИ

инициалы, фамилия

Здание

вид объекта недвижимости

Лист № 48 раздела 8

Всего листов раздела 8: 50


Всего разделов: 4

Всего листов выписки: 55

31.03.2025г. № КУВИ-001/2025-80715010

Кадастровый номер: 50:13:0010315:214

Номер этажа (этажей): -1-й

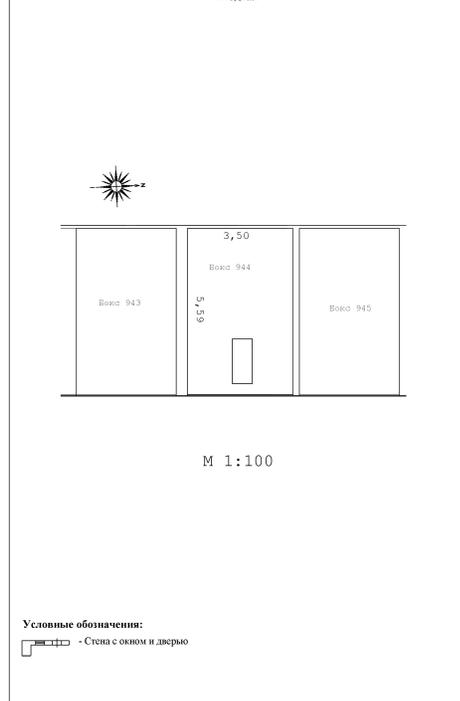План здания, сооружения, план этажа, фрагмент плана здания, сооружения, этажа
Подвал

Масштаб 1:100

ДОКУМЕНТ ПОДПИСАН
ЭЛЕКТРОННОЙ ПОДПИСЬЮ

Сертификат: 009F0BDC181A023B64597F1E2579BEFB50

Владелец: ФЕДЕРАЛЬНАЯ СЛУЖБА ГОСУДАРСТВЕННОЙ

РЕГИСТРАЦИИ, КАДАСТРА И КАРТОГРАФИИ

Действителен: с 02.08.2024 по 26.10.2025

ПОЛНОЕ НАИМЕНОВАНИЕ ДОЛЖНОСТИ

инициалы, фамилия

Здание

вид объекта недвижимости

Лист № 49 раздела 8

Всего листов раздела 8: 50


Всего разделов: 4

Всего листов выписки: 55

31.03.2025г. № КУВИ-001/2025-80715010

Кадастровый номер: 50:13:0010315:214

Номер этажа (этажей): 1-й

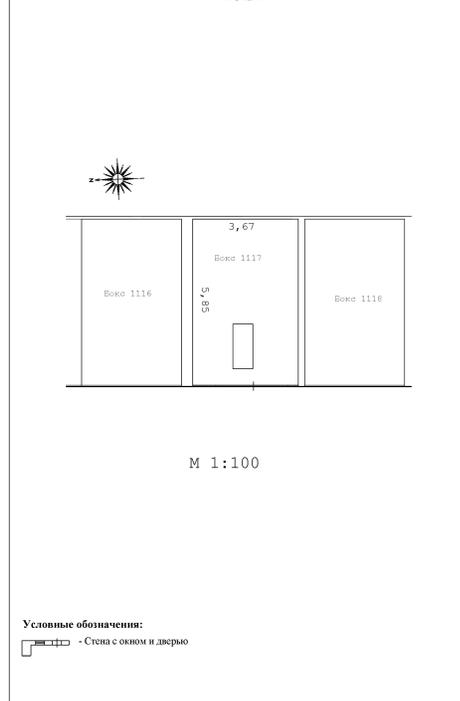План здания, сооружения, план этажа, фрагмент плана здания, сооружения, этажа
1-й Этаж

Масштаб 1:100

ДОКУМЕНТ ПОДПИСАН
ЭЛЕКТРОННОЙ ПОДПИСЬЮ

Сертификат: 009F0BDC181A023B64597F1E2579BEFB50

Владелец: ФЕДЕРАЛЬНАЯ СЛУЖБА ГОСУДАРСТВЕННОЙ
РЕГИСТРАЦИИ, КАДАСТРА И КАРТОГРАФИИ
Действителен: с 02.08.2024 по 26.10.2025

полное наименование должности

инициалы, фамилия

Здание

вид объекта недвижимости

Лист № 50 раздела 8

Всего листов раздела 8: 50

Всего разделов: 4

Всего листов выписки: 55


31.03.2025г. № КУВИ-001/2025-80715010

Кадастровый номер: 50:13:0010315:214

Номер этажа (этажей): -1-й

План здания, сооружения, план этажа, фрагмент плана здания, сооружения, этажа

Подвал

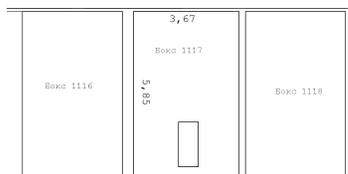

М 1:100

Условные обозначения:

- Стена с окном и дверью

Масштаб 1:100

ДОКУМЕНТ ПОДПИСАН
ЭЛЕКТРОННОЙ ПОДПИСЬЮ

Сертификат: 009F0BDC181A023B64597F1E2579BEFB50

Владелец: ФЕДЕРАЛЬНАЯ СЛУЖБА ГОСУДАРСТВЕННОЙ

РЕГИСТРАЦИИ, КАДАСТРА И КАРТОГРАФИИ

Действителен: с 02.08.2024 по 26.10.2025

полное наименование должности

инициалы, фамилия