

Филиал публично-правовой компании "Роскадастр" по Московской области

полное наименование органа регистрации прав

Выписка из Единого государственного реестра недвижимости об объекте недвижимости

Сведения о характеристиках объекта недвижимости

На основании запроса от 31.03.2025, поступившего на рассмотрение 31.03.2025, сообщаем, что согласно записям Единого государственного реестра недвижимости:

Раздел 1 Лист 1

Здание			
вид объекта недвижимости			
Лист № 1 раздела 1	Всего листов раздела 1: 2	Всего разделов: 4	Всего листов выписки: 97
31.03.2025г. № КУВИ-001/2025-80718134			
Кадастровый номер:	50:13:0010315:206		
Номер кадастрового квартала:	50:13:0010315		
Дата присвоения кадастрового номера:	29.07.2012		
Ранее присвоенный государственный учетный номер:	Инвентарный номер 227:067-35036		
Местоположение:	Московская область, р-н Пушкинский, п Челюскинский, ул. Большая Тарасовская, ПГСК Березка.		
Площадь:	2087		
Назначение:	Нежилое		
Наименование:	гараж		
Количество этажей, в том числе подземных этажей:	2, в том числе подземных 1		
Материал наружных стен:	Из прочих материалов		
Год ввода в эксплуатацию по завершении строительства:	данные отсутствуют		
Год завершения строительства:	1993		
Кадастровая стоимость, руб.:	14400106.04		
Кадастровые номера иных объектов недвижимости, в пределах которых расположен объект недвижимости:	50:13:0080422:2601		



ДОКУМЕНТ ПОДПИСАН
ЭЛЕКТРОННОЙ ПОДПИСЬЮ

Сертификат: 009F0BDC181A023B64597F1E2579BEFB50

Владелец: ФЕДЕРАЛЬНАЯ СЛУЖБА ГОСУДАРСТВЕННОЙ
РЕГИСТРАЦИИ, КАДАСТРА И КАРТОГРАФИИ
Действителен: с 02.08.2024 по 26.10.2025

полное наименование должности

инициалы, фамилия

Здание			
вид объекта недвижимости			
Лист № 2 раздела 1	Всего листов раздела 1: 2	Всего разделов: 4	Всего листов выписки: 97
31.03.2025г. № КУВИ-001/2025-80718134			
Кадастровый номер:		50:13:0010315:206	
Кадастровые номера помещений, машино-мест, расположенных в здании или сооружении:		50:13:0000000:78378, 50:13:0000000:79921, 50:13:0010315:504, 50:13:0010315:505, 50:13:0010315:506, 50:13:0010315:507, 50:13:0010315:508, 50:13:0010315:509, 50:13:0010315:510, 50:13:0010315:511, 50:13:0010315:512, 50:13:0010315:513, 50:13:0010315:514, 50:13:0010315:515, 50:13:0010315:516, 50:13:0010315:517, 50:13:0010315:518, 50:13:0010315:519, 50:13:0010315:520, 50:13:0010315:521, 50:13:0010315:522, 50:13:0010315:523, 50:13:0010315:524, 50:13:0010315:525, 50:13:0010315:526, 50:13:0010315:527, 50:13:0010315:528, 50:13:0010315:613, 50:13:0010315:618, 50:13:0010315:681, 50:13:0010315:702, 50:13:0010315:708, 50:13:0010315:746, 50:13:0010315:791, 50:13:0010315:803, 50:13:0010315:811, 50:13:0010315:820, 50:13:0080318:1476, 50:13:0080318:1486, 50:13:0080318:1488, 50:13:0080318:1489, 50:13:0080318:1514, 50:13:0080318:1588, 50:13:0080422:624, 50:13:0080422:667, 50:13:0080422:697, 50:13:0080422:1447, 50:13:0080422:1474, 50:13:0080422:1473, 50:13:0080422:1508, 50:13:0080422:1562, 50:13:0080422:1560, 50:13:0080422:1633, 50:13:0080422:1645, 50:13:0080422:1650, 50:13:0080422:1665, 50:13:0080422:1671, 50:13:0080422:2498, 50:13:0080422:2497, 50:13:0080422:2518, 50:13:0080422:2565, 50:13:0080422:2597, 50:13:0080422:2616, 50:13:0080422:2609	
Кадастровые номера объектов недвижимости, из которых образован объект недвижимости:		данные отсутствуют	
Кадастровые номера образованных объектов недвижимости:		данные отсутствуют	
Сведения о включении объекта недвижимости в состав предприятия как имущественного комплекса:		данные отсутствуют	
Сведения о включении объекта недвижимости в состав единого недвижимого комплекса:		данные отсутствуют	
Виды разрешенного использования:		данные отсутствуют	
Сведения о включении объекта недвижимости в реестр объектов культурного наследия:		данные отсутствуют	
Сведения о кадастровом инженере:		дата завершения кадастровых работ: 10.11.2008	
Статус записи об объекте недвижимости:		Сведения об объекте недвижимости имеют статус "актуальные, ранее учтенные"	
Особые отметки:		Сведения, необходимые для заполнения разделов: 2 - Сведения о зарегистрированных правах; 6 - Сведения о частях объекта недвижимости, отсутствуют.	
Получатель выписки:		Травин Владимир Леонидович	



ДОКУМЕНТ ПОДПИСАН
ЭЛЕКТРОННОЙ ПОДПИСЬЮ


Сертификат: 009F0BDC181A023B64597F1E2579BEFB50

Владелец: ФЕДЕРАЛЬНАЯ СЛУЖБА ГОСУДАРСТВЕННОЙ
РЕГИСТРАЦИИ, КАДАСТРА И КАРТОГРАФИИ
Действителен: с 02.08.2024 по 26.10.2025

полное наименование должности

инициалы, фамилия

Выписка из Единого государственного реестра недвижимости об объекте недвижимости
Описание местоположения объекта недвижимости

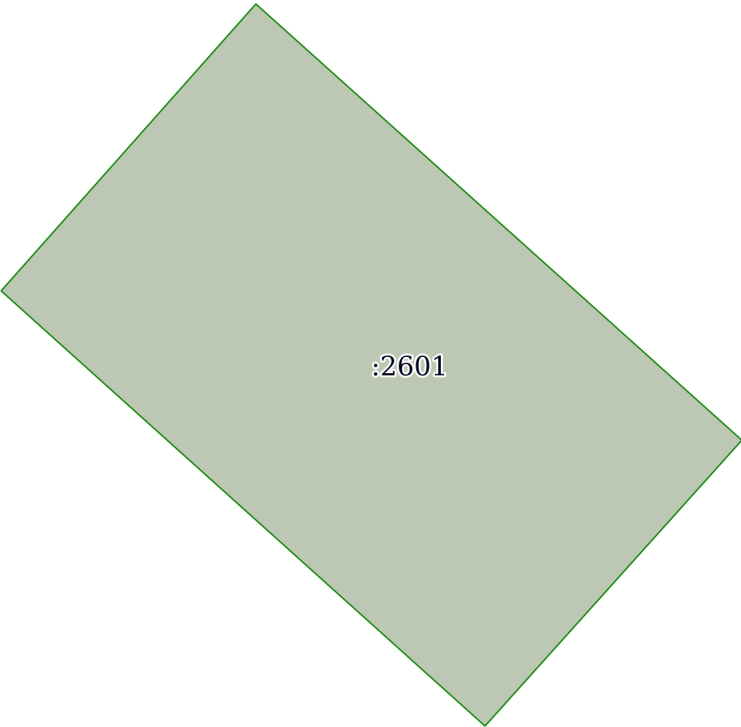Здание			
вид объекта недвижимости			
Лист № 1 раздела 5	Всего листов раздела 5: 1	Всего разделов: 4	Всего листов выписки: 97
31.03.2025г. № КУВИ-001/2025-80718134			
Кадастровый номер:		50:13:0010315:206	
Схема расположения объекта недвижимости (части объекта недвижимости) на земельном участке(ах)			
			
Масштаб 1:70	Условные обозначения:		

полное наименование должности		ДОКУМЕНТ ПОДПИСАН ЭЛЕКТРОННОЙ ПОДПИСЬЮ	инициалы, фамилия
	Сертификат: 009F0BDC181A023B64597F1E2579BEFB50		
	Владелец: ФЕДЕРАЛЬНАЯ СЛУЖБА ГОСУДАРСТВЕННОЙ РЕГИСТРАЦИИ, КАДАСТРА И КАРТОГРАФИИ Действителен: с 02.08.2024 по 26.10.2025		

Выписка из Единого государственного реестра недвижимости об объекте недвижимости
Перечень помещений, машино-мест, расположенных в здании, сооружении

Здание			
вид объекта недвижимости			
Лист № 1 раздела 7	Всего листов раздела 7: 3	Всего разделов: 4	Всего листов выписки: 97
31.03.2025г. № КУВИ-001/2025-80718134			
Кадастровый номер:		50:13:0010315:206	

N п/п	Кадастровый номер помещения, машино-места	Номер этажа (этажей)	Обозначение (номер) помещения, машино-места на поэтажном плане	Назначение помещения	Вид разрешенного использования	Площадь, м2
1	50:13:0000000:78378	1	данные отсутствуют	Нежилое	данные отсутствуют	34.8
2	50:13:0000000:79921	1	данные отсутствуют	Нежилое	данные отсутствуют	43
3	50:13:0010315:504	01	648	Нежилое	данные отсутствуют	34.8
4	50:13:0010315:505	01	638	Нежилое	данные отсутствуют	38.7
5	50:13:0010315:506	01	867	Нежилое	данные отсутствуют	39
6	50:13:0010315:507	01	884	Нежилое	данные отсутствуют	39.6
7	50:13:0010315:508	01	649	Нежилое	данные отсутствуют	37
8	50:13:0010315:509	01	903	Нежилое	данные отсутствуют	40.6
9	50:13:0010315:510	01	900	Нежилое	данные отсутствуют	39.8
10	50:13:0010315:511	01	891	Нежилое	данные отсутствуют	38.8
11	50:13:0010315:512	01	652	Нежилое	данные отсутствуют	34.9
12	50:13:0010315:513	01	862	Нежилое	данные отсутствуют	39.1
13	50:13:0010315:514	01	643	Нежилое	данные отсутствуют	45.5
14	50:13:0010315:515	01	901	Нежилое	данные отсутствуют	40.1
15	50:13:0010315:516	01	876	Нежилое	данные отсутствуют	40.6
16	50:13:0010315:517	01	888	Нежилое	данные отсутствуют	39
17	50:13:0010315:518	01	612	Нежилое	данные отсутствуют	38.4
18	50:13:0010315:519	01	635	Нежилое	данные отсутствуют	38
19	50:13:0010315:520	01	866	Нежилое	данные отсутствуют	38
20	50:13:0010315:521	01	614	Нежилое	данные отсутствуют	35.9
21	50:13:0010315:522	01	887	Нежилое	данные отсутствуют	37.3
22	50:13:0010315:523	01	890	Нежилое	данные отсутствуют	39.3
23	50:13:0010315:524	01	610	Нежилое	данные отсутствуют	36.7
24	50:13:0010315:525	01	642	Нежилое	данные отсутствуют	41.8
25	50:13:0010315:526	01	646	Нежилое	данные отсутствуют	36.4
26	50:13:0010315:527	01	625	Нежилое	данные отсутствуют	36.7

		ДОКУМЕНТ ПОДПИСАН ЭЛЕКТРОННОЙ ПОДПИСЬЮ	
Сертификат: 009F0BDC181A023B64597F1E2579BEFB50			
Владелец: ФЕДЕРАЛЬНАЯ СЛУЖБА ГОСУДАРСТВЕННОЙ РЕГИСТРАЦИИ, КАДАСТРА И КАРТОГРАФИИ			
Действителен: с 02.08.2024 по 26.10.2025			
полное наименование должности		инициалы, фамилия	

Здание						
вид объекта недвижимости						
Лист № 2 раздела 7		Всего листов раздела 7: 3		Всего разделов: 4		Всего листов выписки: 97
31.03.2025г. № КУВИ-001/2025-80718134						
Кадастровый номер:			50:13:0010315:206			
27	50:13:0010315:528	01	626	Нежилое	данные отсутствуют	35
28	50:13:0010315:613	01, подвал	896, 896	Нежилое	данные отсутствуют	44.1
29	50:13:0010315:618	01, подвал	653, 653	Нежилое	данные отсутствуют	37.3
30	50:13:0010315:681	1, подвал	624, 624	Нежилое	данные отсутствуют	36.8
31	50:13:0010315:702	1, Подвал	633, 633	Нежилое	данные отсутствуют	36.4
32	50:13:0010315:708	1, подвал	628, 628	Нежилое	данные отсутствуют	38.2
33	50:13:0010315:746	1, подвальный	881, 881	Нежилое Общее имущество собственников помещений в многоквартирном доме	данные отсутствуют	41.6
34	50:13:0010315:791	1, подвал	615, 615	Нежилое	данные отсутствуют	38.4
35	50:13:0010315:803	1 этаж, подвал	620, 620	Нежилое	данные отсутствуют	34.7
36	50:13:0010315:811	1, Подвал	3, 1,2	Нежилое	данные отсутствуют	38.6
37	50:13:0010315:820	1, подвал	860, 860	Нежилое	данные отсутствуют	37.5
38	50:13:0080318:1476	1	данные отсутствуют	Нежилое	данные отсутствуют	45.5
39	50:13:0080318:1486	1	данные отсутствуют	Нежилое	данные отсутствуют	38
40	50:13:0080318:1488	1,подвал	данные отсутствуют	Нежилое	данные отсутствуют	39
41	50:13:0080318:1489	1, подвал	данные отсутствуют	Нежилое	данные отсутствуют	41.8
42	50:13:0080318:1514	1	данные отсутствуют	Нежилое	данные отсутствуют	40.6
43	50:13:0080318:1588	1	данные отсутствуют	Нежилое	данные отсутствуют	38.4
44	50:13:0080422:624	1	данные отсутствуют	Нежилое	данные отсутствуют	39
45	50:13:0080422:667	1	данные отсутствуют	Нежилое	данные отсутствуют	40.6
46	50:13:0080422:697	1, подвал	данные отсутствуют	Нежилое	данные отсутствуют	46.5
47	50:13:0080422:1447	1-й, -1-й	879, 879	Нежилое	данные отсутствуют	40.1
48	50:13:0080422:1474	1-й, -1-й	618, 618	Нежилое	данные отсутствуют	39.8
49	50:13:0080422:1473	1-й, -1-й	613, 613	Нежилое	данные отсутствуют	40.6
50	50:13:0080422:1508	1-й, -1-й	621, 621	Нежилое	данные отсутствуют	38
51	50:13:0080422:1562	1-й, -1-й	637, 637	Нежилое	данные отсутствуют	39.1
52	50:13:0080422:1560	1-й, -1-й	616, 616	Нежилое	данные отсутствуют	37.9
53	50:13:0080422:1633	1-й, -1-й	865, 865	Нежилое	данные отсутствуют	39.4
54	50:13:0080422:1645	1-й, -1-й	875, 875	Нежилое	данные отсутствуют	39.3
55	50:13:0080422:1650	1-й, -1-й	1380, 1380	Нежилое	Гаражный бокс	39.6



ДОКУМЕНТ ПОДПИСАН
ЭЛЕКТРОННОЙ ПОДПИСЬЮ

Сертификат: 009F0BDC181A023B64597F1E2579BEFB50

Владелец: ФЕДЕРАЛЬНАЯ СЛУЖБА ГОСУДАРСТВЕННОЙ
РЕГИСТРАЦИИ, КАДАСТРА И КАРТОГРАФИИ
Действителен: с 02.08.2024 по 26.10.2025

полное наименование должности

инициалы, фамилия

Здание						
вид объекта недвижимости						
Лист № 3 раздела 7		Всего листов раздела 7: 3		Всего разделов: 4		Всего листов выписки: 97
31.03.2025г. № КУВИ-001/2025-80718134						
Кадастровый номер:			50:13:0010315:206			
56	50:13:0080422:1665	1, -1	868, 868	Нежилое	Гаражный бокс	38.5
57	50:13:0080422:1671	1-й, -1-й	864, 864	Нежилое	Гаражный бокс	39.7
58	50:13:0080422:2498	1-й, -1-й	894, 894	Нежилое	Гаражный бокс	42
59	50:13:0080422:2497	1-й, -1-й	893, 893	Нежилое	Гаражный бокс	41.9
60	50:13:0080422:2518	1-й, -1-й	651, 651	Нежилое	Гаражный бокс	41.4
61	50:13:0080422:2565	1-й, -1-й	640, 640	Нежилое	Гаражный бокс	39
62	50:13:0080422:2597	1-й, -1-й	647, 647	Нежилое	Гаражный бокс	41.6
63	50:13:0080422:2616	1-й, -1-й	889, 889	Нежилое	Гаражный бокс	41.8
64	50:13:0080422:2609	1-й, -1-й	619, 619	Нежилое	Гаражный бокс	39.8



ДОКУМЕНТ ПОДПИСАН
ЭЛЕКТРОННОЙ ПОДПИСЬЮ

Сертификат: 009F0BDC181A023B64597F1E2579BEFB50

Владелец: ФЕДЕРАЛЬНАЯ СЛУЖБА ГОСУДАРСТВЕННОЙ
РЕГИСТРАЦИИ, КАДАСТРА И КАРТОГРАФИИ
Действителен: с 02.08.2024 по 26.10.2025

полное наименование должности

инициалы, фамилия

Выписка из Единого государственного реестра недвижимости об объекте недвижимости
План расположения помещения, машино-места на этаже (плане этажа)

Здание			
вид объекта недвижимости			
Лист № 1 раздела 8	Всего листов раздела 8: 91	Всего разделов: 4	Всего листов выписки: 97
31.03.2025г. № КУВИ-001/2025-80718134			
Кадастровый номер: 50:13:0010315:206		Номер этажа (этажей):	

полное наименование должности	 ДОКУМЕНТ ПОДПИСАН ЭЛЕКТРОННОЙ ПОДПИСЬЮ Сертификат: 009F0BDC181A023B64597F1E2579BEFB50 Владелец: ФЕДЕРАЛЬНАЯ СЛУЖБА ГОСУДАРСТВЕННОЙ РЕГИСТРАЦИИ, КАДАСТРА И КАРТОГРАФИИ Действителен: с 02.08.2024 по 26.10.2025	инициалы, фамилия

Здание			
вид объекта недвижимости			
Лист № 2 раздела 8	Всего листов раздела 8: 91	Всего разделов: 4	Всего листов выписки: 97
31.03.2025г. № КУВИ-001/2025-80718134			
Кадастровый номер: 50:13:0010315:206		Номер этажа (этажей):	

полное наименование должности	 ДОКУМЕНТ ПОДПИСАН ЭЛЕКТРОННОЙ ПОДПИСЬЮ Сертификат: 009F0BDC181A023B64597F1E2579BEFB50 Владелец: ФЕДЕРАЛЬНАЯ СЛУЖБА ГОСУДАРСТВЕННОЙ РЕГИСТРАЦИИ, КАДАСТРА И КАРТОГРАФИИ Действителен: с 02.08.2024 по 26.10.2025	инициалы, фамилия

Здание			
вид объекта недвижимости			
Лист № 3 раздела 8	Всего листов раздела 8: 91	Всего разделов: 4	Всего листов выписки: 97
31.03.2025г. № КУВИ-001/2025-80718134			
Кадастровый номер: 50:13:0010315:206		Номер этажа (этажей): 01	

полное наименование должности	 ДОКУМЕНТ ПОДПИСАН ЭЛЕКТРОННОЙ ПОДПИСЬЮ Сертификат: 009F0BDC181A023B64597F1E2579BEFB50 Владелец: ФЕДЕРАЛЬНАЯ СЛУЖБА ГОСУДАРСТВЕННОЙ РЕГИСТРАЦИИ, КАДАСТРА И КАРТОГРАФИИ Действителен: с 02.08.2024 по 26.10.2025	инициалы, фамилия

Здание			
вид объекта недвижимости			
Лист № 4 раздела 8	Всего листов раздела 8: 91	Всего разделов: 4	Всего листов выписки: 97
31.03.2025г. № КУВИ-001/2025-80718134			
Кадастровый номер: 50:13:0010315:206		Номер этажа (этажей): 01	

полное наименование должности	 ДОКУМЕНТ ПОДПИСАН ЭЛЕКТРОННОЙ ПОДПИСЬЮ Сертификат: 009F0BDC181A023B64597F1E2579BEFB50 Владелец: ФЕДЕРАЛЬНАЯ СЛУЖБА ГОСУДАРСТВЕННОЙ РЕГИСТРАЦИИ, КАДАСТРА И КАРТОГРАФИИ Действителен: с 02.08.2024 по 26.10.2025	инициалы, фамилия

Здание			
вид объекта недвижимости			
Лист № 5 раздела 8	Всего листов раздела 8: 91	Всего разделов: 4	Всего листов выписки: 97
31.03.2025г. № КУВИ-001/2025-80718134			
Кадастровый номер: 50:13:0010315:206		Номер этажа (этажей): 01	

полное наименование должности	 ДОКУМЕНТ ПОДПИСАН ЭЛЕКТРОННОЙ ПОДПИСЬЮ Сертификат: 009F0BDC181A023B64597F1E2579BEFB50 Владелец: ФЕДЕРАЛЬНАЯ СЛУЖБА ГОСУДАРСТВЕННОЙ РЕГИСТРАЦИИ, КАДАСТРА И КАРТОГРАФИИ Действителен: с 02.08.2024 по 26.10.2025	инициалы, фамилия

Здание			
вид объекта недвижимости			
Лист № 6 раздела 8	Всего листов раздела 8: 91	Всего разделов: 4	Всего листов выписки: 97
31.03.2025г. № КУВИ-001/2025-80718134			
Кадастровый номер: 50:13:0010315:206		Номер этажа (этажей):	

полное наименование должности	 ДОКУМЕНТ ПОДПИСАН ЭЛЕКТРОННОЙ ПОДПИСЬЮ Сертификат: 009F0BDC181A023B64597F1E2579BEFB50 Владелец: ФЕДЕРАЛЬНАЯ СЛУЖБА ГОСУДАРСТВЕННОЙ РЕГИСТРАЦИИ, КАДАСТРА И КАРТОГРАФИИ Действителен: с 02.08.2024 по 26.10.2025	инициалы, фамилия

Здание			
вид объекта недвижимости			
Лист № 7 раздела 8	Всего листов раздела 8: 91	Всего разделов: 4	Всего листов выписки: 97
31.03.2025г. № КУВИ-001/2025-80718134			
Кадастровый номер: 50:13:0010315:206		Номер этажа (этажей): 01	

полное наименование должности	 ДОКУМЕНТ ПОДПИСАН ЭЛЕКТРОННОЙ ПОДПИСЬЮ Сертификат: 009F0BDC181A023B64597F1E2579BEFB50 Владелец: ФЕДЕРАЛЬНАЯ СЛУЖБА ГОСУДАРСТВЕННОЙ РЕГИСТРАЦИИ, КАДАСТРА И КАРТОГРАФИИ Действителен: с 02.08.2024 по 26.10.2025	инициалы, фамилия

Здание			
вид объекта недвижимости			
Лист № 8 раздела 8	Всего листов раздела 8: 91	Всего разделов: 4	Всего листов выписки: 97
31.03.2025г. № КУВИ-001/2025-80718134			
Кадастровый номер: 50:13:0010315:206		Номер этажа (этажей): 01	

полное наименование должности	 ДОКУМЕНТ ПОДПИСАН ЭЛЕКТРОННОЙ ПОДПИСЬЮ Сертификат: 009F0BDC181A023B64597F1E2579BEFB50 Владелец: ФЕДЕРАЛЬНАЯ СЛУЖБА ГОСУДАРСТВЕННОЙ РЕГИСТРАЦИИ, КАДАСТРА И КАРТОГРАФИИ Действителен: с 02.08.2024 по 26.10.2025	инициалы, фамилия

Здание			
вид объекта недвижимости			
Лист № 9 раздела 8	Всего листов раздела 8: 91	Всего разделов: 4	Всего листов выписки: 97
31.03.2025г. № КУВИ-001/2025-80718134			
Кадастровый номер: 50:13:0010315:206		Номер этажа (этажей): 01	

полное наименование должности	 ДОКУМЕНТ ПОДПИСАН ЭЛЕКТРОННОЙ ПОДПИСЬЮ Сертификат: 009F0BDC181A023B64597F1E2579BEFB50 Владелец: ФЕДЕРАЛЬНАЯ СЛУЖБА ГОСУДАРСТВЕННОЙ РЕГИСТРАЦИИ, КАДАСТРА И КАРТОГРАФИИ Действителен: с 02.08.2024 по 26.10.2025	инициалы, фамилия

Здание			
вид объекта недвижимости			
Лист № 10 раздела 8	Всего листов раздела 8: 91	Всего разделов: 4	Всего листов выписки: 97
31.03.2025г. № КУВИ-001/2025-80718134			
Кадастровый номер: 50:13:0010315:206		Номер этажа (этажей): 01	

полное наименование должности	 ДОКУМЕНТ ПОДПИСАН ЭЛЕКТРОННОЙ ПОДПИСЬЮ Сертификат: 009F0BDC181A023B64597F1E2579BEFB50 Владелец: ФЕДЕРАЛЬНАЯ СЛУЖБА ГОСУДАРСТВЕННОЙ РЕГИСТРАЦИИ, КАДАСТРА И КАРТОГРАФИИ Действителен: с 02.08.2024 по 26.10.2025	инициалы, фамилия

Здание			
вид объекта недвижимости			
Лист № 11 раздела 8	Всего листов раздела 8: 91	Всего разделов: 4	Всего листов выписки: 97
31.03.2025г. № КУВИ-001/2025-80718134			
Кадастровый номер: 50:13:0010315:206		Номер этажа (этажей): 01	

полное наименование должности	 ДОКУМЕНТ ПОДПИСАН ЭЛЕКТРОННОЙ ПОДПИСЬЮ Сертификат: 009F0BDC181A023B64597F1E2579BEFB50 Владелец: ФЕДЕРАЛЬНАЯ СЛУЖБА ГОСУДАРСТВЕННОЙ РЕГИСТРАЦИИ, КАДАСТРА И КАРТОГРАФИИ Действителен: с 02.08.2024 по 26.10.2025	инициалы, фамилия

Здание			
вид объекта недвижимости			
Лист № 12 раздела 8	Всего листов раздела 8: 91	Всего разделов: 4	Всего листов выписки: 97
31.03.2025г. № КУВИ-001/2025-80718134			
Кадастровый номер: 50:13:0010315:206		Номер этажа (этажей): 01	

полное наименование должности	 ДОКУМЕНТ ПОДПИСАН ЭЛЕКТРОННОЙ ПОДПИСЬЮ Сертификат: 009F0BDC181A023B64597F1E2579BEFB50 Владелец: ФЕДЕРАЛЬНАЯ СЛУЖБА ГОСУДАРСТВЕННОЙ РЕГИСТРАЦИИ, КАДАСТРА И КАРТОГРАФИИ Действителен: с 02.08.2024 по 26.10.2025	инициалы, фамилия

Здание			
вид объекта недвижимости			
Лист № 13 раздела 8	Всего листов раздела 8: 91	Всего разделов: 4	Всего листов выписки: 97
31.03.2025г. № КУВИ-001/2025-80718134			
Кадастровый номер: 50:13:0010315:206		Номер этажа (этажей): 01	

полное наименование должности	 ДОКУМЕНТ ПОДПИСАН ЭЛЕКТРОННОЙ ПОДПИСЬЮ Сертификат: 009F0BDC181A023B64597F1E2579BEFB50 Владелец: ФЕДЕРАЛЬНАЯ СЛУЖБА ГОСУДАРСТВЕННОЙ РЕГИСТРАЦИИ, КАДАСТРА И КАРТОГРАФИИ Действителен: с 02.08.2024 по 26.10.2025	инициалы, фамилия

Здание			
вид объекта недвижимости			
Лист № 14 раздела 8	Всего листов раздела 8: 91	Всего разделов: 4	Всего листов выписки: 97
31.03.2025г. № КУВИ-001/2025-80718134			
Кадастровый номер: 50:13:0010315:206		Номер этажа (этажей): 01	

полное наименование должности	 ДОКУМЕНТ ПОДПИСАН ЭЛЕКТРОННОЙ ПОДПИСЬЮ Сертификат: 009F0BDC181A023B64597F1E2579BEFB50 Владелец: ФЕДЕРАЛЬНАЯ СЛУЖБА ГОСУДАРСТВЕННОЙ РЕГИСТРАЦИИ, КАДАСТРА И КАРТОГРАФИИ Действителен: с 02.08.2024 по 26.10.2025	инициалы, фамилия

Здание			
вид объекта недвижимости			
Лист № 15 раздела 8	Всего листов раздела 8: 91	Всего разделов: 4	Всего листов выписки: 97
31.03.2025г. № КУВИ-001/2025-80718134			
Кадастровый номер: 50:13:0010315:206		Номер этажа (этажей): 01	

полное наименование должности	 ДОКУМЕНТ ПОДПИСАН ЭЛЕКТРОННОЙ ПОДПИСЬЮ Сертификат: 009F0BDC181A023B64597F1E2579BEFB50 Владелец: ФЕДЕРАЛЬНАЯ СЛУЖБА ГОСУДАРСТВЕННОЙ РЕГИСТРАЦИИ, КАДАСТРА И КАРТОГРАФИИ Действителен: с 02.08.2024 по 26.10.2025	инициалы, фамилия

Здание			
вид объекта недвижимости			
Лист № 16 раздела 8	Всего листов раздела 8: 91	Всего разделов: 4	Всего листов выписки: 97
31.03.2025г. № КУВИ-001/2025-80718134			
Кадастровый номер: 50:13:0010315:206		Номер этажа (этажей): 01	

полное наименование должности	 ДОКУМЕНТ ПОДПИСАН ЭЛЕКТРОННОЙ ПОДПИСЬЮ Сертификат: 009F0BDC181A023B64597F1E2579BEFB50 Владелец: ФЕДЕРАЛЬНАЯ СЛУЖБА ГОСУДАРСТВЕННОЙ РЕГИСТРАЦИИ, КАДАСТРА И КАРТОГРАФИИ Действителен: с 02.08.2024 по 26.10.2025	инициалы, фамилия

Здание			
вид объекта недвижимости			
Лист № 17 раздела 8	Всего листов раздела 8: 91	Всего разделов: 4	Всего листов выписки: 97
31.03.2025г. № КУВИ-001/2025-80718134			
Кадастровый номер: 50:13:0010315:206		Номер этажа (этажей): 01	

полное наименование должности	 ДОКУМЕНТ ПОДПИСАН ЭЛЕКТРОННОЙ ПОДПИСЬЮ Сертификат: 009F0BDC181A023B64597F1E2579BEFB50 Владелец: ФЕДЕРАЛЬНАЯ СЛУЖБА ГОСУДАРСТВЕННОЙ РЕГИСТРАЦИИ, КАДАСТРА И КАРТОГРАФИИ Действителен: с 02.08.2024 по 26.10.2025	инициалы, фамилия

Здание			
вид объекта недвижимости			
Лист № 18 раздела 8	Всего листов раздела 8: 91	Всего разделов: 4	Всего листов выписки: 97
31.03.2025г. № КУВИ-001/2025-80718134			
Кадастровый номер: 50:13:0010315:206		Номер этажа (этажей): 01	

полное наименование должности	 ДОКУМЕНТ ПОДПИСАН ЭЛЕКТРОННОЙ ПОДПИСЬЮ Сертификат: 009F0BDC181A023B64597F1E2579BEFB50 Владелец: ФЕДЕРАЛЬНАЯ СЛУЖБА ГОСУДАРСТВЕННОЙ РЕГИСТРАЦИИ, КАДАСТРА И КАРТОГРАФИИ Действителен: с 02.08.2024 по 26.10.2025	инициалы, фамилия

Здание			
вид объекта недвижимости			
Лист № 19 раздела 8	Всего листов раздела 8: 91	Всего разделов: 4	Всего листов выписки: 97
31.03.2025г. № КУВИ-001/2025-80718134			
Кадастровый номер: 50:13:0010315:206		Номер этажа (этажей): 01	

полное наименование должности	 ДОКУМЕНТ ПОДПИСАН ЭЛЕКТРОННОЙ ПОДПИСЬЮ Сертификат: 009F0BDC181A023B64597F1E2579BEFB50 Владелец: ФЕДЕРАЛЬНАЯ СЛУЖБА ГОСУДАРСТВЕННОЙ РЕГИСТРАЦИИ, КАДАСТРА И КАРТОГРАФИИ Действителен: с 02.08.2024 по 26.10.2025	инициалы, фамилия

Здание			
вид объекта недвижимости			
Лист № 20 раздела 8	Всего листов раздела 8: 91	Всего разделов: 4	Всего листов выписки: 97
31.03.2025г. № КУВИ-001/2025-80718134			
Кадастровый номер: 50:13:0010315:206		Номер этажа (этажей): 01	

полное наименование должности	 ДОКУМЕНТ ПОДПИСАН ЭЛЕКТРОННОЙ ПОДПИСЬЮ Сертификат: 009F0BDC181A023B64597F1E2579BEFB50 Владелец: ФЕДЕРАЛЬНАЯ СЛУЖБА ГОСУДАРСТВЕННОЙ РЕГИСТРАЦИИ, КАДАСТРА И КАРТОГРАФИИ Действителен: с 02.08.2024 по 26.10.2025	инициалы, фамилия

Здание			
вид объекта недвижимости			
Лист № 21 раздела 8	Всего листов раздела 8: 91	Всего разделов: 4	Всего листов выписки: 97
31.03.2025г. № КУВИ-001/2025-80718134			
Кадастровый номер: 50:13:0010315:206		Номер этажа (этажей): 01	

полное наименование должности	 ДОКУМЕНТ ПОДПИСАН ЭЛЕКТРОННОЙ ПОДПИСЬЮ Сертификат: 009F0BDC181A023B64597F1E2579BEFB50 Владелец: ФЕДЕРАЛЬНАЯ СЛУЖБА ГОСУДАРСТВЕННОЙ РЕГИСТРАЦИИ, КАДАСТРА И КАРТОГРАФИИ Действителен: с 02.08.2024 по 26.10.2025	инициалы, фамилия

Здание			
вид объекта недвижимости			
Лист № 22 раздела 8	Всего листов раздела 8: 91	Всего разделов: 4	Всего листов выписки: 97
31.03.2025г. № КУВИ-001/2025-80718134			
Кадастровый номер: 50:13:0010315:206		Номер этажа (этажей): 01	

полное наименование должности	 ДОКУМЕНТ ПОДПИСАН ЭЛЕКТРОННОЙ ПОДПИСЬЮ Сертификат: 009F0BDC181A023B64597F1E2579BEFB50 Владелец: ФЕДЕРАЛЬНАЯ СЛУЖБА ГОСУДАРСТВЕННОЙ РЕГИСТРАЦИИ, КАДАСТРА И КАРТОГРАФИИ Действителен: с 02.08.2024 по 26.10.2025	инициалы, фамилия

Здание			
вид объекта недвижимости			
Лист № 23 раздела 8	Всего листов раздела 8: 91	Всего разделов: 4	Всего листов выписки: 97
31.03.2025г. № КУВИ-001/2025-80718134			
Кадастровый номер: 50:13:0010315:206		Номер этажа (этажей): 01	

полное наименование должности	 ДОКУМЕНТ ПОДПИСАН ЭЛЕКТРОННОЙ ПОДПИСЬЮ Сертификат: 009F0BDC181A023B64597F1E2579BEFB50 Владелец: ФЕДЕРАЛЬНАЯ СЛУЖБА ГОСУДАРСТВЕННОЙ РЕГИСТРАЦИИ, КАДАСТРА И КАРТОГРАФИИ Действителен: с 02.08.2024 по 26.10.2025	инициалы, фамилия

Здание			
вид объекта недвижимости			
Лист № 24 раздела 8	Всего листов раздела 8: 91	Всего разделов: 4	Всего листов выписки: 97
31.03.2025г. № КУВИ-001/2025-80718134			
Кадастровый номер: 50:13:0010315:206		Номер этажа (этажей): 01	

полное наименование должности	 ДОКУМЕНТ ПОДПИСАН ЭЛЕКТРОННОЙ ПОДПИСЬЮ Сертификат: 009F0BDC181A023B64597F1E2579BEFB50 Владелец: ФЕДЕРАЛЬНАЯ СЛУЖБА ГОСУДАРСТВЕННОЙ РЕГИСТРАЦИИ, КАДАСТРА И КАРТОГРАФИИ Действителен: с 02.08.2024 по 26.10.2025	инициалы, фамилия

Здание			
вид объекта недвижимости			
Лист № 25 раздела 8	Всего листов раздела 8: 91	Всего разделов: 4	Всего листов выписки: 97
31.03.2025г. № КУВИ-001/2025-80718134			
Кадастровый номер: 50:13:0010315:206		Номер этажа (этажей): 01	

полное наименование должности	 ДОКУМЕНТ ПОДПИСАН ЭЛЕКТРОННОЙ ПОДПИСЬЮ Сертификат: 009F0BDC181A023B64597F1E2579BEFB50 Владелец: ФЕДЕРАЛЬНАЯ СЛУЖБА ГОСУДАРСТВЕННОЙ РЕГИСТРАЦИИ, КАДАСТРА И КАРТОГРАФИИ Действителен: с 02.08.2024 по 26.10.2025	инициалы, фамилия


Здание			
вид объекта недвижимости			
Лист № 26 раздела 8	Всего листов раздела 8: 91	Всего разделов: 4	Всего листов выписки: 97
31.03.2025г. № КУВИ-001/2025-80718134			
Кадастровый номер: 50:13:0010315:206		Номер этажа (этажей): 01	

полное наименование должности	 ДОКУМЕНТ ПОДПИСАН ЭЛЕКТРОННОЙ ПОДПИСЬЮ Сертификат: 009F0BDC181A023B64597F1E2579BEFB50 Владелец: ФЕДЕРАЛЬНАЯ СЛУЖБА ГОСУДАРСТВЕННОЙ РЕГИСТРАЦИИ, КАДАСТРА И КАРТОГРАФИИ Действителен: с 02.08.2024 по 26.10.2025	инициалы, фамилия

Здание			
вид объекта недвижимости			
Лист № 27 раздела 8	Всего листов раздела 8: 91	Всего разделов: 4	Всего листов выписки: 97
31.03.2025г. № КУВИ-001/2025-80718134			
Кадастровый номер: 50:13:0010315:206		Номер этажа (этажей): 01	

полное наименование должности	 ДОКУМЕНТ ПОДПИСАН ЭЛЕКТРОННОЙ ПОДПИСЬЮ Сертификат: 009F0BDC181A023B64597F1E2579BEFB50 Владелец: ФЕДЕРАЛЬНАЯ СЛУЖБА ГОСУДАРСТВЕННОЙ РЕГИСТРАЦИИ, КАДАСТРА И КАРТОГРАФИИ Действителен: с 02.08.2024 по 26.10.2025	инициалы, фамилия


Здание			
вид объекта недвижимости			
Лист № 28 раздела 8	Всего листов раздела 8: 91	Всего разделов: 4	Всего листов выписки: 97
31.03.2025г. № КУВИ-001/2025-80718134			
Кадастровый номер: 50:13:0010315:206		Номер этажа (этажей): 01	

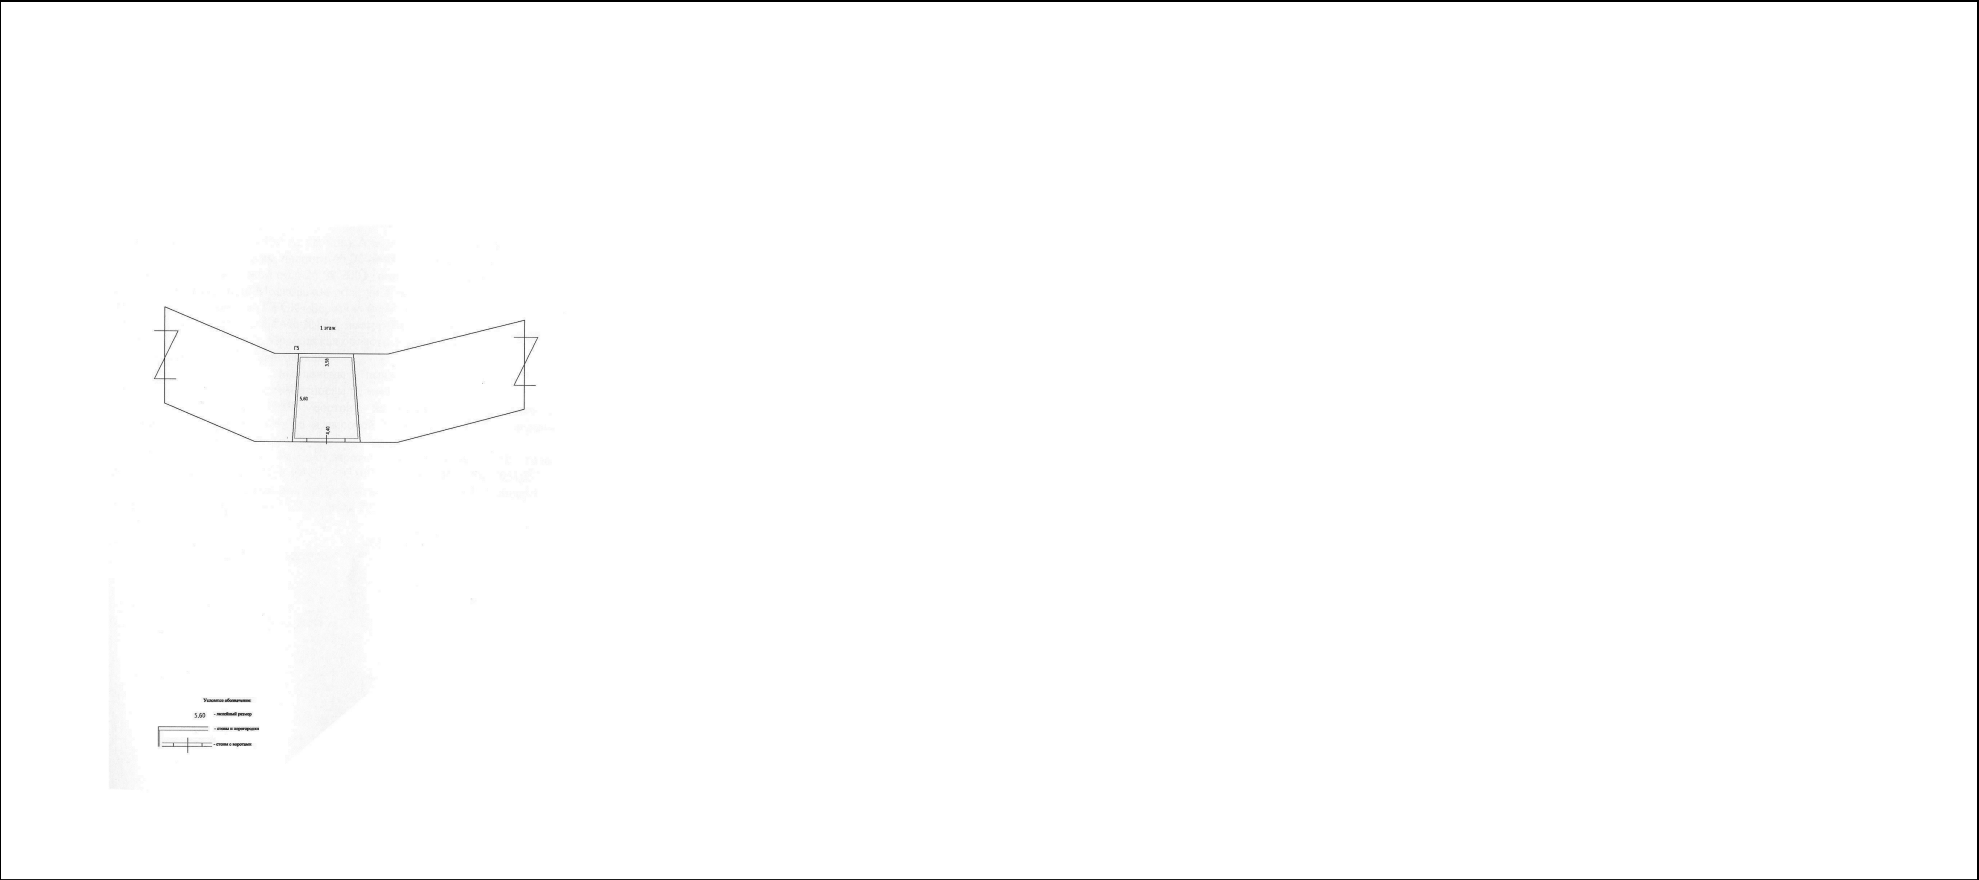

Масштаб 1

полное наименование должности	 ДОКУМЕНТ ПОДПИСАН ЭЛЕКТРОННОЙ ПОДПИСЬЮ Сертификат: 009F0BDC181A023B64597F1E2579BEFB50 Владелец: ФЕДЕРАЛЬНАЯ СЛУЖБА ГОСУДАРСТВЕННОЙ РЕГИСТРАЦИИ, КАДАСТРА И КАРТОГРАФИИ Действителен: с 02.08.2024 по 26.10.2025	инициалы, фамилия

Здание			
вид объекта недвижимости			
Лист № 29 раздела 8	Всего листов раздела 8: 91	Всего разделов: 4	Всего листов выписки: 97
31.03.2025г. № КУВИ-001/2025-80718134			
Кадастровый номер: 50:13:0010315:206		Номер этажа (этажей): подвал	

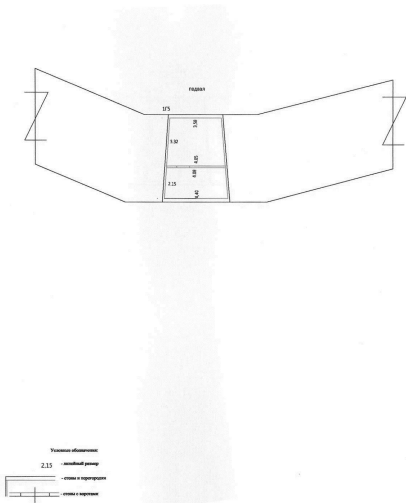


Масштаб 1

полное наименование должности		ДОКУМЕНТ ПОДПИСАН ЭЛЕКТРОННОЙ ПОДПИСЬЮ	инициалы, фамилия
	Сертификат: 009F0BDC181A023B64597F1E2579BEFB50		
	Владелец: ФЕДЕРАЛЬНАЯ СЛУЖБА ГОСУДАРСТВЕННОЙ РЕГИСТРАЦИИ, КАДАСТРА И КАРТОГРАФИИ Действителен: с 02.08.2024 по 26.10.2025		

Здание			
вид объекта недвижимости			
Лист № 30 раздела 8	Всего листов раздела 8: 91	Всего разделов: 4	Всего листов выписки: 97
31.03.2025г. № КУВИ-001/2025-80718134			
Кадастровый номер: 50:13:0010315:206		Номер этажа (этажей):	

полное наименование должности	 ДОКУМЕНТ ПОДПИСАН ЭЛЕКТРОННОЙ ПОДПИСЬЮ Сертификат: 009F0BDC181A023B64597F1E2579BEFB50 Владелец: ФЕДЕРАЛЬНАЯ СЛУЖБА ГОСУДАРСТВЕННОЙ РЕГИСТРАЦИИ, КАДАСТРА И КАРТОГРАФИИ Действителен: с 02.08.2024 по 26.10.2025	инициалы, фамилия

Здание			
вид объекта недвижимости			
Лист № 31 раздела 8	Всего листов раздела 8: 91	Всего разделов: 4	Всего листов выписки: 97
31.03.2025г. № КУВИ-001/2025-80718134			
Кадастровый номер: 50:13:0010315:206		Номер этажа (этажей): 1	

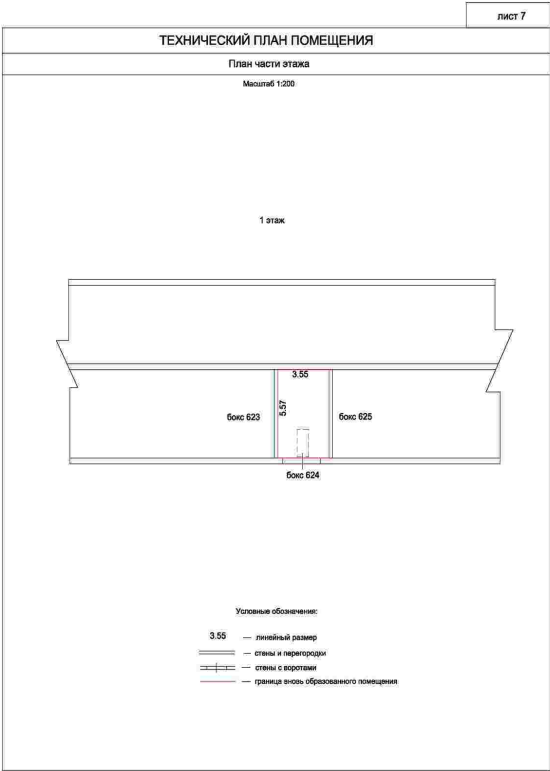

Масштаб 1



ДОКУМЕНТ ПОДПИСАН
ЭЛЕКТРОННОЙ ПОДПИСЬЮ


Сертификат: 009F0BDC181A023B64597F1E2579BEFB50

Владелец: ФЕДЕРАЛЬНАЯ СЛУЖБА ГОСУДАРСТВЕННОЙ
РЕГИСТРАЦИИ, КАДАСТРА И КАРТОГРАФИИ
Действителен: с 02.08.2024 по 26.10.2025

полное наименование должности

инициалы, фамилия


Здание			
вид объекта недвижимости			
Лист № 32 раздела 8	Всего листов раздела 8: 91	Всего разделов: 4	Всего листов выписки: 97
31.03.2025г. № КУВИ-001/2025-80718134			
Кадастровый номер: 50:13:0010315:206		Номер этажа (этажей): подвал	

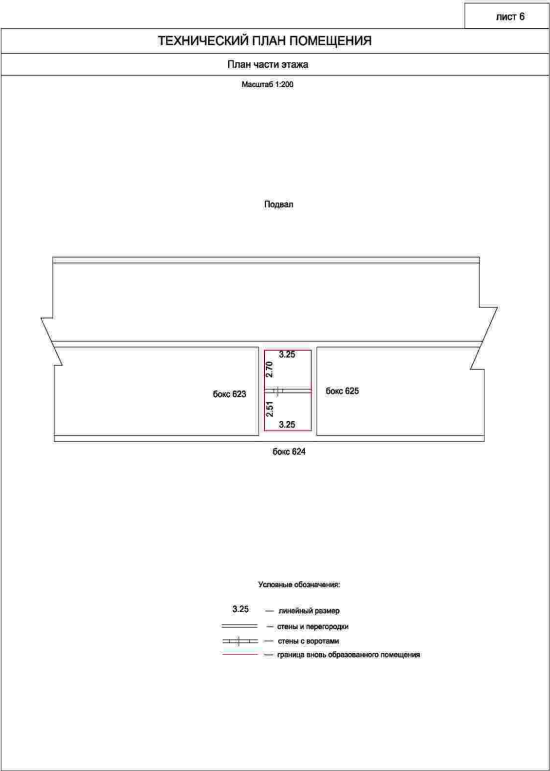

Масштаб 1

полное наименование должности		ДОКУМЕНТ ПОДПИСАН ЭЛЕКТРОННОЙ ПОДПИСЬЮ	инициалы, фамилия
	Сертификат: 009F0BDC181A023B64597F1E2579BEFB50		
	Владелец: ФЕДЕРАЛЬНАЯ СЛУЖБА ГОСУДАРСТВЕННОЙ РЕГИСТРАЦИИ, КАДАСТРА И КАРТОГРАФИИ Действителен: с 02.08.2024 по 26.10.2025		


Здание			
вид объекта недвижимости			
Лист № 33 раздела 8	Всего листов раздела 8: 91	Всего разделов: 4	Всего листов выписки: 97
31.03.2025г. № КУВИ-001/2025-80718134			
Кадастровый номер: 50:13:0010315:206		Номер этажа (этажей): 1	

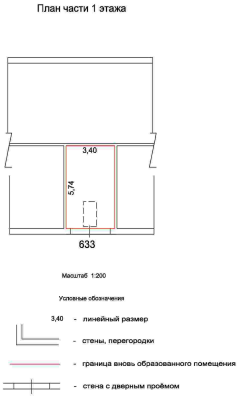

Масштаб 1

полное наименование должности		ДОКУМЕНТ ПОДПИСАН ЭЛЕКТРОННОЙ ПОДПИСЬЮ	инициалы, фамилия
	Сертификат: 009F0BDC181A023B64597F1E2579BEFB50		
	Владелец: ФЕДЕРАЛЬНАЯ СЛУЖБА ГОСУДАРСТВЕННОЙ РЕГИСТРАЦИИ, КАДАСТРА И КАРТОГРАФИИ Действителен: с 02.08.2024 по 26.10.2025		

Здание			
вид объекта недвижимости			
Лист № 34 раздела 8	Всего листов раздела 8: 91	Всего разделов: 4	Всего листов выписки: 97
31.03.2025г. № КУВИ-001/2025-80718134			
Кадастровый номер: 50:13:0010315:206		Номер этажа (этажей): Подвал	

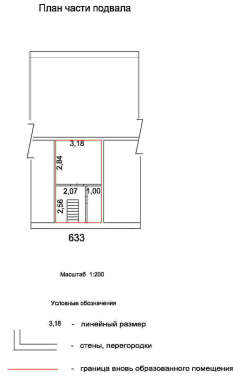

Масштаб 1



ДОКУМЕНТ ПОДПИСАН

ЭЛЕКТРОННОЙ ПОДПИСЬЮ

Сертификат: 009F0BDC181A023B64597F1E2579BEFB50

Владелец: ФЕДЕРАЛЬНАЯ СЛУЖБА ГОСУДАРСТВЕННОЙ

РЕГИСТРАЦИИ, КАДАСТРА И КАРТОГРАФИИ

Действителен: с 02.08.2024 по 26.10.2025

полное наименование должности	инициалы, фамилия
-------------------------------	-------------------

Здание			
вид объекта недвижимости			
Лист № 35 раздела 8	Всего листов раздела 8: 91	Всего разделов: 4	Всего листов выписки: 97
31.03.2025г. № КУВИ-001/2025-80718134			
Кадастровый номер: 50:13:0010315:206		Номер этажа (этажей): 1	

1 этаж


Условные обозначения:
5,70 - линейный размер
- стены и перегородки
- стены с воротами
- граница вновь образованного помещения

Масштаб 1:200

Масштаб 1

полное наименование должности		ДОКУМЕНТ ПОДПИСАН ЭЛЕКТРОННОЙ ПОДПИСЬЮ	инициалы, фамилия
	Сертификат: 009F0BDC181A023B64597F1E2579BEFB50		
	Владелец: ФЕДЕРАЛЬНАЯ СЛУЖБА ГОСУДАРСТВЕННОЙ РЕГИСТРАЦИИ, КАДАСТРА И КАРТОГРАФИИ Действителен: с 02.08.2024 по 26.10.2025		

Здание			
вид объекта недвижимости			
Лист № 36 раздела 8	Всего листов раздела 8: 91	Всего разделов: 4	Всего листов выписки: 97
31.03.2025г. № КУВИ-001/2025-80718134			
Кадастровый номер: 50:13:0010315:206		Номер этажа (этажей): подвал	

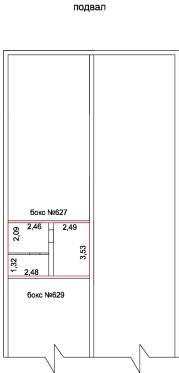

Условные обозначения:
2.49 - линейный размер
- стены и перегородки
- стены с воротами
- границы вновь образованного помещения

Масштаб 1:200

Масштаб 1



ДОКУМЕНТ ПОДПИСАН
ЭЛЕКТРОННОЙ ПОДПИСЬЮ


Сертификат: 009F0BDC181A023B64597F1E2579BEFB50

Владелец: ФЕДЕРАЛЬНАЯ СЛУЖБА ГОСУДАРСТВЕННОЙ
РЕГИСТРАЦИИ, КАДАСТРА И КАРТОГРАФИИ
Действителен: с 02.08.2024 по 26.10.2025

полное наименование должности

инициалы, фамилия


Здание			
вид объекта недвижимости			
Лист № 37 раздела 8	Всего листов раздела 8: 91	Всего разделов: 4	Всего листов выписки: 97
31.03.2025г. № КУВИ-001/2025-80718134			
Кадастровый номер: 50:13:0010315:206		Номер этажа (этажей): 1	

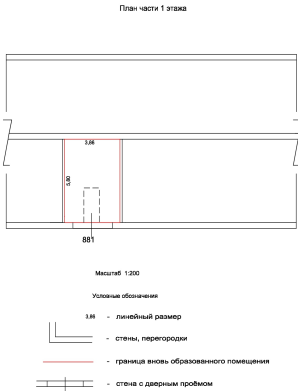

Масштаб 1

полное наименование должности		ДОКУМЕНТ ПОДПИСАН ЭЛЕКТРОННОЙ ПОДПИСЬЮ	инициалы, фамилия
	Сертификат: 009F0BDC181A023B64597F1E2579BEFB50		
	Владелец: ФЕДЕРАЛЬНАЯ СЛУЖБА ГОСУДАРСТВЕННОЙ РЕГИСТРАЦИИ, КАДАСТРА И КАРТОГРАФИИ Действителен: с 02.08.2024 по 26.10.2025		

Здание			
вид объекта недвижимости			
Лист № 38 раздела 8	Всего листов раздела 8: 91	Всего разделов: 4	Всего листов выписки: 97
31.03.2025г. № КУВИ-001/2025-80718134			
Кадастровый номер: 50:13:0010315:206		Номер этажа (этажей): подвальный	

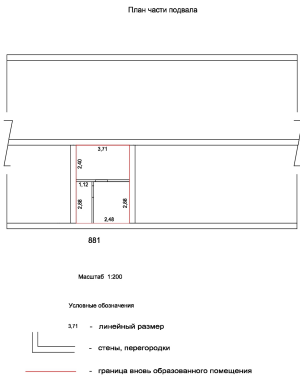

Масштаб 1



ДОКУМЕНТ ПОДПИСАН

ЭЛЕКТРОННОЙ ПОДПИСЬЮ


Сертификат: 009F0BDC181A023B64597F1E2579BEFB50

Владелец: ФЕДЕРАЛЬНАЯ СЛУЖБА ГОСУДАРСТВЕННОЙ

РЕГИСТРАЦИИ, КАДАСТРА И КАРТОГРАФИИ


Действителен: с 02.08.2024 по 26.10.2025

полное наименование должности		инициалы, фамилия
-------------------------------	--	-------------------

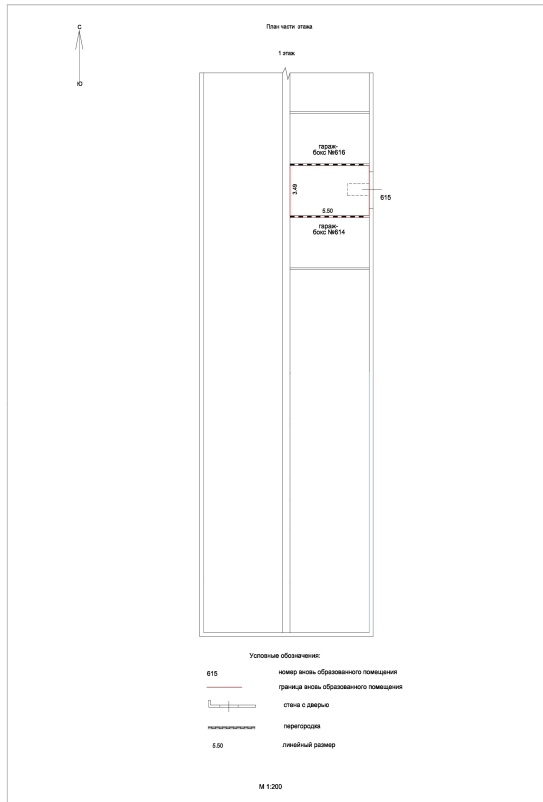

		ДОКУМЕНТ ПОДПИСАН	
		ЭЛЕКТРОННОЙ ПОДПИСЬЮ	
Сертификат: 009F0BDC181A023B64597F1E2579BEFB50			
Владелец: ФЕДЕРАЛЬНАЯ СЛУЖБА ГОСУДАРСТВЕННОЙ			
РЕГИСТРАЦИИ, КАДАСТРА И КАРТОГРАФИИ		инициалы, фамилия	
Действителен: с 02.08.2024 по 26.10.2025			


Здание			
вид объекта недвижимости			
Лист № 40 раздела 8	Всего листов раздела 8: 91	Всего разделов: 4	Всего листов выписки: 97
31.03.2025г. № КУВИ-001/2025-80718134			
Кадастровый номер: 50:13:0010315:206		Номер этажа (этажей): подвал	

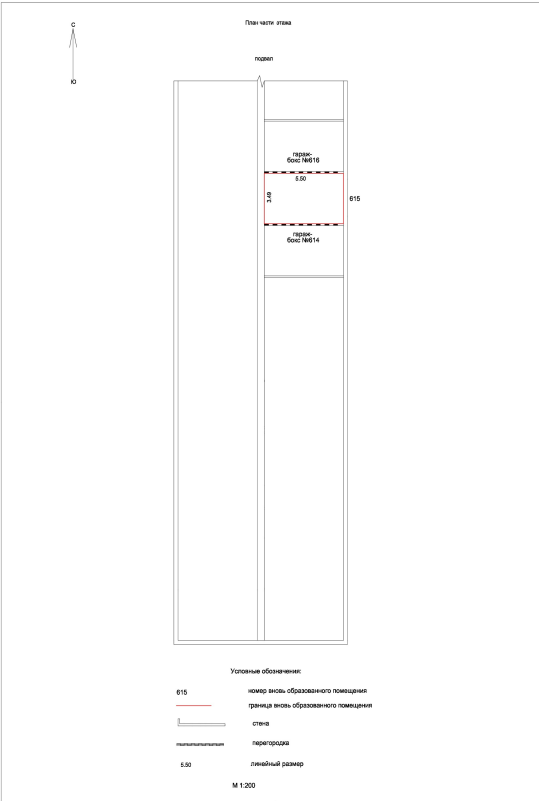

Масштаб 1

полное наименование должности	 ДОКУМЕНТ ПОДПИСАН ЭЛЕКТРОННОЙ ПОДПИСЬЮ Сертификат: 009F0BDC181A023B64597F1E2579BEFB50 Владелец: ФЕДЕРАЛЬНАЯ СЛУЖБА ГОСУДАРСТВЕННОЙ РЕГИСТРАЦИИ, КАДАСТРА И КАРТОГРАФИИ Действителен: с 02.08.2024 по 26.10.2025	инициалы, фамилия


Здание			
вид объекта недвижимости			
Лист № 41 раздела 8	Всего листов раздела 8: 91	Всего разделов: 4	Всего листов выписки: 97
31.03.2025г. № КУВИ-001/2025-80718134			
Кадастровый номер: 50:13:0010315:206		Номер этажа (этажей): 1 этаж	

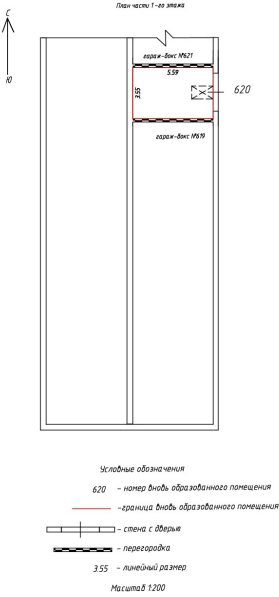

Масштаб 1

полное наименование должности		ДОКУМЕНТ ПОДПИСАН ЭЛЕКТРОННОЙ ПОДПИСЬЮ	инициалы, фамилия
	Сертификат: 009F0BDC181A023B64597F1E2579BEFB50		
	Владелец: ФЕДЕРАЛЬНАЯ СЛУЖБА ГОСУДАРСТВЕННОЙ РЕГИСТРАЦИИ, КАДАСТРА И КАРТОГРАФИИ Действителен: с 02.08.2024 по 26.10.2025		

Здание			
вид объекта недвижимости			
Лист № 42 раздела 8	Всего листов раздела 8: 91	Всего разделов: 4	Всего листов выписки: 97
31.03.2025г. № КУВИ-001/2025-80718134			
Кадастровый номер: 50:13:0010315:206		Номер этажа (этажей): подвал	

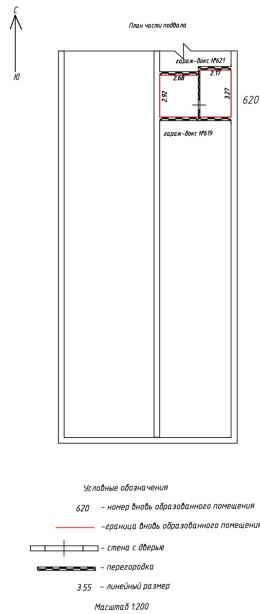

Масштаб 1



ДОКУМЕНТ ПОДПИСАН
ЭЛЕКТРОННОЙ ПОДПИСЬЮ


Сертификат: 009F0BDC181A023B64597F1E2579BEFB50

Владелец: ФЕДЕРАЛЬНАЯ СЛУЖБА ГОСУДАРСТВЕННОЙ
РЕГИСТРАЦИИ, КАДАСТРА И КАРТОГРАФИИ

Действителен: с 02.08.2024 по 26.10.2025

полное наименование должности	инициалы, фамилия
-------------------------------	-------------------

Здание			
вид объекта недвижимости			
Лист № 43 раздела 8	Всего листов раздела 8: 91	Всего разделов: 4	Всего листов выписки: 97
31.03.2025г. № КУВИ-001/2025-80718134			
Кадастровый номер: 50:13:0010315:206		Номер этажа (этажей): 1	

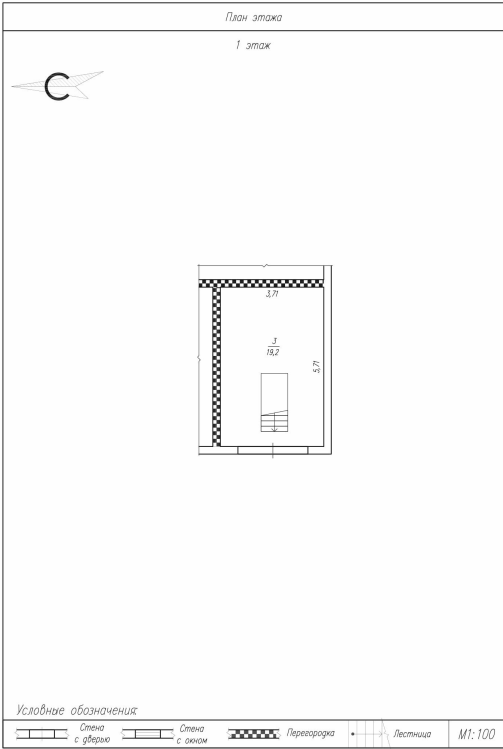

Масштаб 1




ДОКУМЕНТ ПОДПИСАН
ЭЛЕКТРОННОЙ ПОДПИСЬЮ

Сертификат: 009F0BDC181A023B64597F1E2579BEFB50
Владелец: ФЕДЕРАЛЬНАЯ СЛУЖБА ГОСУДАРСТВЕННОЙ
РЕГИСТРАЦИИ, КАДАСТРА И КАРТОГРАФИИ
Действителен: с 02.08.2024 по 26.10.2025

полное наименование должности	инициалы, фамилия
-------------------------------	-------------------


Здание			
вид объекта недвижимости			
Лист № 44 раздела 8	Всего листов раздела 8: 91	Всего разделов: 4	Всего листов выписки: 97
31.03.2025г. № КУВИ-001/2025-80718134			
Кадастровый номер: 50:13:0010315:206		Номер этажа (этажей): Подвал	

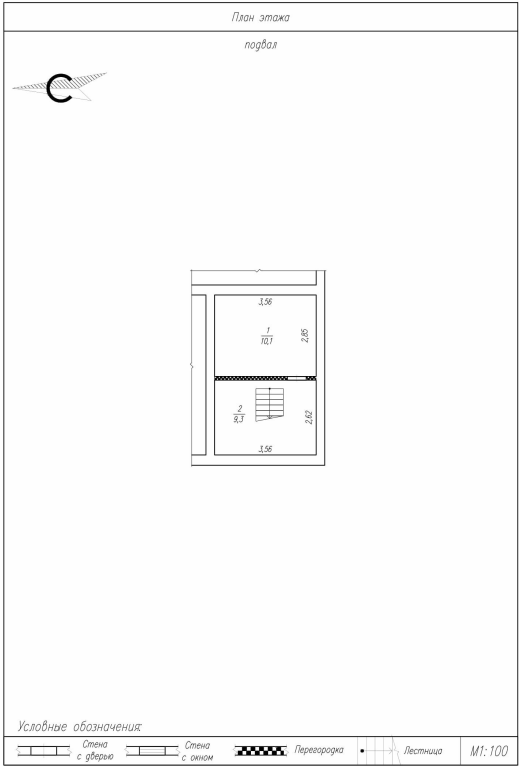

Масштаб 1

полное наименование должности		ДОКУМЕНТ ПОДПИСАН ЭЛЕКТРОННОЙ ПОДПИСЬЮ	инициалы, фамилия
	Сертификат: 009F0BDC181A023B64597F1E2579BEFB50		
	Владелец: ФЕДЕРАЛЬНАЯ СЛУЖБА ГОСУДАРСТВЕННОЙ РЕГИСТРАЦИИ, КАДАСТРА И КАРТОГРАФИИ Действителен: с 02.08.2024 по 26.10.2025		

Здание			
вид объекта недвижимости			
Лист № 45 раздела 8	Всего листов раздела 8: 91	Всего разделов: 4	Всего листов выписки: 97
31.03.2025г. № КУВИ-001/2025-80718134			
Кадастровый номер: 50:13:0010315:206		Номер этажа (этажей): 1	

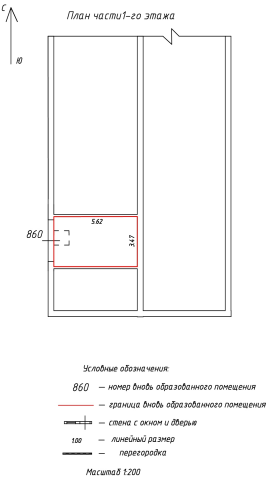

Масштаб 1




ДОКУМЕНТ ПОДПИСАН
ЭЛЕКТРОННОЙ ПОДПИСЬЮ

Сертификат: 009F0BDC181A023B64597F1E2579BEFB50
Владелец: ФЕДЕРАЛЬНАЯ СЛУЖБА ГОСУДАРСТВЕННОЙ
РЕГИСТРАЦИИ, КАДАСТРА И КАРТОГРАФИИ
Действителен: с 02.08.2024 по 26.10.2025

полное наименование должности	инициалы, фамилия
-------------------------------	-------------------

Здание			
вид объекта недвижимости			
Лист № 46 раздела 8	Всего листов раздела 8: 91	Всего разделов: 4	Всего листов выписки: 97
31.03.2025г. № КУВИ-001/2025-80718134			
Кадастровый номер: 50:13:0010315:206		Номер этажа (этажей): подвал	

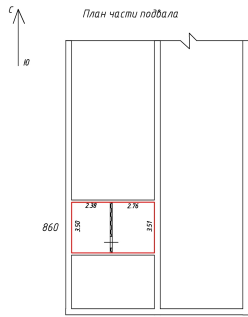

Условные обозначения

860 — номер бнодь образованного помещения

— граница бнодь образованного помещения

— стена с окном и дверью

100 — линейный размер

— перегородка

Масштаб 1:200

Масштаб 1

полное наименование должности	 ДОКУМЕНТ ПОДПИСАН ЭЛЕКТРОННОЙ ПОДПИСЬЮ Сертификат: 009F0BDC181A023B64597F1E2579BEFB50 Владелец: ФЕДЕРАЛЬНАЯ СЛУЖБА ГОСУДАРСТВЕННОЙ РЕГИСТРАЦИИ, КАДАСТРА И КАРТОГРАФИИ Действителен: с 02.08.2024 по 26.10.2025	инициалы, фамилия

Здание			
вид объекта недвижимости			
Лист № 47 раздела 8	Всего листов раздела 8: 91	Всего разделов: 4	Всего листов выписки: 97
31.03.2025г. № КУВИ-001/2025-80718134			
Кадастровый номер: 50:13:0010315:206		Номер этажа (этажей):	

полное наименование должности	 ДОКУМЕНТ ПОДПИСАН ЭЛЕКТРОННОЙ ПОДПИСЬЮ Сертификат: 009F0BDC181A023B64597F1E2579BEFB50 Владелец: ФЕДЕРАЛЬНАЯ СЛУЖБА ГОСУДАРСТВЕННОЙ РЕГИСТРАЦИИ, КАДАСТРА И КАРТОГРАФИИ Действителен: с 02.08.2024 по 26.10.2025	инициалы, фамилия

Здание			
вид объекта недвижимости			
Лист № 48 раздела 8	Всего листов раздела 8: 91	Всего разделов: 4	Всего листов выписки: 97
31.03.2025г. № КУВИ-001/2025-80718134			
Кадастровый номер: 50:13:0010315:206		Номер этажа (этажей):	

полное наименование должности	 ДОКУМЕНТ ПОДПИСАН ЭЛЕКТРОННОЙ ПОДПИСЬЮ Сертификат: 009F0BDC181A023B64597F1E2579BEFB50 Владелец: ФЕДЕРАЛЬНАЯ СЛУЖБА ГОСУДАРСТВЕННОЙ РЕГИСТРАЦИИ, КАДАСТРА И КАРТОГРАФИИ Действителен: с 02.08.2024 по 26.10.2025	инициалы, фамилия

Здание			
вид объекта недвижимости			
Лист № 49 раздела 8	Всего листов раздела 8: 91	Всего разделов: 4	Всего листов выписки: 97
31.03.2025г. № КУВИ-001/2025-80718134			
Кадастровый номер: 50:13:0010315:206		Номер этажа (этажей):	

полное наименование должности	 ДОКУМЕНТ ПОДПИСАН ЭЛЕКТРОННОЙ ПОДПИСЬЮ Сертификат: 009F0BDC181A023B64597F1E2579BEFB50 Владелец: ФЕДЕРАЛЬНАЯ СЛУЖБА ГОСУДАРСТВЕННОЙ РЕГИСТРАЦИИ, КАДАСТРА И КАРТОГРАФИИ Действителен: с 02.08.2024 по 26.10.2025	инициалы, фамилия

Здание			
вид объекта недвижимости			
Лист № 50 раздела 8	Всего листов раздела 8: 91	Всего разделов: 4	Всего листов выписки: 97
31.03.2025г. № КУВИ-001/2025-80718134			
Кадастровый номер: 50:13:0010315:206		Номер этажа (этажей):	

полное наименование должности	 ДОКУМЕНТ ПОДПИСАН ЭЛЕКТРОННОЙ ПОДПИСЬЮ Сертификат: 009F0BDC181A023B64597F1E2579BEFB50 Владелец: ФЕДЕРАЛЬНАЯ СЛУЖБА ГОСУДАРСТВЕННОЙ РЕГИСТРАЦИИ, КАДАСТРА И КАРТОГРАФИИ Действителен: с 02.08.2024 по 26.10.2025	инициалы, фамилия

Здание			
вид объекта недвижимости			
Лист № 51 раздела 8	Всего листов раздела 8: 91	Всего разделов: 4	Всего листов выписки: 97
31.03.2025г. № КУВИ-001/2025-80718134			
Кадастровый номер: 50:13:0010315:206		Номер этажа (этажей):	

полное наименование должности	 ДОКУМЕНТ ПОДПИСАН ЭЛЕКТРОННОЙ ПОДПИСЬЮ Сертификат: 009F0BDC181A023B64597F1E2579BEFB50 Владелец: ФЕДЕРАЛЬНАЯ СЛУЖБА ГОСУДАРСТВЕННОЙ РЕГИСТРАЦИИ, КАДАСТРА И КАРТОГРАФИИ Действителен: с 02.08.2024 по 26.10.2025	инициалы, фамилия

Здание			
вид объекта недвижимости			
Лист № 52 раздела 8	Всего листов раздела 8: 91	Всего разделов: 4	Всего листов выписки: 97
31.03.2025г. № КУВИ-001/2025-80718134			
Кадастровый номер: 50:13:0010315:206		Номер этажа (этажей):	

полное наименование должности	 ДОКУМЕНТ ПОДПИСАН ЭЛЕКТРОННОЙ ПОДПИСЬЮ Сертификат: 009F0BDC181A023B64597F1E2579BEFB50 Владелец: ФЕДЕРАЛЬНАЯ СЛУЖБА ГОСУДАРСТВЕННОЙ РЕГИСТРАЦИИ, КАДАСТРА И КАРТОГРАФИИ Действителен: с 02.08.2024 по 26.10.2025	инициалы, фамилия

Здание			
вид объекта недвижимости			
Лист № 53 раздела 8	Всего листов раздела 8: 91	Всего разделов: 4	Всего листов выписки: 97
31.03.2025г. № КУВИ-001/2025-80718134			
Кадастровый номер: 50:13:0010315:206		Номер этажа (этажей):	

полное наименование должности	 ДОКУМЕНТ ПОДПИСАН ЭЛЕКТРОННОЙ ПОДПИСЬЮ Сертификат: 009F0BDC181A023B64597F1E2579BEFB50 Владелец: ФЕДЕРАЛЬНАЯ СЛУЖБА ГОСУДАРСТВЕННОЙ РЕГИСТРАЦИИ, КАДАСТРА И КАРТОГРАФИИ Действителен: с 02.08.2024 по 26.10.2025	инициалы, фамилия


Здание			
вид объекта недвижимости			
Лист № 54 раздела 8	Всего листов раздела 8: 91	Всего разделов: 4	Всего листов выписки: 97
31.03.2025г. № КУВИ-001/2025-80718134			
Кадастровый номер: 50:13:0010315:206		Номер этажа (этажей):	

полное наименование должности	 ДОКУМЕНТ ПОДПИСАН ЭЛЕКТРОННОЙ ПОДПИСЬЮ Сертификат: 009F0BDC181A023B64597F1E2579BEFB50 Владелец: ФЕДЕРАЛЬНАЯ СЛУЖБА ГОСУДАРСТВЕННОЙ РЕГИСТРАЦИИ, КАДАСТРА И КАРТОГРАФИИ Действителен: с 02.08.2024 по 26.10.2025	инициалы, фамилия

Здание			
вид объекта недвижимости			
Лист № 55 раздела 8	Всего листов раздела 8: 91	Всего разделов: 4	Всего листов выписки: 97
31.03.2025г. № КУВИ-001/2025-80718134			
Кадастровый номер: 50:13:0010315:206		Номер этажа (этажей):	

полное наименование должности	 ДОКУМЕНТ ПОДПИСАН ЭЛЕКТРОННОЙ ПОДПИСЬЮ Сертификат: 009F0BDC181A023B64597F1E2579BEFB50 Владелец: ФЕДЕРАЛЬНАЯ СЛУЖБА ГОСУДАРСТВЕННОЙ РЕГИСТРАЦИИ, КАДАСТРА И КАРТОГРАФИИ Действителен: с 02.08.2024 по 26.10.2025	инициалы, фамилия

Здание			
вид объекта недвижимости			
Лист № 56 раздела 8	Всего листов раздела 8: 91	Всего разделов: 4	Всего листов выписки: 97
31.03.2025г. № КУВИ-001/2025-80718134			
Кадастровый номер: 50:13:0010315:206		Номер этажа (этажей): 1-й	

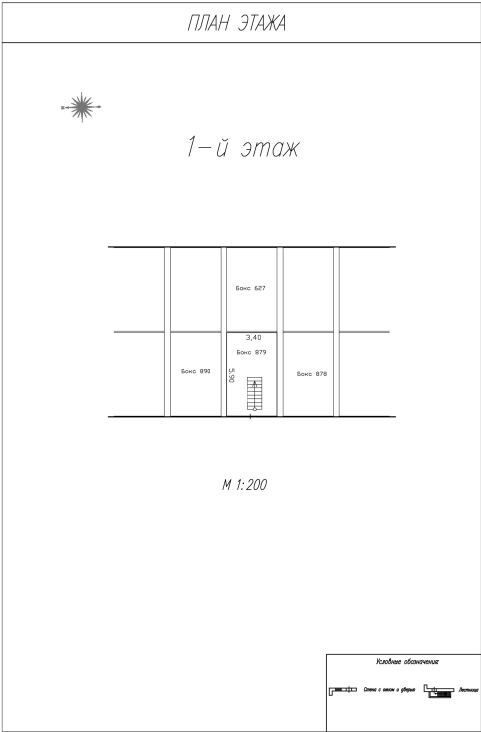

Масштаб 1



ДОКУМЕНТ ПОДПИСАН
ЭЛЕКТРОННОЙ ПОДПИСЬЮ


Сертификат: 009F0BDC181A023B64597F1E2579BEFB50

Владелец: ФЕДЕРАЛЬНАЯ СЛУЖБА ГОСУДАРСТВЕННОЙ
РЕГИСТРАЦИИ, КАДАСТРА И КАРТОГРАФИИ
Действителен: с 02.08.2024 по 26.10.2025

полное наименование должности

инициалы, фамилия


Здание			
вид объекта недвижимости			
Лист № 57 раздела 8	Всего листов раздела 8: 91	Всего разделов: 4	Всего листов выписки: 97
31.03.2025г. № КУВИ-001/2025-80718134			
Кадастровый номер: 50:13:0010315:206		Номер этажа (этажей): -1-й	

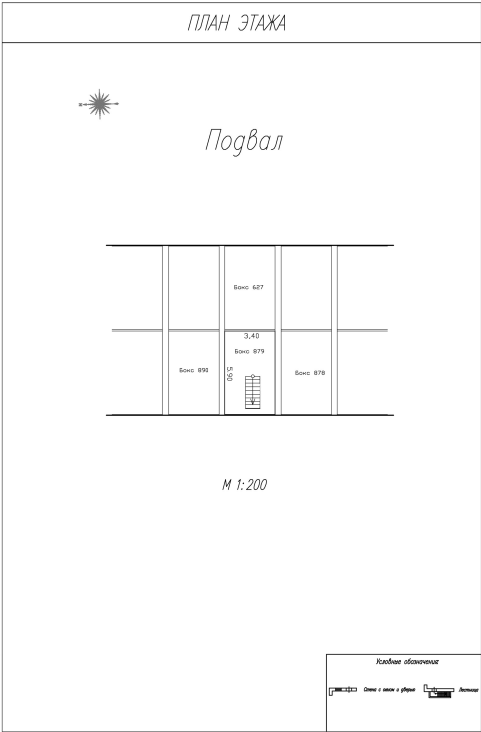

Масштаб 1

полное наименование должности		ДОКУМЕНТ ПОДПИСАН ЭЛЕКТРОННОЙ ПОДПИСЬЮ	инициалы, фамилия
	Сертификат: 009F0BDC181A023B64597F1E2579BEFB50		
	Владелец: ФЕДЕРАЛЬНАЯ СЛУЖБА ГОСУДАРСТВЕННОЙ РЕГИСТРАЦИИ, КАДАСТРА И КАРТОГРАФИИ		
	Действителен: с 02.08.2024 по 26.10.2025		

Здание			
вид объекта недвижимости			
Лист № 58 раздела 8	Всего листов раздела 8: 91	Всего разделов: 4	Всего листов выписки: 97
31.03.2025г. № КУВИ-001/2025-80718134			
Кадастровый номер: 50:13:0010315:206		Номер этажа (этажей): 1-й	

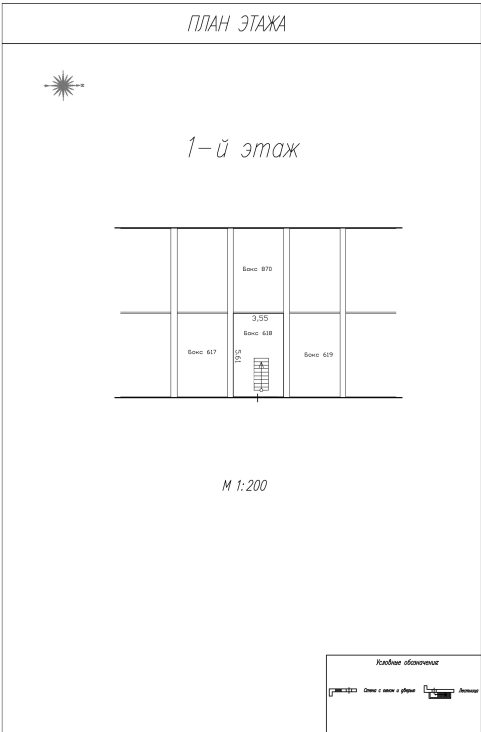

Масштаб 1



ДОКУМЕНТ ПОДПИСАН
ЭЛЕКТРОННОЙ ПОДПИСЬЮ


Сертификат: 009F0BDC181A023B64597F1E2579BEFB50

Владелец: ФЕДЕРАЛЬНАЯ СЛУЖБА ГОСУДАРСТВЕННОЙ
РЕГИСТРАЦИИ, КАДАСТРА И КАРТОГРАФИИ
Действителен: с 02.08.2024 по 26.10.2025

полное наименование должности

инициалы, фамилия


Здание			
вид объекта недвижимости			
Лист № 59 раздела 8	Всего листов раздела 8: 91	Всего разделов: 4	Всего листов выписки: 97
31.03.2025г. № КУВИ-001/2025-80718134			
Кадастровый номер: 50:13:0010315:206		Номер этажа (этажей): -1-й	

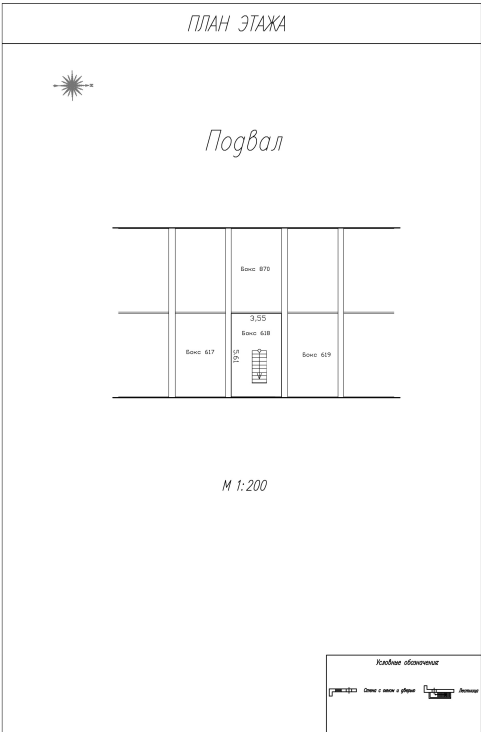

Масштаб 1

полное наименование должности	 ДОКУМЕНТ ПОДПИСАН ЭЛЕКТРОННОЙ ПОДПИСЬЮ Сертификат: 009F0BDC181A023B64597F1E2579BEFB50 Владелец: ФЕДЕРАЛЬНАЯ СЛУЖБА ГОСУДАРСТВЕННОЙ РЕГИСТРАЦИИ, КАДАСТРА И КАРТОГРАФИИ Действителен: с 02.08.2024 по 26.10.2025	инициалы, фамилия


Здание			
вид объекта недвижимости			
Лист № 60 раздела 8	Всего листов раздела 8: 91	Всего разделов: 4	Всего листов выписки: 97
31.03.2025г. № КУВИ-001/2025-80718134			
Кадастровый номер: 50:13:0010315:206		Номер этажа (этажей): 1-й	

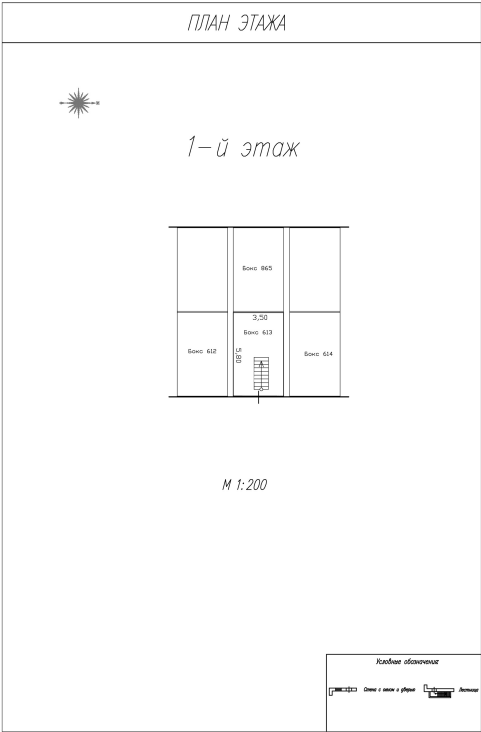

Масштаб 1

полное наименование должности		ДОКУМЕНТ ПОДПИСАН ЭЛЕКТРОННОЙ ПОДПИСЬЮ	инициалы, фамилия
	Сертификат: 009F0BDC181A023B64597F1E2579BEFB50		
	Владелец: ФЕДЕРАЛЬНАЯ СЛУЖБА ГОСУДАРСТВЕННОЙ РЕГИСТРАЦИИ, КАДАСТРА И КАРТОГРАФИИ Действителен: с 02.08.2024 по 26.10.2025		


Здание			
вид объекта недвижимости			
Лист № 61 раздела 8	Всего листов раздела 8: 91	Всего разделов: 4	Всего листов выписки: 97
31.03.2025г. № КУВИ-001/2025-80718134			
Кадастровый номер: 50:13:0010315:206		Номер этажа (этажей): -1-й	

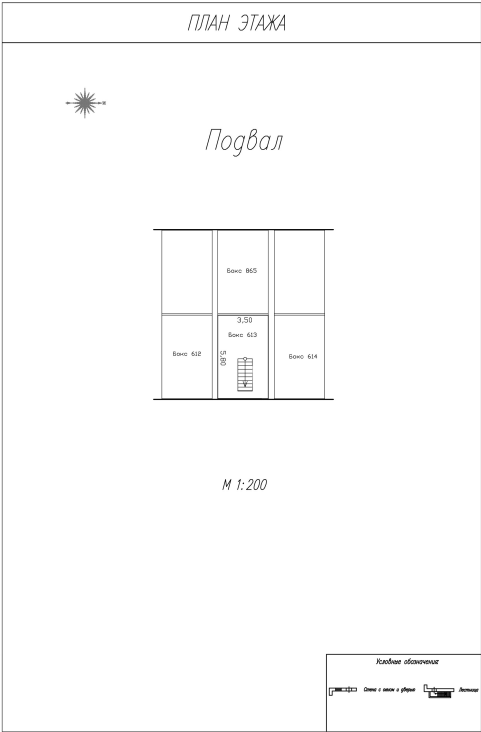

Масштаб 1

полное наименование должности	 ДОКУМЕНТ ПОДПИСАН ЭЛЕКТРОННОЙ ПОДПИСЬЮ Сертификат: 009F0BDC181A023B64597F1E2579BEFB50 Владелец: ФЕДЕРАЛЬНАЯ СЛУЖБА ГОСУДАРСТВЕННОЙ РЕГИСТРАЦИИ, КАДАСТРА И КАРТОГРАФИИ Действителен: с 02.08.2024 по 26.10.2025	инициалы, фамилия

Здание			
вид объекта недвижимости			
Лист № 62 раздела 8	Всего листов раздела 8: 91	Всего разделов: 4	Всего листов выписки: 97
31.03.2025г. № КУВИ-001/2025-80718134			
Кадастровый номер: 50:13:0010315:206		Номер этажа (этажей): 1-й	

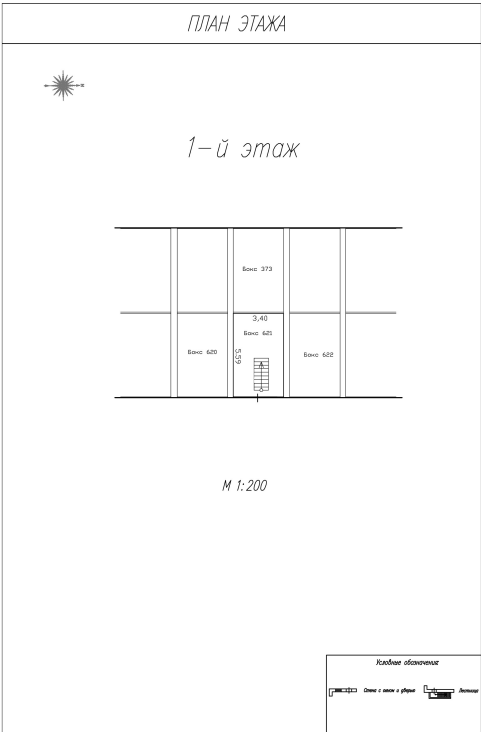

Масштаб 1




ДОКУМЕНТ ПОДПИСАН
ЭЛЕКТРОННОЙ ПОДПИСЬЮ

Сертификат: 009F0BDC181A023B64597F1E2579BEFB50
Владелец: ФЕДЕРАЛЬНАЯ СЛУЖБА ГОСУДАРСТВЕННОЙ
РЕГИСТРАЦИИ, КАДАСТРА И КАРТОГРАФИИ
Действителен: с 02.08.2024 по 26.10.2025

полное наименование должности	инициалы, фамилия
-------------------------------	-------------------


Здание			
вид объекта недвижимости			
Лист № 63 раздела 8	Всего листов раздела 8: 91	Всего разделов: 4	Всего листов выписки: 97
31.03.2025г. № КУВИ-001/2025-80718134			
Кадастровый номер: 50:13:0010315:206		Номер этажа (этажей): -1-й	

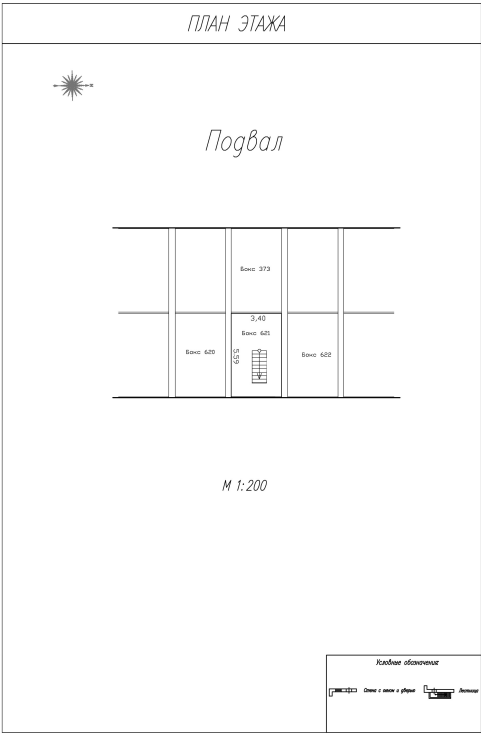

Масштаб 1

полное наименование должности		ДОКУМЕНТ ПОДПИСАН ЭЛЕКТРОННОЙ ПОДПИСЬЮ	инициалы, фамилия
	Сертификат: 009F0BDC181A023B64597F1E2579BEFB50		
	Владелец: ФЕДЕРАЛЬНАЯ СЛУЖБА ГОСУДАРСТВЕННОЙ РЕГИСТРАЦИИ, КАДАСТРА И КАРТОГРАФИИ Действителен: с 02.08.2024 по 26.10.2025		

Здание			
вид объекта недвижимости			
Лист № 64 раздела 8	Всего листов раздела 8: 91	Всего разделов: 4	Всего листов выписки: 97
31.03.2025г. № КУВИ-001/2025-80718134			
Кадастровый номер: 50:13:0010315:206		Номер этажа (этажей): 1-й	

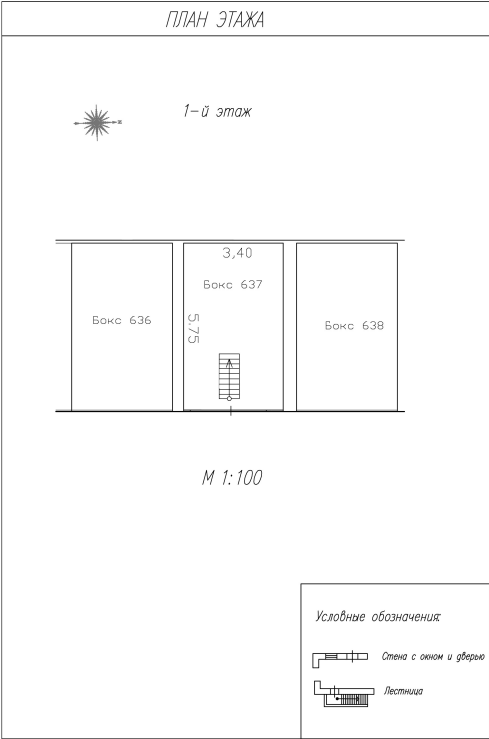

Масштаб 1:100




ДОКУМЕНТ ПОДПИСАН
ЭЛЕКТРОННОЙ ПОДПИСЬЮ

Сертификат: 009F0BDC181A023B64597F1E2579BEFB50
Владелец: ФЕДЕРАЛЬНАЯ СЛУЖБА ГОСУДАРСТВЕННОЙ
РЕГИСТРАЦИИ, КАДАСТРА И КАРТОГРАФИИ
Действителен: с 02.08.2024 по 26.10.2025

полное наименование должности	инициалы, фамилия
-------------------------------	-------------------


Здание			
вид объекта недвижимости			
Лист № 65 раздела 8	Всего листов раздела 8: 91	Всего разделов: 4	Всего листов выписки: 97
31.03.2025г. № КУВИ-001/2025-80718134			
Кадастровый номер: 50:13:0010315:206		Номер этажа (этажей): -1-й	

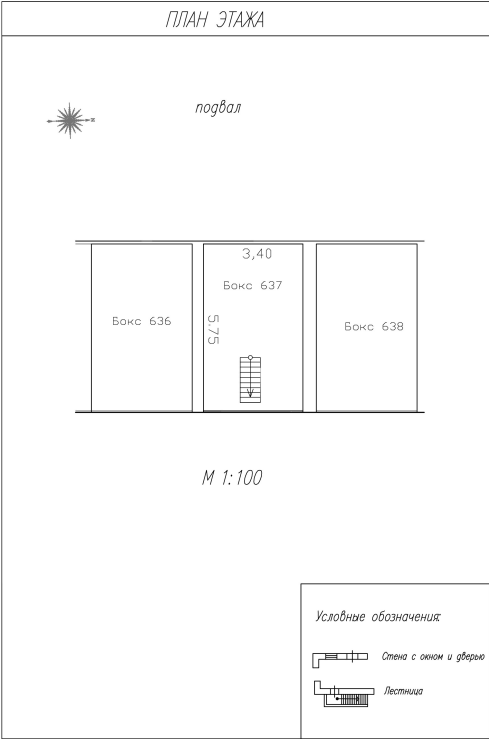

Масштаб 1:100

полное наименование должности	 ДОКУМЕНТ ПОДПИСАН ЭЛЕКТРОННОЙ ПОДПИСЬЮ Сертификат: 009F0BDC181A023B64597F1E2579BEFB50 Владелец: ФЕДЕРАЛЬНАЯ СЛУЖБА ГОСУДАРСТВЕННОЙ РЕГИСТРАЦИИ, КАДАСТРА И КАРТОГРАФИИ Действителен: с 02.08.2024 по 26.10.2025	инициалы, фамилия

Здание			
вид объекта недвижимости			
Лист № 66 раздела 8	Всего листов раздела 8: 91	Всего разделов: 4	Всего листов выписки: 97
31.03.2025г. № КУВИ-001/2025-80718134			
Кадастровый номер: 50:13:0010315:206		Номер этажа (этажей): 1-й	

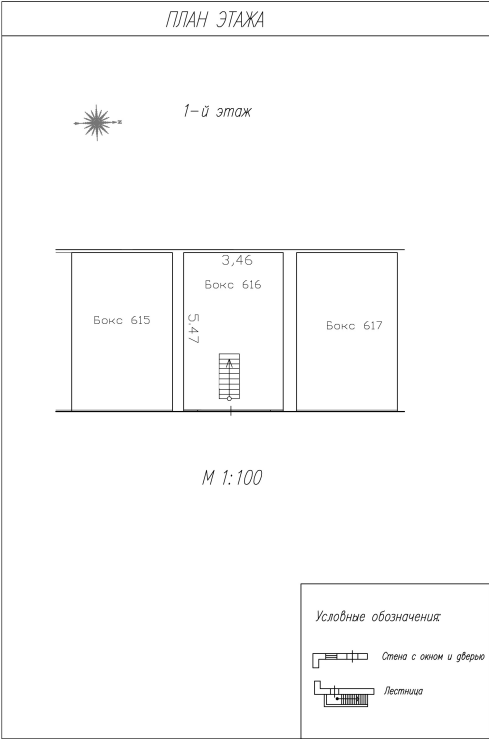

Масштаб 1




ДОКУМЕНТ ПОДПИСАН
ЭЛЕКТРОННОЙ ПОДПИСЬЮ

Сертификат: 009F0BDC181A023B64597F1E2579BEFB50
Владелец: ФЕДЕРАЛЬНАЯ СЛУЖБА ГОСУДАРСТВЕННОЙ
РЕГИСТРАЦИИ, КАДАСТРА И КАРТОГРАФИИ
Действителен: с 02.08.2024 по 26.10.2025

полное наименование должности	инициалы, фамилия
-------------------------------	-------------------


Здание			
вид объекта недвижимости			
Лист № 67 раздела 8	Всего листов раздела 8: 91	Всего разделов: 4	Всего листов выписки: 97
31.03.2025г. № КУВИ-001/2025-80718134			
Кадастровый номер: 50:13:0010315:206		Номер этажа (этажей): -1-й	

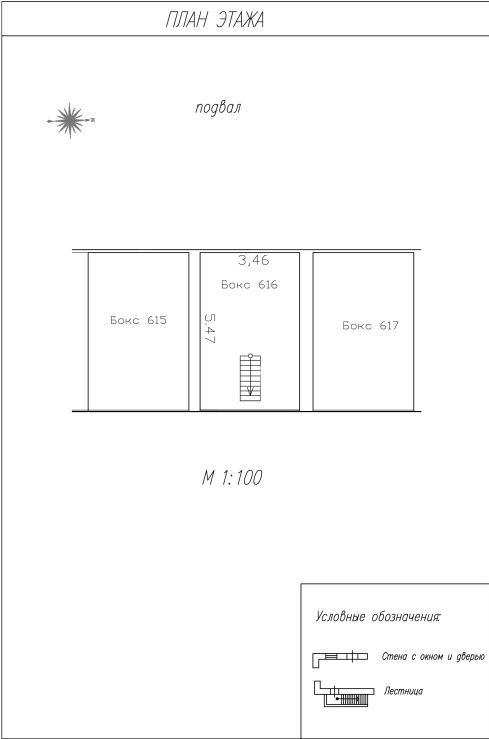

Масштаб 1

полное наименование должности		ДОКУМЕНТ ПОДПИСАН ЭЛЕКТРОННОЙ ПОДПИСЬЮ	инициалы, фамилия
	Сертификат: 009F0BDC181A023B64597F1E2579BEFB50		
	Владелец: ФЕДЕРАЛЬНАЯ СЛУЖБА ГОСУДАРСТВЕННОЙ РЕГИСТРАЦИИ, КАДАСТРА И КАРТОГРАФИИ Действителен: с 02.08.2024 по 26.10.2025		

Здание			
вид объекта недвижимости			
Лист № 68 раздела 8	Всего листов раздела 8: 91	Всего разделов: 4	Всего листов выписки: 97
31.03.2025г. № КУВИ-001/2025-80718134			
Кадастровый номер: 50:13:0010315:206		Номер этажа (этажей): 1-й	

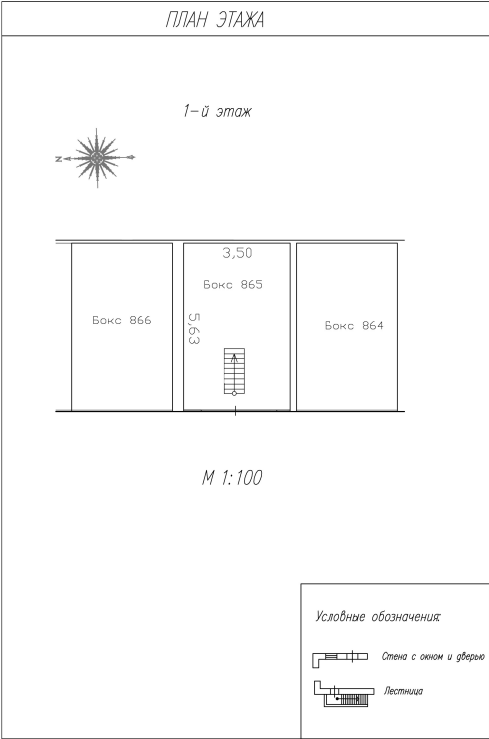

Масштаб 1:100




ДОКУМЕНТ ПОДПИСАН
ЭЛЕКТРОННОЙ ПОДПИСЬЮ

Сертификат: 009F0BDC181A023B64597F1E2579BEFB50
Владелец: ФЕДЕРАЛЬНАЯ СЛУЖБА ГОСУДАРСТВЕННОЙ
РЕГИСТРАЦИИ, КАДАСТРА И КАРТОГРАФИИ
Действителен: с 02.08.2024 по 26.10.2025

полное наименование должности	инициалы, фамилия
-------------------------------	-------------------

Здание			
вид объекта недвижимости			
Лист № 69 раздела 8	Всего листов раздела 8: 91	Всего разделов: 4	Всего листов выписки: 97
31.03.2025г. № КУВИ-001/2025-80718134			
Кадастровый номер: 50:13:0010315:206		Номер этажа (этажей): -1-й	

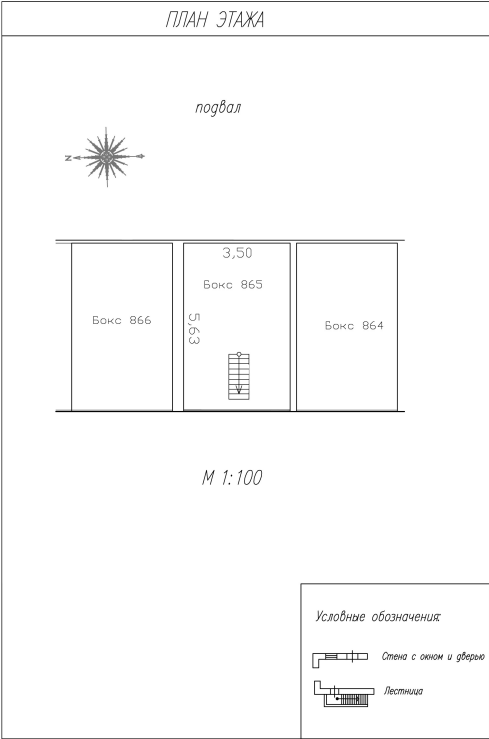

Масштаб 1:100




ДОКУМЕНТ ПОДПИСАН
ЭЛЕКТРОННОЙ ПОДПИСЬЮ

Сертификат: 009F0BDC181A023B64597F1E2579BEFB50
Владелец: ФЕДЕРАЛЬНАЯ СЛУЖБА ГОСУДАРСТВЕННОЙ
РЕГИСТРАЦИИ, КАДАСТРА И КАРТОГРАФИИ
Действителен: с 02.08.2024 по 26.10.2025

полное наименование должности	инициалы, фамилия
-------------------------------	-------------------

Здание			
вид объекта недвижимости			
Лист № 70 раздела 8	Всего листов раздела 8: 91	Всего разделов: 4	Всего листов выписки: 97
31.03.2025г. № КУВИ-001/2025-80718134			
Кадастровый номер: 50:13:0010315:206		Номер этажа (этажей): 1-й	

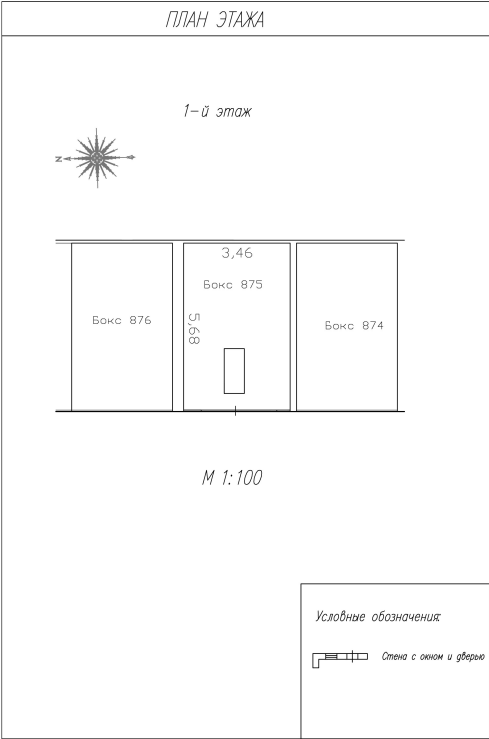

Масштаб 1:100



ДОКУМЕНТ ПОДПИСАН
ЭЛЕКТРОННОЙ ПОДПИСЬЮ


Сертификат: 009F0BDC181A023B64597F1E2579BEFB50

Владелец: ФЕДЕРАЛЬНАЯ СЛУЖБА ГОСУДАРСТВЕННОЙ
РЕГИСТРАЦИИ, КАДАСТРА И КАРТОГРАФИИ

Действителен: с 02.08.2024 по 26.10.2025

полное наименование должности	инициалы, фамилия
-------------------------------	-------------------

Здание			
вид объекта недвижимости			
Лист № 71 раздела 8	Всего листов раздела 8: 91	Всего разделов: 4	Всего листов выписки: 97
31.03.2025г. № КУВИ-001/2025-80718134			
Кадастровый номер: 50:13:0010315:206		Номер этажа (этажей): -1-й	

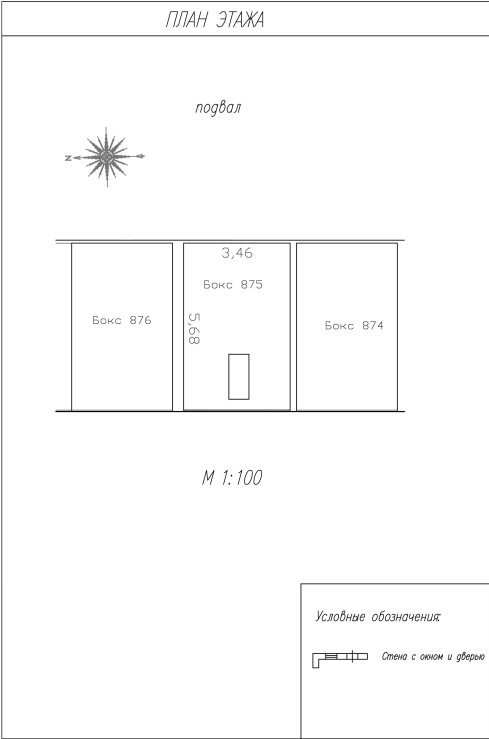

Масштаб 1:100



ДОКУМЕНТ ПОДПИСАН
ЭЛЕКТРОННОЙ ПОДПИСЬЮ


Сертификат: 009F0BDC181A023B64597F1E2579BEFB50

Владелец: ФЕДЕРАЛЬНАЯ СЛУЖБА ГОСУДАРСТВЕННОЙ
РЕГИСТРАЦИИ, КАДАСТРА И КАРТОГРАФИИ

Действителен: с 02.08.2024 по 26.10.2025

полное наименование должности	инициалы, фамилия
-------------------------------	-------------------

Здание			
вид объекта недвижимости			
Лист № 72 раздела 8	Всего листов раздела 8: 91	Всего разделов: 4	Всего листов выписки: 97
31.03.2025г. № КУВИ-001/2025-80718134			
Кадастровый номер: 50:13:0010315:206		Номер этажа (этажей): 1-й	

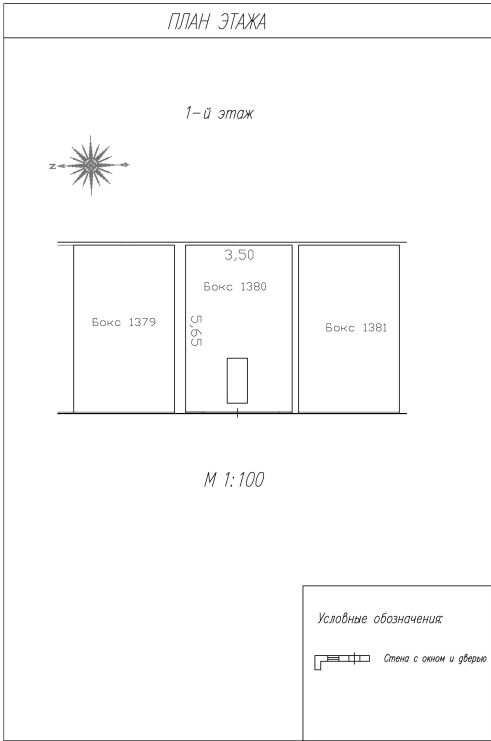

Масштаб 1:100




ДОКУМЕНТ ПОДПИСАН
ЭЛЕКТРОННОЙ ПОДПИСЬЮ

Сертификат: 009F0BDC181A023B64597F1E2579BEFB50
Владелец: ФЕДЕРАЛЬНАЯ СЛУЖБА ГОСУДАРСТВЕННОЙ
РЕГИСТРАЦИИ, КАДАСТРА И КАРТОГРАФИИ
Действителен: с 02.08.2024 по 26.10.2025

полное наименование должности	инициалы, фамилия
-------------------------------	-------------------

Здание			
вид объекта недвижимости			
Лист № 73 раздела 8	Всего листов раздела 8: 91	Всего разделов: 4	Всего листов выписки: 97
31.03.2025г. № КУВИ-001/2025-80718134			
Кадастровый номер: 50:13:0010315:206		Номер этажа (этажей): -1-й	

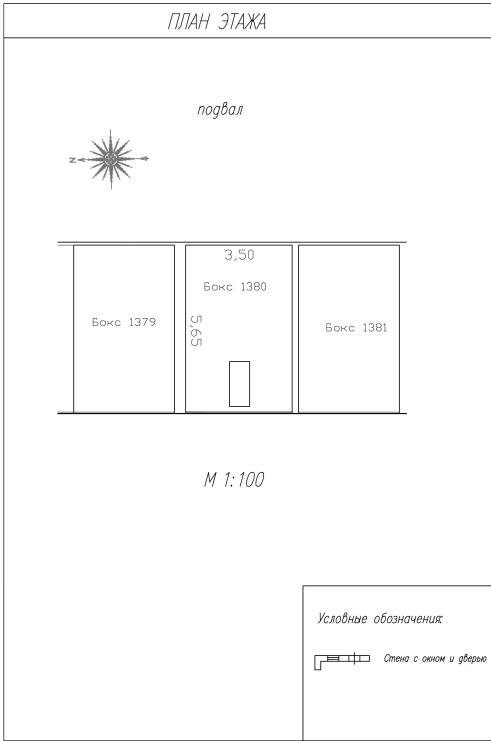

Масштаб 1:100




ДОКУМЕНТ ПОДПИСАН
ЭЛЕКТРОННОЙ ПОДПИСЬЮ

Сертификат: 009F0BDC181A023B64597F1E2579BEFB50
Владелец: ФЕДЕРАЛЬНАЯ СЛУЖБА ГОСУДАРСТВЕННОЙ
РЕГИСТРАЦИИ, КАДАСТРА И КАРТОГРАФИИ
Действителен: с 02.08.2024 по 26.10.2025

полное наименование должности	инициалы, фамилия
-------------------------------	-------------------


Здание			
вид объекта недвижимости			
Лист № 74 раздела 8	Всего листов раздела 8: 91	Всего разделов: 4	Всего листов выписки: 97
31.03.2025г. № КУВИ-001/2025-80718134			
Кадастровый номер: 50:13:0010315:206		Номер этажа (этажей): 1	

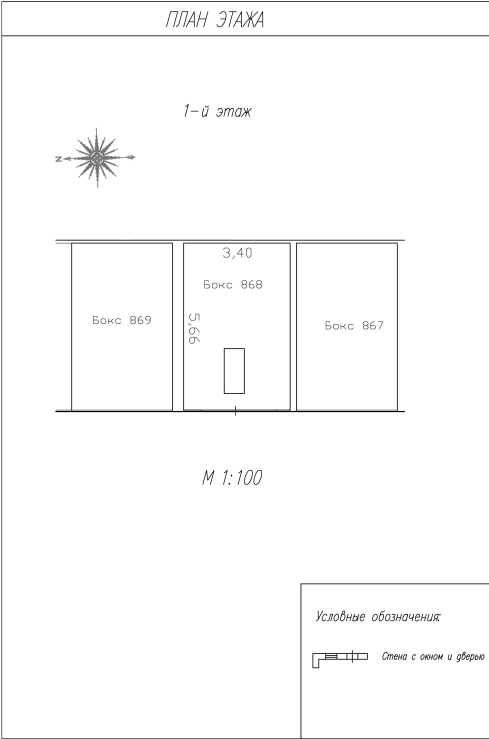

Масштаб 1:100

полное наименование должности		ДОКУМЕНТ ПОДПИСАН ЭЛЕКТРОННОЙ ПОДПИСЬЮ	инициалы, фамилия
	Сертификат: 009F0BDC181A023B64597F1E2579BEFB50		
	Владелец: ФЕДЕРАЛЬНАЯ СЛУЖБА ГОСУДАРСТВЕННОЙ РЕГИСТРАЦИИ, КАДАСТРА И КАРТОГРАФИИ Действителен: с 02.08.2024 по 26.10.2025		


Здание			
вид объекта недвижимости			
Лист № 75 раздела 8	Всего листов раздела 8: 91	Всего разделов: 4	Всего листов выписки: 97
31.03.2025г. № КУВИ-001/2025-80718134			
Кадастровый номер: 50:13:0010315:206		Номер этажа (этажей): -1	

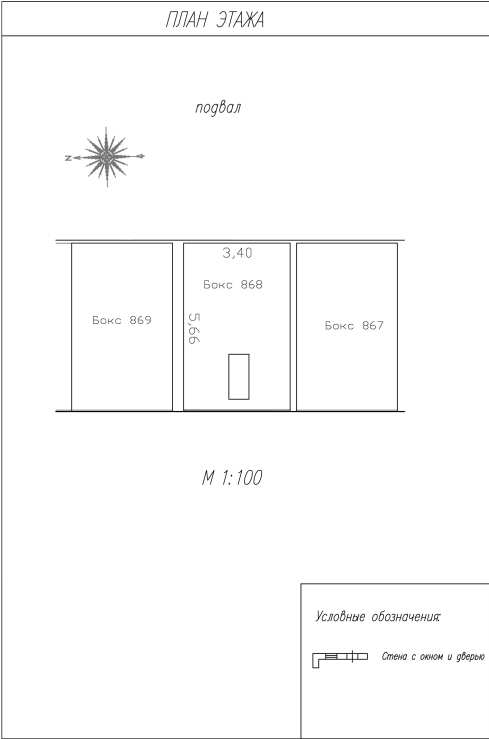

Масштаб 1:100

полное наименование должности		ДОКУМЕНТ ПОДПИСАН ЭЛЕКТРОННОЙ ПОДПИСЬЮ	инициалы, фамилия
	Сертификат: 009F0BDC181A023B64597F1E2579BEFB50		
	Владелец: ФЕДЕРАЛЬНАЯ СЛУЖБА ГОСУДАРСТВЕННОЙ РЕГИСТРАЦИИ, КАДАСТРА И КАРТОГРАФИИ Действителен: с 02.08.2024 по 26.10.2025		

Здание			
вид объекта недвижимости			
Лист № 76 раздела 8	Всего листов раздела 8: 91	Всего разделов: 4	Всего листов выписки: 97
31.03.2025г. № КУВИ-001/2025-80718134			
Кадастровый номер: 50:13:0010315:206		Номер этажа (этажей): 1-й	

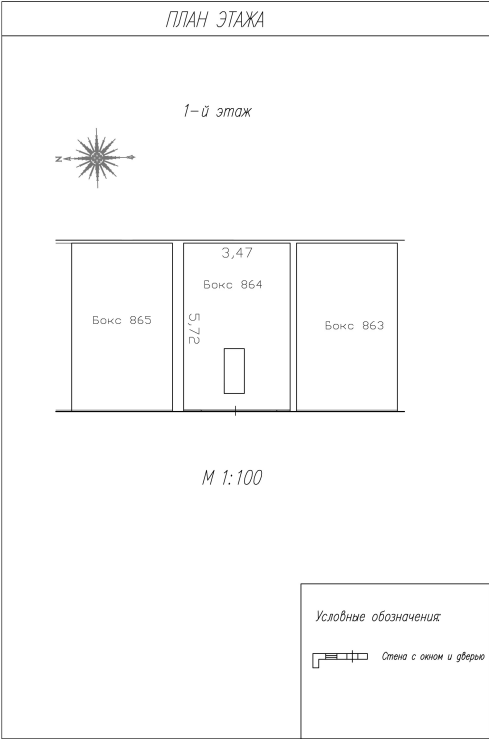

Масштаб 1:100



ДОКУМЕНТ ПОДПИСАН
ЭЛЕКТРОННОЙ ПОДПИСЬЮ


Сертификат: 009F0BDC181A023B64597F1E2579BEFB50

Владелец: ФЕДЕРАЛЬНАЯ СЛУЖБА ГОСУДАРСТВЕННОЙ
РЕГИСТРАЦИИ, КАДАСТРА И КАРТОГРАФИИ

Действителен: с 02.08.2024 по 26.10.2025

полное наименование должности	инициалы, фамилия
-------------------------------	-------------------

Здание			
вид объекта недвижимости			
Лист № 77 раздела 8	Всего листов раздела 8: 91	Всего разделов: 4	Всего листов выписки: 97
31.03.2025г. № КУВИ-001/2025-80718134			
Кадастровый номер: 50:13:0010315:206		Номер этажа (этажей): -1-й	

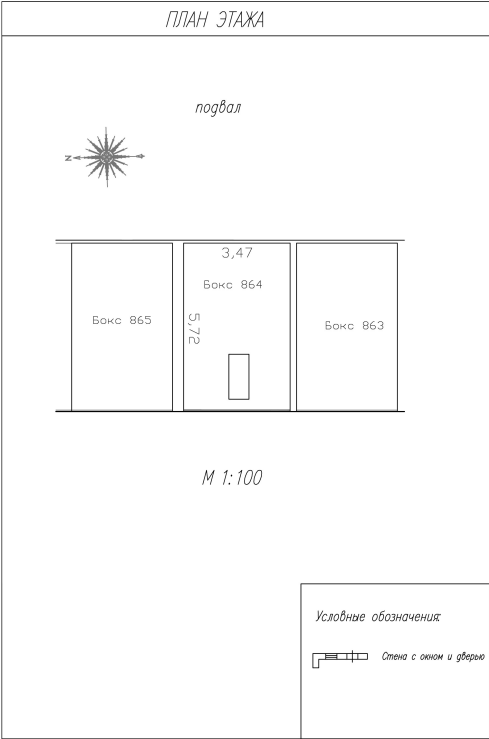

Масштаб 1:100




ДОКУМЕНТ ПОДПИСАН
ЭЛЕКТРОННОЙ ПОДПИСЬЮ

Сертификат: 009F0BDC181A023B64597F1E2579BEFB50
Владелец: ФЕДЕРАЛЬНАЯ СЛУЖБА ГОСУДАРСТВЕННОЙ
РЕГИСТРАЦИИ, КАДАСТРА И КАРТОГРАФИИ
Действителен: с 02.08.2024 по 26.10.2025

полное наименование должности	инициалы, фамилия
-------------------------------	-------------------

Здание			
вид объекта недвижимости			
Лист № 78 раздела 8	Всего листов раздела 8: 91	Всего разделов: 4	Всего листов выписки: 97
31.03.2025г. № КУВИ-001/2025-80718134			
Кадастровый номер: 50:13:0010315:206		Номер этажа (этажей): 1-й	

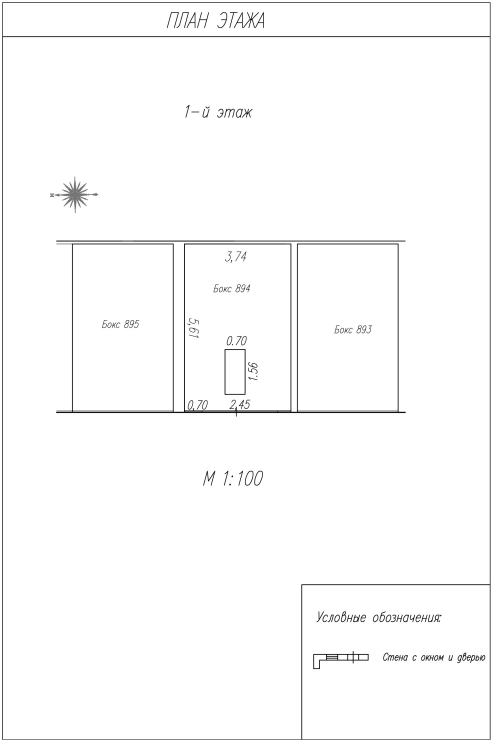

Масштаб 1:100




ДОКУМЕНТ ПОДПИСАН
ЭЛЕКТРОННОЙ ПОДПИСЬЮ

Сертификат: 009F0BDC181A023B64597F1E2579BEFB50
Владелец: ФЕДЕРАЛЬНАЯ СЛУЖБА ГОСУДАРСТВЕННОЙ
РЕГИСТРАЦИИ, КАДАСТРА И КАРТОГРАФИИ
Действителен: с 02.08.2024 по 26.10.2025

полное наименование должности	инициалы, фамилия
-------------------------------	-------------------


Здание			
вид объекта недвижимости			
Лист № 79 раздела 8	Всего листов раздела 8: 91	Всего разделов: 4	Всего листов выписки: 97
31.03.2025г. № КУВИ-001/2025-80718134			
Кадастровый номер: 50:13:0010315:206		Номер этажа (этажей): -1-й	

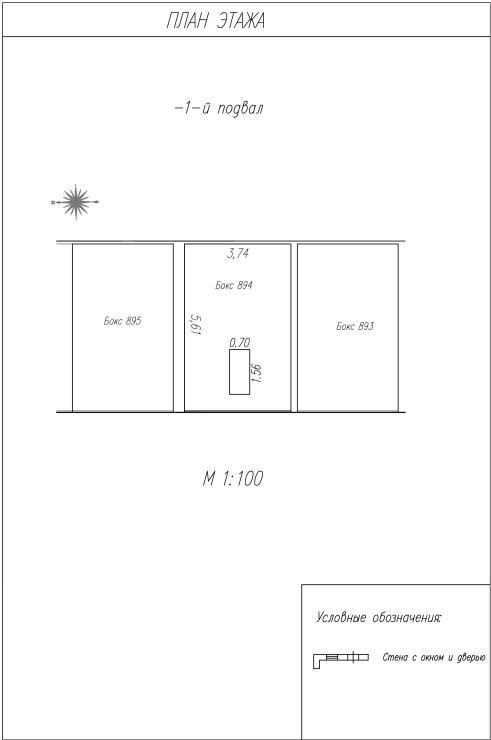

Масштаб 1:100

полное наименование должности		ДОКУМЕНТ ПОДПИСАН ЭЛЕКТРОННОЙ ПОДПИСЬЮ	инициалы, фамилия
	Сертификат: 009F0BDC181A023B64597F1E2579BEFB50		
	Владелец: ФЕДЕРАЛЬНАЯ СЛУЖБА ГОСУДАРСТВЕННОЙ РЕГИСТРАЦИИ, КАДАСТРА И КАРТОГРАФИИ Действителен: с 02.08.2024 по 26.10.2025		


Здание			
вид объекта недвижимости			
Лист № 80 раздела 8	Всего листов раздела 8: 91	Всего разделов: 4	Всего листов выписки: 97
31.03.2025г. № КУВИ-001/2025-80718134			
Кадастровый номер: 50:13:0010315:206		Номер этажа (этажей): 1-й	

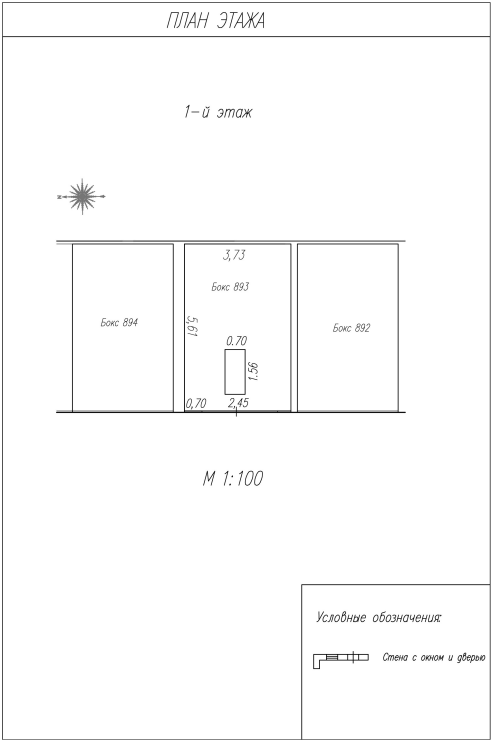

Масштаб 1:100

полное наименование должности		ДОКУМЕНТ ПОДПИСАН ЭЛЕКТРОННОЙ ПОДПИСЬЮ	инициалы, фамилия
	Сертификат: 009F0BDC181A023B64597F1E2579BEFB50		
	Владелец: ФЕДЕРАЛЬНАЯ СЛУЖБА ГОСУДАРСТВЕННОЙ РЕГИСТРАЦИИ, КАДАСТРА И КАРТОГРАФИИ Действителен: с 02.08.2024 по 26.10.2025		


Здание			
вид объекта недвижимости			
Лист № 81 раздела 8	Всего листов раздела 8: 91	Всего разделов: 4	Всего листов выписки: 97
31.03.2025г. № КУВИ-001/2025-80718134			
Кадастровый номер: 50:13:0010315:206		Номер этажа (этажей): -1-й	

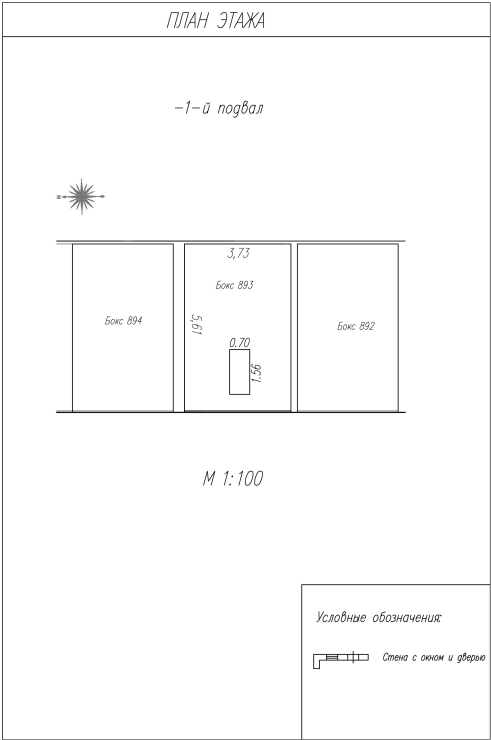

Масштаб 1:100

полное наименование должности		ДОКУМЕНТ ПОДПИСАН ЭЛЕКТРОННОЙ ПОДПИСЬЮ	инициалы, фамилия
	Сертификат: 009F0BDC181A023B64597F1E2579BEFB50		
	Владелец: ФЕДЕРАЛЬНАЯ СЛУЖБА ГОСУДАРСТВЕННОЙ РЕГИСТРАЦИИ, КАДАСТРА И КАРТОГРАФИИ Действителен: с 02.08.2024 по 26.10.2025		


Здание			
вид объекта недвижимости			
Лист № 82 раздела 8	Всего листов раздела 8: 91	Всего разделов: 4	Всего листов выписки: 97
31.03.2025г. № КУВИ-001/2025-80718134			
Кадастровый номер: 50:13:0010315:206		Номер этажа (этажей): 1-й	

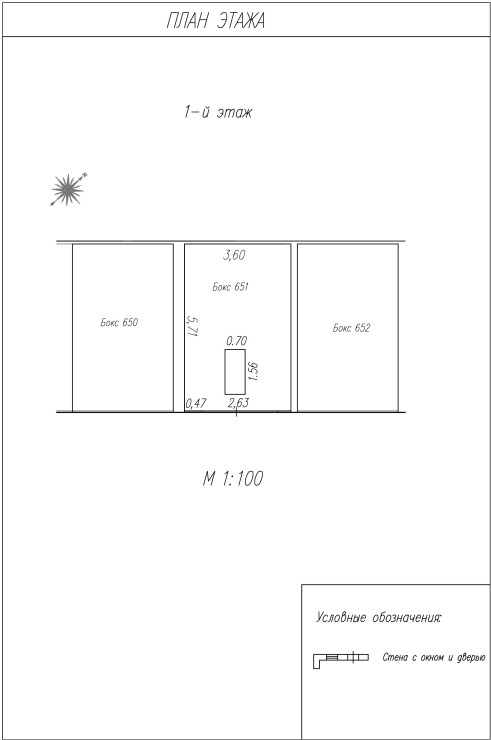

Масштаб 1:100

полное наименование должности		ДОКУМЕНТ ПОДПИСАН ЭЛЕКТРОННОЙ ПОДПИСЬЮ	инициалы, фамилия
	Сертификат: 009F0BDC181A023B64597F1E2579BEFB50		
	Владелец: ФЕДЕРАЛЬНАЯ СЛУЖБА ГОСУДАРСТВЕННОЙ РЕГИСТРАЦИИ, КАДАСТРА И КАРТОГРАФИИ Действителен: с 02.08.2024 по 26.10.2025		

Здание			
вид объекта недвижимости			
Лист № 83 раздела 8	Всего листов раздела 8: 91	Всего разделов: 4	Всего листов выписки: 97
31.03.2025г. № КУВИ-001/2025-80718134			
Кадастровый номер: 50:13:0010315:206		Номер этажа (этажей): -1-й	

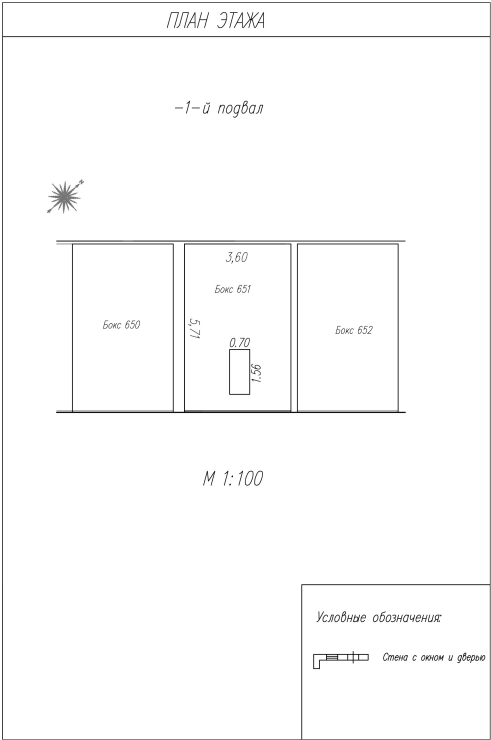

Масштаб 1:100

полное наименование должности		ДОКУМЕНТ ПОДПИСАН ЭЛЕКТРОННОЙ ПОДПИСЬЮ	инициалы, фамилия
	Сертификат: 009F0BDC181A023B64597F1E2579BEFB50		
	Владелец: ФЕДЕРАЛЬНАЯ СЛУЖБА ГОСУДАРСТВЕННОЙ РЕГИСТРАЦИИ, КАДАСТРА И КАРТОГРАФИИ Действителен: с 02.08.2024 по 26.10.2025		

Здание			
вид объекта недвижимости			
Лист № 84 раздела 8	Всего листов раздела 8: 91	Всего разделов: 4	Всего листов выписки: 97
31.03.2025г. № КУВИ-001/2025-80718134			
Кадастровый номер: 50:13:0010315:206		Номер этажа (этажей): 1-й	

ПЛАН ЭТАЖА

1-й этаж



М 1:100

Условные обозначения

 Стена с окном и дверью

Масштаб 1:100

полное наименование должности	 ДОКУМЕНТ ПОДПИСАН ЭЛЕКТРОННОЙ ПОДПИСЬЮ Сертификат: 009F0BDC181A023B64597F1E2579BEFB50 Владелец: ФЕДЕРАЛЬНАЯ СЛУЖБА ГОСУДАРСТВЕННОЙ РЕГИСТРАЦИИ, КАДАСТРА И КАРТОГРАФИИ Действителен: с 02.08.2024 по 26.10.2025	инициалы, фамилия

Здание			
вид объекта недвижимости			
Лист № 85 раздела 8	Всего листов раздела 8: 91	Всего разделов: 4	Всего листов выписки: 97
31.03.2025г. № КУВИ-001/2025-80718134			
Кадастровый номер: 50:13:0010315:206		Номер этажа (этажей): -1-й	

ПЛАН ЭТАЖА

подвал



Бокс 639

3,38
Бокс 640
5,77

Бокс 641

М 1:100


Условные обозначения

 Стена с окном и дверью

Масштаб 1:100

полное наименование должности		ДОКУМЕНТ ПОДПИСАН ЭЛЕКТРОННОЙ ПОДПИСЬЮ	инициалы, фамилия
	Сертификат: 009F0BDC181A023B64597F1E2579BEFB50		
	Владелец: ФЕДЕРАЛЬНАЯ СЛУЖБА ГОСУДАРСТВЕННОЙ РЕГИСТРАЦИИ, КАДАСТРА И КАРТОГРАФИИ Действителен: с 02.08.2024 по 26.10.2025		

Здание			
вид объекта недвижимости			
Лист № 86 раздела 8	Всего листов раздела 8: 91	Всего разделов: 4	Всего листов выписки: 97
31.03.2025г. № КУВИ-001/2025-80718134			
Кадастровый номер: 50:13:0010315:206		Номер этажа (этажей): 1-й	

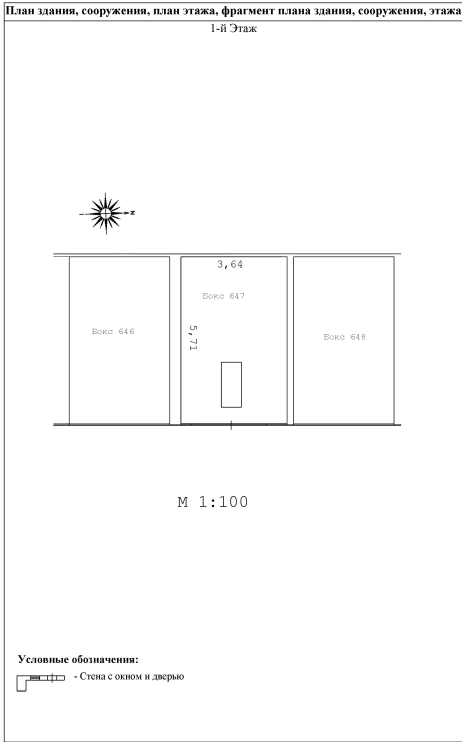


Масштаб 1:100

полное наименование должности		ДОКУМЕНТ ПОДПИСАН ЭЛЕКТРОННОЙ ПОДПИСЬЮ	инициалы, фамилия
	Сертификат: 009F0BDC181A023B64597F1E2579BEFB50		
	Владелец: ФЕДЕРАЛЬНАЯ СЛУЖБА ГОСУДАРСТВЕННОЙ РЕГИСТРАЦИИ, КАДАСТРА И КАРТОГРАФИИ Действителен: с 02.08.2024 по 26.10.2025		

Здание			
вид объекта недвижимости			
Лист № 87 раздела 8	Всего листов раздела 8: 91	Всего разделов: 4	Всего листов выписки: 97
31.03.2025г. № КУВИ-001/2025-80718134			
Кадастровый номер: 50:13:0010315:206		Номер этажа (этажей): -1-й	

План здания, сооружения, план этажа, фрагмент плана здания, сооружения, этажа

Подвал

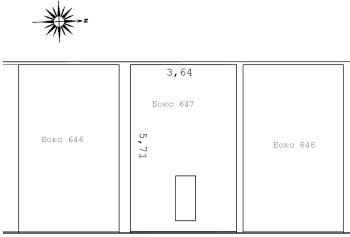

М 1:100

Условные обозначения:
 - Стена с окном и дверью

Масштаб 1:100

полное наименование должности		ДОКУМЕНТ ПОДПИСАН ЭЛЕКТРОННОЙ ПОДПИСЬЮ	инициалы, фамилия
	Сертификат: 009F0BDC181A023B64597F1E2579BEFB50		
	Владелец: ФЕДЕРАЛЬНАЯ СЛУЖБА ГОСУДАРСТВЕННОЙ РЕГИСТРАЦИИ, КАДАСТРА И КАРТОГРАФИИ Действителен: с 02.08.2024 по 26.10.2025		

Здание			
вид объекта недвижимости			
Лист № 88 раздела 8	Всего листов раздела 8: 91	Всего разделов: 4	Всего листов выписки: 97
31.03.2025г. № КУВИ-001/2025-80718134			
Кадастровый номер: 50:13:0010315:206		Номер этажа (этажей): 1-й	

План здания, сооружения, план этажа, фрагмент плана здания, сооружения, этажа

1-й Этаж

М 1:100

Условные обозначения:
[Symbol] - Стена с окном и дверью


Масштаб 1:100

полное наименование должности		ДОКУМЕНТ ПОДПИСАН ЭЛЕКТРОННОЙ ПОДПИСЬЮ	инициалы, фамилия
	Сертификат: 009F0BDC181A023B64597F1E2579BEFB50		
	Владелец: ФЕДЕРАЛЬНАЯ СЛУЖБА ГОСУДАРСТВЕННОЙ РЕГИСТРАЦИИ, КАДАСТРА И КАРТОГРАФИИ Действителен: с 02.08.2024 по 26.10.2025		

Здание			
вид объекта недвижимости			
Лист № 89 раздела 8	Всего листов раздела 8: 91	Всего разделов: 4	Всего листов выписки: 97
31.03.2025г. № КУВИ-001/2025-80718134			
Кадастровый номер: 50:13:0010315:206		Номер этажа (этажей): -1-й	

План здания, сооружения, план этажа, фрагмент плана здания, сооружения, этажа


Подвал

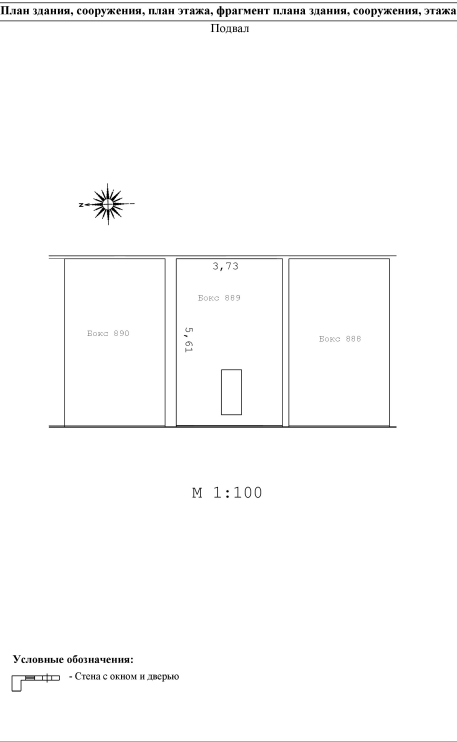

Масштаб 1:100

полное наименование должности		ДОКУМЕНТ ПОДПИСАН ЭЛЕКТРОННОЙ ПОДПИСЬЮ	инициалы, фамилия
	Сертификат: 009F0BDC181A023B64597F1E2579BEFB50		
	Владелец: ФЕДЕРАЛЬНАЯ СЛУЖБА ГОСУДАРСТВЕННОЙ РЕГИСТРАЦИИ, КАДАСТРА И КАРТОГРАФИИ Действителен: с 02.08.2024 по 26.10.2025		

Здание			
вид объекта недвижимости			
Лист № 90 раздела 8	Всего листов раздела 8: 91	Всего разделов: 4	Всего листов выписки: 97
31.03.2025г. № КУВИ-001/2025-80718134			
Кадастровый номер: 50:13:0010315:206		Номер этажа (этажей): 1-й	

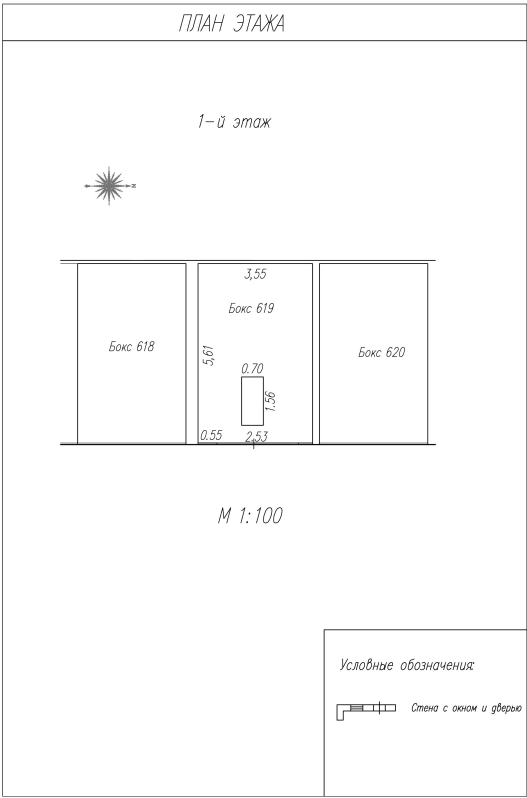

Масштаб 1:100




ДОКУМЕНТ ПОДПИСАН
ЭЛЕКТРОННОЙ ПОДПИСЬЮ

Сертификат: 009F0BDC181A023B64597F1E2579BEFB50
Владелец: ФЕДЕРАЛЬНАЯ СЛУЖБА ГОСУДАРСТВЕННОЙ
РЕГИСТРАЦИИ, КАДАСТРА И КАРТОГРАФИИ
Действителен: с 02.08.2024 по 26.10.2025

полное наименование должности	инициалы, фамилия
-------------------------------	-------------------

Здание			
вид объекта недвижимости			
Лист № 91 раздела 8	Всего листов раздела 8: 91	Всего разделов: 4	Всего листов выписки: 97
31.03.2025г. № КУВИ-001/2025-80718134			
Кадастровый номер: 50:13:0010315:206		Номер этажа (этажей): -1-й	

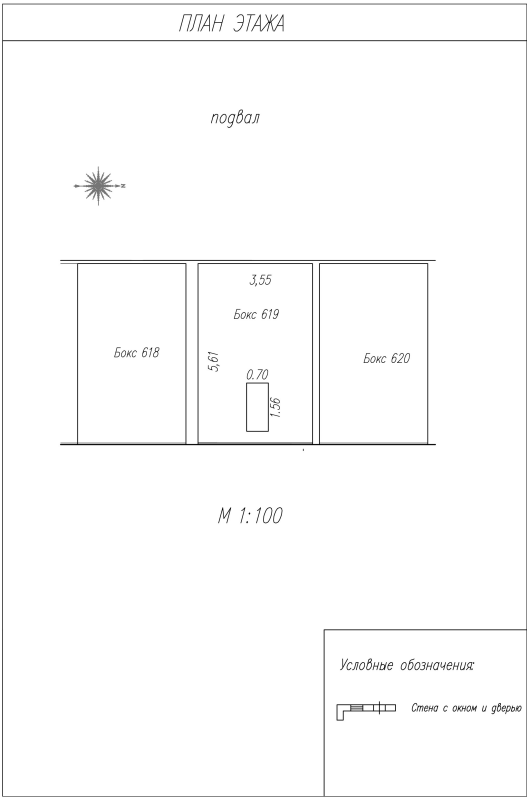

Масштаб 1:100

полное наименование должности		ДОКУМЕНТ ПОДПИСАН ЭЛЕКТРОННОЙ ПОДПИСЬЮ	инициалы, фамилия
	Сертификат: 009F0BDC181A023B64597F1E2579BEFB50		
	Владелец: ФЕДЕРАЛЬНАЯ СЛУЖБА ГОСУДАРСТВЕННОЙ РЕГИСТРАЦИИ, КАДАСТРА И КАРТОГРАФИИ Действителен: с 02.08.2024 по 26.10.2025		