

Филиал публично-правовой компании "Роскадастр" по Московской области

полное наименование органа регистрации прав

Выписка из Единого государственного реестра недвижимости об объекте недвижимости

Сведения о характеристиках объекта недвижимости

На основании запроса от 31.03.2025, поступившего на рассмотрение 31.03.2025, сообщаем, что согласно записям Единого государственного реестра недвижимости:

Раздел 1 Лист 1

Здание			
вид объекта недвижимости			
Лист № 1 раздела 1	Всего листов раздела 1: 2	Всего разделов: 4	Всего листов выписки: 101
31.03.2025г. № КУВИ-001/2025-80718355			
Кадастровый номер:	50:13:0010315:180		
Номер кадастрового квартала:	50:13:0010315		
Дата присвоения кадастрового номера:	29.07.2012		
Ранее присвоенный государственный учетный номер:	Инвентарный номер 227:067-35036		
Местоположение:	Пушкинский район, поселок Челюскинский, улица Б. Тарасовская, ПГСК Березка.		
Площадь:	4722.2		
Назначение:	Нежилое		
Наименование:	гараж		
Количество этажей, в том числе подземных этажей:	2, в том числе подземных 1		
Материал наружных стен:	Из прочих материалов		
Год ввода в эксплуатацию по завершении строительства:	данные отсутствуют		
Год завершения строительства:	1990		
Кадастровая стоимость, руб.:	31768172.6		
Кадастровые номера иных объектов недвижимости, в пределах которых расположен объект недвижимости:	50:13:0080422:2552		



ДОКУМЕНТ ПОДПИСАН
ЭЛЕКТРОННОЙ ПОДПИСЬЮ

Сертификат: 009F0BDC181A023B64597F1E2579BEFB50

Владелец: ФЕДЕРАЛЬНАЯ СЛУЖБА ГОСУДАРСТВЕННОЙ
РЕГИСТРАЦИИ, КАДАСТРА И КАРТОГРАФИИ
Действителен: с 02.08.2024 по 26.10.2025

полное наименование должности

инициалы, фамилия

Здание			
вид объекта недвижимости			
Лист № 2 раздела 1	Всего листов раздела 1: 2	Всего разделов: 4	Всего листов выписки: 101
31.03.2025г. № КУВИ-001/2025-80718355			
Кадастровый номер:		50:13:0010315:180	
Кадастровые номера помещений, машино-мест, расположенных в здании или сооружении:	50:13:0000000:78412, 50:13:0000000:79758, 50:13:0000000:79940, 50:13:0010315:324, 50:13:0010315:325, 50:13:0010315:326, 50:13:0010315:327, 50:13:0010315:328, 50:13:0010315:329, 50:13:0010315:330, 50:13:0010315:331, 50:13:0010315:332, 50:13:0010315:333, 50:13:0010315:334, 50:13:0010315:335, 50:13:0010315:336, 50:13:0010315:337, 50:13:0010315:338, 50:13:0010315:339, 50:13:0010315:340, 50:13:0010315:341, 50:13:0010315:342, 50:13:0010315:343, 50:13:0010315:344, 50:13:0010315:345, 50:13:0010315:346, 50:13:0010315:347, 50:13:0010315:348, 50:13:0010315:349, 50:13:0010315:350, 50:13:0010315:351, 50:13:0010315:352, 50:13:0010315:353, 50:13:0010315:677, 50:13:0010315:679, 50:13:0010315:699, 50:13:0010315:709, 50:13:0010315:729, 50:13:0010315:747, 50:13:0050101:684, 50:13:0080318:1590, 50:13:0080422:607, 50:13:0080422:608, 50:13:0080422:668, 50:13:0080422:684, 50:13:0080422:687, 50:13:0080422:695, 50:13:0080422:701, 50:13:0080422:1454, 50:13:0080422:1468, 50:13:0080422:1462, 50:13:0080422:1494, 50:13:0080422:1490, 50:13:0080422:1517, 50:13:0080422:1506, 50:13:0080422:1539, 50:13:0080422:1565, 50:13:0080422:1631, 50:13:0080422:1646, 50:13:0080422:1668, 50:13:0080422:1966, 50:13:0080422:1998, 50:13:0080422:2010, 50:13:0080422:2511, 50:13:0010315:1149, 50:13:0080422:2553, 50:13:0080422:2566, 50:13:0080422:2573, 50:13:0080422:2580		
Кадастровые номера объектов недвижимости, из которых образован объект недвижимости:	данные отсутствуют		
Кадастровые номера образованных объектов недвижимости:	данные отсутствуют		
Сведения о включении объекта недвижимости в состав предприятия как имущественного комплекса:	данные отсутствуют		
Сведения о включении объекта недвижимости в состав единого недвижимого комплекса:	данные отсутствуют		
Виды разрешенного использования:	данные отсутствуют		
Сведения о включении объекта недвижимости в реестр объектов культурного наследия:	данные отсутствуют		
Сведения о кадастровом инженере:	дата завершения кадастровых работ: 10.11.2008		
Статус записи об объекте недвижимости:	Сведения об объекте недвижимости имеют статус "актуальные, ранее учтенные"		
Особые отметки:	Сведения, необходимые для заполнения разделов: 2 - Сведения о зарегистрированных правах; 6 - Сведения о частях объекта недвижимости, отсутствуют.		
Получатель выписки:	Травин Владимир Леонидович		



ДОКУМЕНТ ПОДПИСАН
ЭЛЕКТРОННОЙ ПОДПИСЬЮ

Сертификат: 009F0BDC181A023B64597F1E2579BEFB50

Владелец: ФЕДЕРАЛЬНАЯ СЛУЖБА ГОСУДАРСТВЕННОЙ
РЕГИСТРАЦИИ, КАДАСТРА И КАРТОГРАФИИ
Действителен: с 02.08.2024 по 26.10.2025

ПОЛНОЕ НАИМЕНОВАНИЕ ДОЛЖНОСТИ

ИНИЦИАЛЫ, ФАМИЛИЯ

Выписка из Единого государственного реестра недвижимости об объекте недвижимости
 Описание местоположения объекта недвижимости



Здание			
вид объекта недвижимости			

Лист № 1 раздела 5	Всего листов раздела 5: 1	Всего разделов: 4	Всего листов выписки: 101
--------------------	---------------------------	-------------------	---------------------------

31.03.2025г. № КУВИ-001/2025-80718355

Кадастровый номер: 50:13:0010315:180

Схема расположения объекта недвижимости (части объекта недвижимости) на земельном участке(ах)

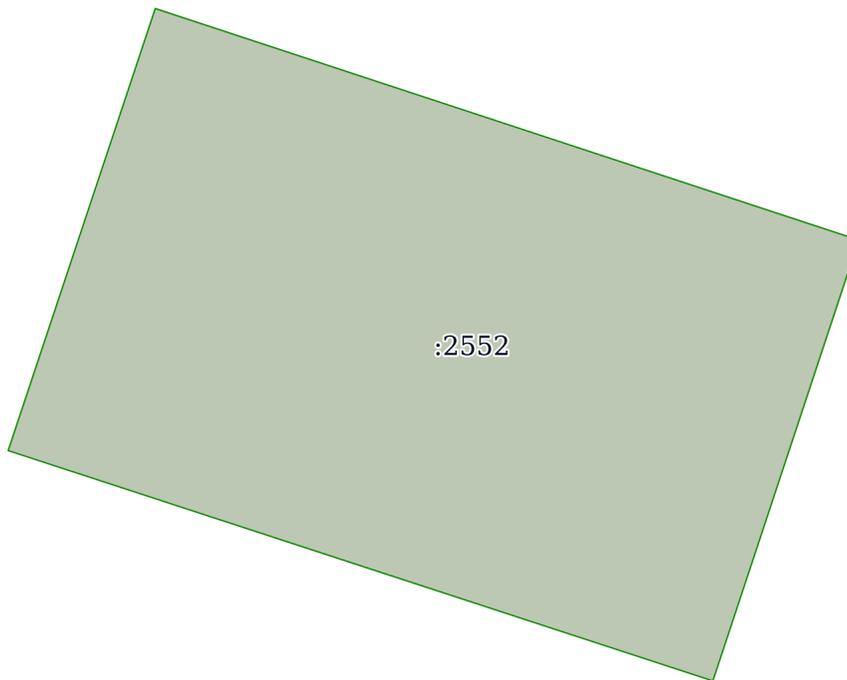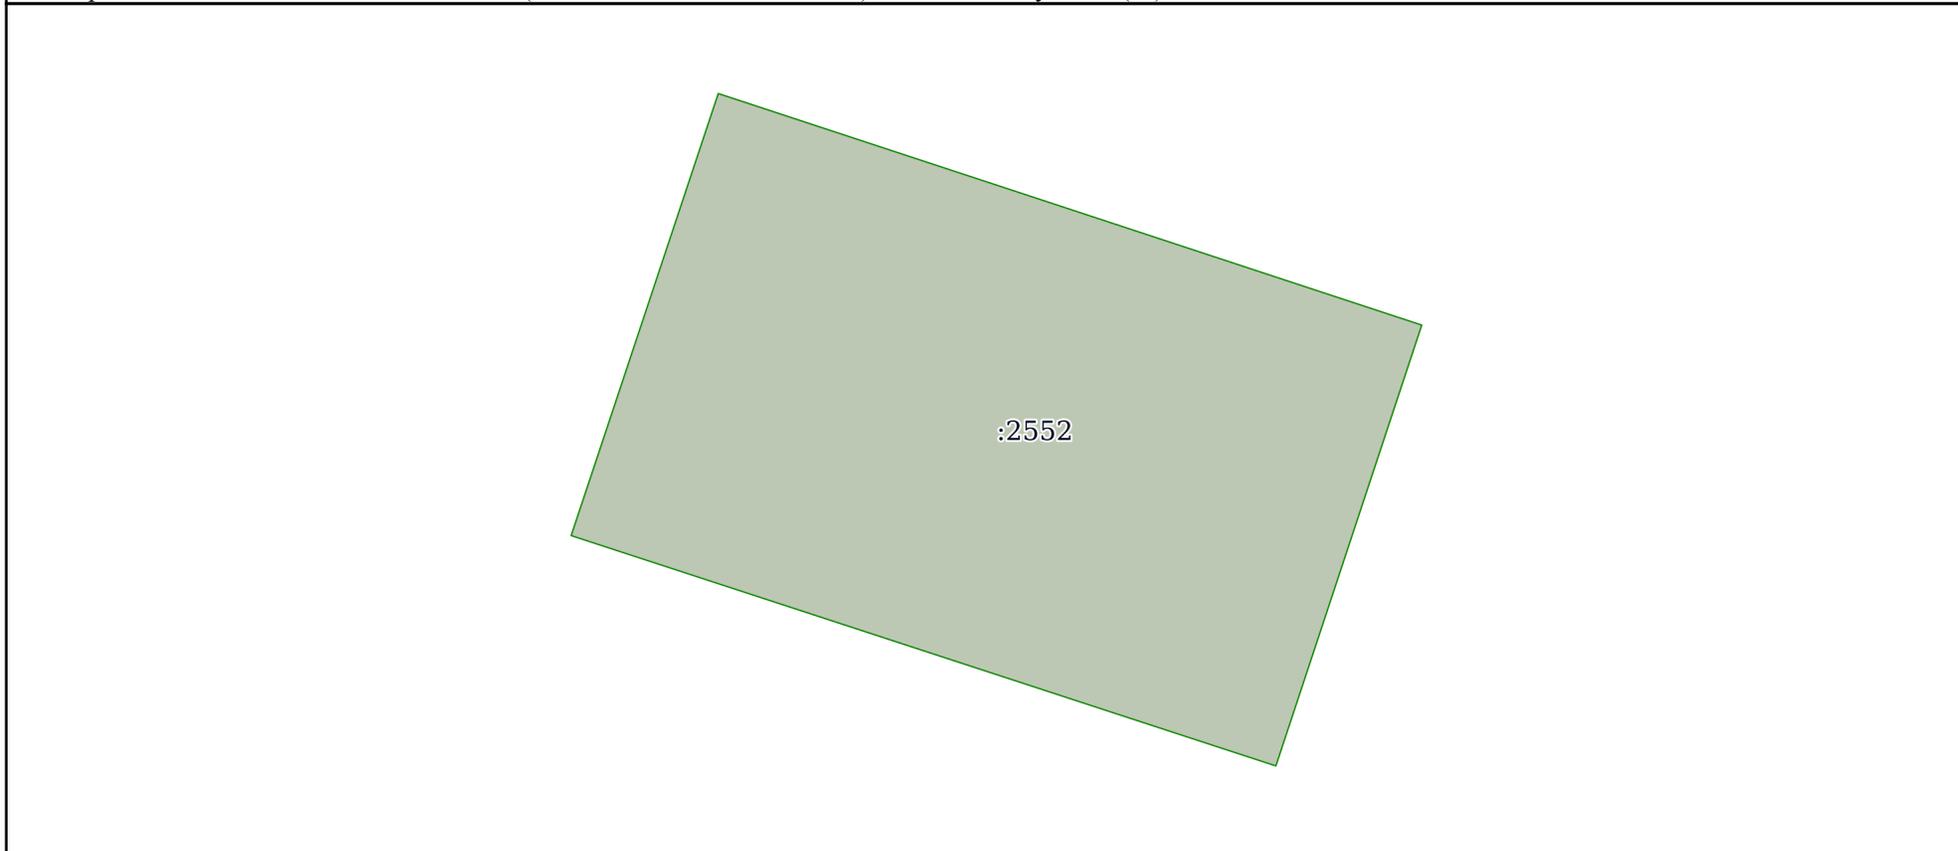

Масштаб 1:60	Условные обозначения:		
--------------	-----------------------	--	--

полное наименование должности	 ДОКУМЕНТ ПОДПИСАН ЭЛЕКТРОННОЙ ПОДПИСЬЮ Сертификат: 009F0BDC181A023B64597F1E2579BEFB50 Владелец: ФЕДЕРАЛЬНАЯ СЛУЖБА ГОСУДАРСТВЕННОЙ РЕГИСТРАЦИИ, КАДАСТРА И КАРТОГРАФИИ Действителен: с 02.08.2024 по 26.10.2025	инициалы, фамилия
-------------------------------	---	-------------------

Выписка из Единого государственного реестра недвижимости об объекте недвижимости
Перечень помещений, машино-мест, расположенных в здании, сооружении

Здание			
вид объекта недвижимости			
Лист № 1 раздела 7	Всего листов раздела 7: 3	Всего разделов: 4	Всего листов выписки: 101
31.03.2025г. № КУВИ-001/2025-80718355			
Кадастровый номер:		50:13:0010315:180	

№ п/п	Кадастровый номер помещения, машино-места	Номер этажа (этажей)	Обозначение (номер) помещения, машино-места на поэтажном плане	Назначение помещения	Вид разрешенного использования	Площадь, м2
1	50:13:0000000:78412	1	данные отсутствуют	Нежилое	данные отсутствуют	40.7
2	50:13:0000000:79758	1, подвал	данные отсутствуют	Нежилое	данные отсутствуют	45
3	50:13:0000000:79940	1	данные отсутствуют	Нежилое	данные отсутствуют	39.1
4	50:13:0010315:324	01	338	Нежилое	данные отсутствуют	47
5	50:13:0010315:325	01	688	Нежилое	данные отсутствуют	40.1
6	50:13:0010315:326	01	349	Нежилое	данные отсутствуют	39.1
7	50:13:0010315:327	01	675	Нежилое	данные отсутствуют	47.2
8	50:13:0010315:328	01	673	Нежилое	данные отсутствуют	38.2
9	50:13:0010315:329	01	674	Нежилое	данные отсутствуют	38.2
10	50:13:0010315:330	01	693	Нежилое	данные отсутствуют	39
11	50:13:0010315:331	01	337	Нежилое	данные отсутствуют	45
12	50:13:0010315:332	01	677	Нежилое	данные отсутствуют	43.4
13	50:13:0010315:333	01	703	Нежилое	данные отсутствуют	39.2
14	50:13:0010315:334	01	700	Нежилое	данные отсутствуют	38.2
15	50:13:0010315:335	01	691	Нежилое	данные отсутствуют	39.5
16	50:13:0010315:336	01	685	Нежилое	данные отсутствуют	40.8
17	50:13:0010315:337	01	307	Нежилое	данные отсутствуют	40.2
18	50:13:0010315:338	01	711	Нежилое	данные отсутствуют	39.5
19	50:13:0010315:339	01	712	Нежилое	данные отсутствуют	42.8
20	50:13:0010315:340	01	709	Нежилое	данные отсутствуют	42.4
21	50:13:0010315:341	01	356	Нежилое	данные отсутствуют	40.6
22	50:13:0010315:342	01	708	Нежилое	данные отсутствуют	40.4
23	50:13:0010315:343	01	707	Нежилое	данные отсутствуют	41.6
24	50:13:0010315:344	01	714	Нежилое	данные отсутствуют	41.1
25	50:13:0010315:345	01	352	Нежилое	данные отсутствуют	41.7
26	50:13:0010315:346	01	318	Нежилое	данные отсутствуют	39.4



ДОКУМЕНТ ПОДПИСАН
ЭЛЕКТРОННОЙ ПОДПИСЬЮ

Сертификат: 009F0BDC181A023B64597F1E2579BEFB50

Владелец: ФЕДЕРАЛЬНАЯ СЛУЖБА ГОСУДАРСТВЕННОЙ

РЕГИСТРАЦИИ, КАДАСТРА И КАРТОГРАФИИ

Действителен: с 02.08.2024 по 26.10.2025

полное наименование должности

инициалы, фамилия

Здание						
вид объекта недвижимости						
Лист № 2 раздела 7	Всего листов раздела 7: 3		Всего разделов: 4		Всего листов выписки: 101	
31.03.2025г. № КУВИ-001/2025-80718355						
Кадастровый номер:			50:13:0010315:180			
27	50:13:0010315:347	01	329	Нежилое	данные отсутствуют	38.8
28	50:13:0010315:348	01	347	Нежилое	данные отсутствуют	37.2
29	50:13:0010315:349	01	695	Нежилое	данные отсутствуют	40.9
30	50:13:0010315:350	01	686	Нежилое	данные отсутствуют	37.9
31	50:13:0010315:351	01	690	Нежилое	данные отсутствуют	40.7
32	50:13:0010315:352	01	669	Нежилое	данные отсутствуют	39
33	50:13:0010315:353	01	308	Нежилое	данные отсутствуют	35.8
34	50:13:0010315:677	1, Подвал	330, 330	Нежилое	данные отсутствуют	37.6
35	50:13:0010315:679	1, подвал	319, 319	Нежилое	данные отсутствуют	37.9
36	50:13:0010315:699	1, подвал	315, 315	Нежилое	данные отсутствуют	37.7
37	50:13:0010315:709	1, подвал	355, 355	Нежилое	данные отсутствуют	38.3
38	50:13:0010315:729	1, подвал	672, 672	Нежилое	данные отсутствуют	41
39	50:13:0010315:747	1, подвал	314, 314	Нежилое	данные отсутствуют	38.8
40	50:13:0050101:684	1	данные отсутствуют	Нежилое	данные отсутствуют	38.2
41	50:13:0080318:1590	1	данные отсутствуют	Нежилое	данные отсутствуют	38.8
42	50:13:0080422:607	1, подвал	данные отсутствуют	Нежилое	данные отсутствуют	41.5
43	50:13:0080422:608	1	данные отсутствуют	Нежилое	данные отсутствуют	40.4
44	50:13:0080422:668	1	данные отсутствуют	Нежилое	данные отсутствуют	41.1
45	50:13:0080422:684	1, подвал	данные отсутствуют	Нежилое	данные отсутствуют	37.2
46	50:13:0080422:687	1, подвал	данные отсутствуют	Нежилое	данные отсутствуют	39.4
47	50:13:0080422:695	данные отсутствуют	данные отсутствуют	Нежилое	данные отсутствуют	38.2
48	50:13:0080422:701	1	данные отсутствуют	Нежилое	данные отсутствуют	40.8
49	50:13:0080422:1454	1, -1	696, 696	Нежилое	данные отсутствуют	41.9
50	50:13:0080422:1468	1-й, -1-й	322, 322	Нежилое	данные отсутствуют	38.4
51	50:13:0080422:1462	1-й, -1-й	328, 328	Нежилое	данные отсутствуют	39
52	50:13:0080422:1494	1-й, -1-й	346, 346	Нежилое	данные отсутствуют	38.9
53	50:13:0080422:1490	1-й, -1-й	331, 331	Нежилое	данные отсутствуют	39.1
54	50:13:0080422:1517	1, -1	701, 701	Нежилое	данные отсутствуют	41.6
55	50:13:0080422:1506	1-й, -1-й	332, 332	Нежилое	данные отсутствуют	39.5
56	50:13:0080422:1539	1-й, -1-й	325, 325	Нежилое	данные отсутствуют	39



ДОКУМЕНТ ПОДПИСАН
ЭЛЕКТРОННОЙ ПОДПИСЬЮ

Сертификат: 009F0BDC181A023B64597F1E2579BEFB50

Владелец: ФЕДЕРАЛЬНАЯ СЛУЖБА ГОСУДАРСТВЕННОЙ
РЕГИСТРАЦИИ, КАДАСТРА И КАРТОГРАФИИ
Действителен: с 02.08.2024 по 26.10.2025

полное наименование должности

инициалы, фамилия

Здание			
вид объекта недвижимости			
Лист № 3 раздела 7	Всего листов раздела 7: 3	Всего разделов: 4	Всего листов выписки: 101

31.03.2025г. № КУВИ-001/2025-80718355

Кадастровый номер: 50:13:0010315:180

57	50:13:0080422:1565	1-й, -1-й	305, 305	Нежилое	данные отсутствуют	43.3
58	50:13:0080422:1631	1, -1	702, 702	Нежилое	Гаражный бокс	41.6
59	50:13:0080422:1646	1-й, -1-й	342, 342	Нежилое	данные отсутствуют	39.1
60	50:13:0080422:1668	1-й, -1-й	311, 311	Нежилое	Гаражный бокс	38.4
61	50:13:0080422:1966	1, -1	689, 689	Нежилое	Гаражный бокс	42
62	50:13:0080422:1998	1-й, -1-й	327, 327	Нежилое	данные отсутствуют	39.4
63	50:13:0080422:2010	1-й, -1-й	353, 353	Нежилое	Гаражный бокс	42.8
64	50:13:0080422:2511	1-й, -1-й	334, 334	Нежилое	Гаражный бокс	39.5
65	50:13:0010315:1149	1-й, -1-й	310, 310	Нежилое	Гаражный бокс	39.2
66	50:13:0080422:2553	1-й, -1-й	698, 698	Нежилое	Гаражный бокс	41.6
67	50:13:0080422:2566	1-й, -1-й	710, 710	Нежилое	Гаражный бокс	43.7
68	50:13:0080422:2573	1-й, -1-й	351, 351	Нежилое	Гаражный бокс	42.8
69	50:13:0080422:2580	1-й, -1-й	343, 343	Нежилое	Гаражный бокс	39.2



ДОКУМЕНТ ПОДПИСАН
ЭЛЕКТРОННОЙ ПОДПИСЬЮ

Сертификат: 009F0BDC181A023B64597F1E2579BEFB50

Владелец: ФЕДЕРАЛЬНАЯ СЛУЖБА ГОСУДАРСТВЕННОЙ

РЕГИСТРАЦИИ, КАДАСТРА И КАРТОГРАФИИ

Действителен: с 02.08.2024 по 26.10.2025

полное наименование должности

инициалы, фамилия

Выписка из Единого государственного реестра недвижимости об объекте недвижимости
 План расположения помещения, машино-места на этаже (плане этажа)

Здание			
вид объекта недвижимости			
Лист № 1 раздела 8	Всего листов раздела 8: 95	Всего разделов: 4	Всего листов выписки: 101
31.03.2025г. № КУВИ-001/2025-80718355			
Кадастровый номер: 50:13:0010315:180		Номер этажа (этажей):	

полное наименование должности	 ДОКУМЕНТ ПОДПИСАН ЭЛЕКТРОННОЙ ПОДПИСЬЮ	инициалы, фамилия
	Сертификат: 009F0BDC181A023B64597F1E2579BEFB50 Владелец: ФЕДЕРАЛЬНАЯ СЛУЖБА ГОСУДАРСТВЕННОЙ РЕГИСТРАЦИИ, КАДАСТРА И КАРТОГРАФИИ Действителен: с 02.08.2024 по 26.10.2025	

Здание			
вид объекта недвижимости			
Лист № 2 раздела 8	Всего листов раздела 8: 95	Всего разделов: 4	Всего листов выписки: 101
31.03.2025г. № КУВИ-001/2025-80718355			
Кадастровый номер: 50:13:0010315:180		Номер этажа (этажей):	

полное наименование должности	 ДОКУМЕНТ ПОДПИСАН ЭЛЕКТРОННОЙ ПОДПИСЬЮ Сертификат: 009F0BDC181A023B64597F1E2579BEFB50 Владелец: ФЕДЕРАЛЬНАЯ СЛУЖБА ГОСУДАРСТВЕННОЙ РЕГИСТРАЦИИ, КАДАСТРА И КАРТОГРАФИИ Действителен: с 02.08.2024 по 26.10.2025	инициалы, фамилия

Здание			
вид объекта недвижимости			
Лист № 3 раздела 8	Всего листов раздела 8: 95	Всего разделов: 4	Всего листов выписки: 101
31.03.2025г. № КУВИ-001/2025-80718355			
Кадастровый номер: 50:13:0010315:180		Номер этажа (этажей):	

полное наименование должности	 ДОКУМЕНТ ПОДПИСАН ЭЛЕКТРОННОЙ ПОДПИСЬЮ Сертификат: 009F0BDC181A023B64597F1E2579BEFB50 Владелец: ФЕДЕРАЛЬНАЯ СЛУЖБА ГОСУДАРСТВЕННОЙ РЕГИСТРАЦИИ, КАДАСТРА И КАРТОГРАФИИ Действителен: с 02.08.2024 по 26.10.2025	инициалы, фамилия

Здание			
вид объекта недвижимости			
Лист № 4 раздела 8	Всего листов раздела 8: 95	Всего разделов: 4	Всего листов выписки: 101
31.03.2025г. № КУВИ-001/2025-80718355			
Кадастровый номер: 50:13:0010315:180		Номер этажа (этажей): 01	

полное наименование должности	 ДОКУМЕНТ ПОДПИСАН ЭЛЕКТРОННОЙ ПОДПИСЬЮ Сертификат: 009F0BDC181A023B64597F1E2579BEFB50 Владелец: ФЕДЕРАЛЬНАЯ СЛУЖБА ГОСУДАРСТВЕННОЙ РЕГИСТРАЦИИ, КАДАСТРА И КАРТОГРАФИИ Действителен: с 02.08.2024 по 26.10.2025	инициалы, фамилия

Здание			
вид объекта недвижимости			
Лист № 5 раздела 8	Всего листов раздела 8: 95	Всего разделов: 4	Всего листов выписки: 101
31.03.2025г. № КУВИ-001/2025-80718355			
Кадастровый номер: 50:13:0010315:180		Номер этажа (этажей): 01	

полное наименование должности	 ДОКУМЕНТ ПОДПИСАН ЭЛЕКТРОННОЙ ПОДПИСЬЮ Сертификат: 009F0BDC181A023B64597F1E2579BEFB50 Владелец: ФЕДЕРАЛЬНАЯ СЛУЖБА ГОСУДАРСТВЕННОЙ РЕГИСТРАЦИИ, КАДАСТРА И КАРТОГРАФИИ Действителен: с 02.08.2024 по 26.10.2025	инициалы, фамилия

Здание			
вид объекта недвижимости			
Лист № 6 раздела 8	Всего листов раздела 8: 95	Всего разделов: 4	Всего листов выписки: 101
31.03.2025г. № КУВИ-001/2025-80718355			
Кадастровый номер: 50:13:0010315:180		Номер этажа (этажей): 01	

полное наименование должности	 ДОКУМЕНТ ПОДПИСАН ЭЛЕКТРОННОЙ ПОДПИСЬЮ Сертификат: 009F0BDC181A023B64597F1E2579BEFB50 Владелец: ФЕДЕРАЛЬНАЯ СЛУЖБА ГОСУДАРСТВЕННОЙ РЕГИСТРАЦИИ, КАДАСТРА И КАРТОГРАФИИ Действителен: с 02.08.2024 по 26.10.2025	инициалы, фамилия

Здание			
вид объекта недвижимости			
Лист № 7 раздела 8	Всего листов раздела 8: 95	Всего разделов: 4	Всего листов выписки: 101
31.03.2025г. № КУВИ-001/2025-80718355			
Кадастровый номер: 50:13:0010315:180		Номер этажа (этажей): 01	

полное наименование должности	 ДОКУМЕНТ ПОДПИСАН ЭЛЕКТРОННОЙ ПОДПИСЬЮ Сертификат: 009F0BDC181A023B64597F1E2579BEFB50 Владелец: ФЕДЕРАЛЬНАЯ СЛУЖБА ГОСУДАРСТВЕННОЙ РЕГИСТРАЦИИ, КАДАСТРА И КАРТОГРАФИИ Действителен: с 02.08.2024 по 26.10.2025	инициалы, фамилия

Здание			
вид объекта недвижимости			
Лист № 8 раздела 8	Всего листов раздела 8: 95	Всего разделов: 4	Всего листов выписки: 101
31.03.2025г. № КУВИ-001/2025-80718355			
Кадастровый номер: 50:13:0010315:180		Номер этажа (этажей): 01	

полное наименование должности		ДОКУМЕНТ ПОДПИСАН ЭЛЕКТРОННОЙ ПОДПИСЬЮ	инициалы, фамилия
	<small>Сертификат: 009F0BDC181A023B64597F1E2579BEFB50 Владелец: ФЕДЕРАЛЬНАЯ СЛУЖБА ГОСУДАРСТВЕННОЙ РЕГИСТРАЦИИ, КАДАСТРА И КАРТОГРАФИИ Действителен: с 02.08.2024 по 26.10.2025</small>		

Здание			
вид объекта недвижимости			
Лист № 9 раздела 8	Всего листов раздела 8: 95	Всего разделов: 4	Всего листов выписки: 101
31.03.2025г. № КУВИ-001/2025-80718355			
Кадастровый номер: 50:13:0010315:180		Номер этажа (этажей): 01	

полное наименование должности	 ДОКУМЕНТ ПОДПИСАН ЭЛЕКТРОННОЙ ПОДПИСЬЮ Сертификат: 009F0BDC181A023B64597F1E2579BEFB50 Владелец: ФЕДЕРАЛЬНАЯ СЛУЖБА ГОСУДАРСТВЕННОЙ РЕГИСТРАЦИИ, КАДАСТРА И КАРТОГРАФИИ Действителен: с 02.08.2024 по 26.10.2025	инициалы, фамилия

Здание			
вид объекта недвижимости			
Лист № 10 раздела 8	Всего листов раздела 8: 95	Всего разделов: 4	Всего листов выписки: 101
31.03.2025г. № КУВИ-001/2025-80718355			
Кадастровый номер: 50:13:0010315:180		Номер этажа (этажей): 01	

полное наименование должности	 ДОКУМЕНТ ПОДПИСАН ЭЛЕКТРОННОЙ ПОДПИСЬЮ Сертификат: 009F0BDC181A023B64597F1E2579BEFB50 Владелец: ФЕДЕРАЛЬНАЯ СЛУЖБА ГОСУДАРСТВЕННОЙ РЕГИСТРАЦИИ, КАДАСТРА И КАРТОГРАФИИ Действителен: с 02.08.2024 по 26.10.2025	инициалы, фамилия

Здание			
вид объекта недвижимости			
Лист № 11 раздела 8	Всего листов раздела 8: 95	Всего разделов: 4	Всего листов выписки: 101
31.03.2025г. № КУВИ-001/2025-80718355			
Кадастровый номер: 50:13:0010315:180		Номер этажа (этажей): 01	

полное наименование должности		ДОКУМЕНТ ПОДПИСАН ЭЛЕКТРОННОЙ ПОДПИСЬЮ	инициалы, фамилия
	<small>Сертификат: 009F0BDC181A023B64597F1E2579BEFB50 Владелец: ФЕДЕРАЛЬНАЯ СЛУЖБА ГОСУДАРСТВЕННОЙ РЕГИСТРАЦИИ, КАДАСТРА И КАРТОГРАФИИ Действителен: с 02.08.2024 по 26.10.2025</small>		

Здание			
вид объекта недвижимости			
Лист № 12 раздела 8	Всего листов раздела 8: 95	Всего разделов: 4	Всего листов выписки: 101
31.03.2025г. № КУВИ-001/2025-80718355			
Кадастровый номер: 50:13:0010315:180		Номер этажа (этажей): 01	

полное наименование должности	 ДОКУМЕНТ ПОДПИСАН ЭЛЕКТРОННОЙ ПОДПИСЬЮ Сертификат: 009F0BDC181A023B64597F1E2579BEFB50 Владелец: ФЕДЕРАЛЬНАЯ СЛУЖБА ГОСУДАРСТВЕННОЙ РЕГИСТРАЦИИ, КАДАСТРА И КАРТОГРАФИИ Действителен: с 02.08.2024 по 26.10.2025	инициалы, фамилия

Здание			
вид объекта недвижимости			
Лист № 13 раздела 8	Всего листов раздела 8: 95	Всего разделов: 4	Всего листов выписки: 101
31.03.2025г. № КУВИ-001/2025-80718355			
Кадастровый номер: 50:13:0010315:180		Номер этажа (этажей): 01	

полное наименование должности	 ДОКУМЕНТ ПОДПИСАН ЭЛЕКТРОННОЙ ПОДПИСЬЮ	инициалы, фамилия
	Сертификат: 009F0BDC181A023B64597F1E2579BEFB50 Владелец: ФЕДЕРАЛЬНАЯ СЛУЖБА ГОСУДАРСТВЕННОЙ РЕГИСТРАЦИИ, КАДАСТРА И КАРТОГРАФИИ Действителен: с 02.08.2024 по 26.10.2025	

Здание			
вид объекта недвижимости			
Лист № 14 раздела 8	Всего листов раздела 8: 95	Всего разделов: 4	Всего листов выписки: 101
31.03.2025г. № КУВИ-001/2025-80718355			
Кадастровый номер: 50:13:0010315:180		Номер этажа (этажей): 01	

полное наименование должности	 ДОКУМЕНТ ПОДПИСАН ЭЛЕКТРОННОЙ ПОДПИСЬЮ Сертификат: 009F0BDC181A023B64597F1E2579BEFB50 Владелец: ФЕДЕРАЛЬНАЯ СЛУЖБА ГОСУДАРСТВЕННОЙ РЕГИСТРАЦИИ, КАДАСТРА И КАРТОГРАФИИ Действителен: с 02.08.2024 по 26.10.2025	инициалы, фамилия

Здание			
вид объекта недвижимости			
Лист № 15 раздела 8	Всего листов раздела 8: 95	Всего разделов: 4	Всего листов выписки: 101
31.03.2025г. № КУВИ-001/2025-80718355			
Кадастровый номер: 50:13:0010315:180		Номер этажа (этажей): 01	

полное наименование должности	 ДОКУМЕНТ ПОДПИСАН ЭЛЕКТРОННОЙ ПОДПИСЬЮ Сертификат: 009F0BDC181A023B64597F1E2579BEFB50 Владелец: ФЕДЕРАЛЬНАЯ СЛУЖБА ГОСУДАРСТВЕННОЙ РЕГИСТРАЦИИ, КАДАСТРА И КАРТОГРАФИИ Действителен: с 02.08.2024 по 26.10.2025	инициалы, фамилия

Здание			
вид объекта недвижимости			
Лист № 16 раздела 8	Всего листов раздела 8: 95	Всего разделов: 4	Всего листов выписки: 101
31.03.2025г. № КУВИ-001/2025-80718355			
Кадастровый номер: 50:13:0010315:180		Номер этажа (этажей): 01	

полное наименование должности	 ДОКУМЕНТ ПОДПИСАН ЭЛЕКТРОННОЙ ПОДПИСЬЮ Сертификат: 009F0BDC181A023B64597F1E2579BEFB50 Владелец: ФЕДЕРАЛЬНАЯ СЛУЖБА ГОСУДАРСТВЕННОЙ РЕГИСТРАЦИИ, КАДАСТРА И КАРТОГРАФИИ Действителен: с 02.08.2024 по 26.10.2025	инициалы, фамилия

Здание			
вид объекта недвижимости			
Лист № 17 раздела 8	Всего листов раздела 8: 95	Всего разделов: 4	Всего листов выписки: 101
31.03.2025г. № КУВИ-001/2025-80718355			
Кадастровый номер: 50:13:0010315:180		Номер этажа (этажей): 01	

полное наименование должности	 ДОКУМЕНТ ПОДПИСАН ЭЛЕКТРОННОЙ ПОДПИСЬЮ Сертификат: 009F0BDC181A023B64597F1E2579BEFB50 Владелец: ФЕДЕРАЛЬНАЯ СЛУЖБА ГОСУДАРСТВЕННОЙ РЕГИСТРАЦИИ, КАДАСТРА И КАРТОГРАФИИ Действителен: с 02.08.2024 по 26.10.2025	инициалы, фамилия

Здание			
вид объекта недвижимости			
Лист № 18 раздела 8	Всего листов раздела 8: 95	Всего разделов: 4	Всего листов выписки: 101
31.03.2025г. № КУВИ-001/2025-80718355			
Кадастровый номер: 50:13:0010315:180		Номер этажа (этажей): 01	

полное наименование должности		ДОКУМЕНТ ПОДПИСАН ЭЛЕКТРОННОЙ ПОДПИСЬЮ	инициалы, фамилия
	<small>Сертификат: 009F0BDC181A023B64597F1E2579BEFB50 Владелец: ФЕДЕРАЛЬНАЯ СЛУЖБА ГОСУДАРСТВЕННОЙ РЕГИСТРАЦИИ, КАДАСТРА И КАРТОГРАФИИ Действителен: с 02.08.2024 по 26.10.2025</small>		

Здание			
вид объекта недвижимости			
Лист № 19 раздела 8	Всего листов раздела 8: 95	Всего разделов: 4	Всего листов выписки: 101
31.03.2025г. № КУВИ-001/2025-80718355			
Кадастровый номер: 50:13:0010315:180		Номер этажа (этажей): 01	

полное наименование должности	 ДОКУМЕНТ ПОДПИСАН ЭЛЕКТРОННОЙ ПОДПИСЬЮ Сертификат: 009F0BDC181A023B64597F1E2579BEFB50 Владелец: ФЕДЕРАЛЬНАЯ СЛУЖБА ГОСУДАРСТВЕННОЙ РЕГИСТРАЦИИ, КАДАСТРА И КАРТОГРАФИИ Действителен: с 02.08.2024 по 26.10.2025	инициалы, фамилия

Здание			
вид объекта недвижимости			
Лист № 20 раздела 8	Всего листов раздела 8: 95	Всего разделов: 4	Всего листов выписки: 101
31.03.2025г. № КУВИ-001/2025-80718355			
Кадастровый номер: 50:13:0010315:180		Номер этажа (этажей): 01	

полное наименование должности	 ДОКУМЕНТ ПОДПИСАН ЭЛЕКТРОННОЙ ПОДПИСЬЮ Сертификат: 009F0BDC181A023B64597F1E2579BEFB50 Владелец: ФЕДЕРАЛЬНАЯ СЛУЖБА ГОСУДАРСТВЕННОЙ РЕГИСТРАЦИИ, КАДАСТРА И КАРТОГРАФИИ Действителен: с 02.08.2024 по 26.10.2025	инициалы, фамилия

Здание			
вид объекта недвижимости			
Лист № 21 раздела 8	Всего листов раздела 8: 95	Всего разделов: 4	Всего листов выписки: 101
31.03.2025г. № КУВИ-001/2025-80718355			
Кадастровый номер: 50:13:0010315:180		Номер этажа (этажей): 01	

полное наименование должности	 ДОКУМЕНТ ПОДПИСАН ЭЛЕКТРОННОЙ ПОДПИСЬЮ Сертификат: 009F0BDC181A023B64597F1E2579BEFB50 Владелец: ФЕДЕРАЛЬНАЯ СЛУЖБА ГОСУДАРСТВЕННОЙ РЕГИСТРАЦИИ, КАДАСТРА И КАРТОГРАФИИ Действителен: с 02.08.2024 по 26.10.2025	инициалы, фамилия

Здание			
вид объекта недвижимости			
Лист № 22 раздела 8	Всего листов раздела 8: 95	Всего разделов: 4	Всего листов выписки: 101
31.03.2025г. № КУВИ-001/2025-80718355			
Кадастровый номер: 50:13:0010315:180		Номер этажа (этажей): 01	

полное наименование должности		ДОКУМЕНТ ПОДПИСАН ЭЛЕКТРОННОЙ ПОДПИСЬЮ	инициалы, фамилия
	<small>Сертификат: 009F0BDC181A023B64597F1E2579BEFB50 Владелец: ФЕДЕРАЛЬНАЯ СЛУЖБА ГОСУДАРСТВЕННОЙ РЕГИСТРАЦИИ, КАДАСТРА И КАРТОГРАФИИ Действителен: с 02.08.2024 по 26.10.2025</small>		

Здание			
вид объекта недвижимости			
Лист № 23 раздела 8	Всего листов раздела 8: 95	Всего разделов: 4	Всего листов выписки: 101
31.03.2025г. № КУВИ-001/2025-80718355			
Кадастровый номер: 50:13:0010315:180		Номер этажа (этажей): 01	

полное наименование должности	 ДОКУМЕНТ ПОДПИСАН ЭЛЕКТРОННОЙ ПОДПИСЬЮ Сертификат: 009F0BDC181A023B64597F1E2579BEFB50 Владелец: ФЕДЕРАЛЬНАЯ СЛУЖБА ГОСУДАРСТВЕННОЙ РЕГИСТРАЦИИ, КАДАСТРА И КАРТОГРАФИИ Действителен: с 02.08.2024 по 26.10.2025	инициалы, фамилия

Здание			
вид объекта недвижимости			
Лист № 24 раздела 8	Всего листов раздела 8: 95	Всего разделов: 4	Всего листов выписки: 101
31.03.2025г. № КУВИ-001/2025-80718355			
Кадастровый номер: 50:13:0010315:180		Номер этажа (этажей): 01	

полное наименование должности	 ДОКУМЕНТ ПОДПИСАН ЭЛЕКТРОННОЙ ПОДПИСЬЮ Сертификат: 009F0BDC181A023B64597F1E2579BEFB50 Владелец: ФЕДЕРАЛЬНАЯ СЛУЖБА ГОСУДАРСТВЕННОЙ РЕГИСТРАЦИИ, КАДАСТРА И КАРТОГРАФИИ Действителен: с 02.08.2024 по 26.10.2025	инициалы, фамилия

Здание			
вид объекта недвижимости			
Лист № 25 раздела 8	Всего листов раздела 8: 95	Всего разделов: 4	Всего листов выписки: 101
31.03.2025г. № КУВИ-001/2025-80718355			
Кадастровый номер: 50:13:0010315:180		Номер этажа (этажей): 01	

полное наименование должности	 ДОКУМЕНТ ПОДПИСАН ЭЛЕКТРОННОЙ ПОДПИСЬЮ Сертификат: 009F0BDC181A023B64597F1E2579BEFB50 Владелец: ФЕДЕРАЛЬНАЯ СЛУЖБА ГОСУДАРСТВЕННОЙ РЕГИСТРАЦИИ, КАДАСТРА И КАРТОГРАФИИ Действителен: с 02.08.2024 по 26.10.2025	инициалы, фамилия

Здание			
вид объекта недвижимости			
Лист № 26 раздела 8	Всего листов раздела 8: 95	Всего разделов: 4	Всего листов выписки: 101
31.03.2025г. № КУВИ-001/2025-80718355			
Кадастровый номер: 50:13:0010315:180		Номер этажа (этажей):	

полное наименование должности	 ДОКУМЕНТ ПОДПИСАН ЭЛЕКТРОННОЙ ПОДПИСЬЮ Сертификат: 009F0BDC181A023B64597F1E2579BEFB50 Владелец: ФЕДЕРАЛЬНАЯ СЛУЖБА ГОСУДАРСТВЕННОЙ РЕГИСТРАЦИИ, КАДАСТРА И КАРТОГРАФИИ Действителен: с 02.08.2024 по 26.10.2025	инициалы, фамилия

Здание			
вид объекта недвижимости			
Лист № 27 раздела 8	Всего листов раздела 8: 95	Всего разделов: 4	Всего листов выписки: 101
31.03.2025г. № КУВИ-001/2025-80718355			
Кадастровый номер: 50:13:0010315:180		Номер этажа (этажей): 01	

полное наименование должности	 ДОКУМЕНТ ПОДПИСАН ЭЛЕКТРОННОЙ ПОДПИСЬЮ Сертификат: 009F0BDC181A023B64597F1E2579BEFB50 Владелец: ФЕДЕРАЛЬНАЯ СЛУЖБА ГОСУДАРСТВЕННОЙ РЕГИСТРАЦИИ, КАДАСТРА И КАРТОГРАФИИ Действителен: с 02.08.2024 по 26.10.2025	инициалы, фамилия

Здание			
вид объекта недвижимости			
Лист № 28 раздела 8	Всего листов раздела 8: 95	Всего разделов: 4	Всего листов выписки: 101
31.03.2025г. № КУВИ-001/2025-80718355			
Кадастровый номер: 50:13:0010315:180		Номер этажа (этажей): 01	

полное наименование должности	 ДОКУМЕНТ ПОДПИСАН ЭЛЕКТРОННОЙ ПОДПИСЬЮ Сертификат: 009F0BDC181A023B64597F1E2579BEFB50 Владелец: ФЕДЕРАЛЬНАЯ СЛУЖБА ГОСУДАРСТВЕННОЙ РЕГИСТРАЦИИ, КАДАСТРА И КАРТОГРАФИИ Действителен: с 02.08.2024 по 26.10.2025	инициалы, фамилия

Здание			
вид объекта недвижимости			
Лист № 29 раздела 8	Всего листов раздела 8: 95	Всего разделов: 4	Всего листов выписки: 101
31.03.2025г. № КУВИ-001/2025-80718355			
Кадастровый номер: 50:13:0010315:180		Номер этажа (этажей): 01	

полное наименование должности		ДОКУМЕНТ ПОДПИСАН ЭЛЕКТРОННОЙ ПОДПИСЬЮ	инициалы, фамилия
	<small>Сертификат: 009F0BDC181A023B64597F1E2579BEFB50 Владелец: ФЕДЕРАЛЬНАЯ СЛУЖБА ГОСУДАРСТВЕННОЙ РЕГИСТРАЦИИ, КАДАСТРА И КАРТОГРАФИИ Действителен: с 02.08.2024 по 26.10.2025</small>		

Здание			
вид объекта недвижимости			
Лист № 30 раздела 8	Всего листов раздела 8: 95	Всего разделов: 4	Всего листов выписки: 101
31.03.2025г. № КУВИ-001/2025-80718355			
Кадастровый номер: 50:13:0010315:180		Номер этажа (этажей):	

полное наименование должности		ДОКУМЕНТ ПОДПИСАН ЭЛЕКТРОННОЙ ПОДПИСЬЮ	инициалы, фамилия
	<small>Сертификат: 009F0BDC181A023B64597F1E2579BEFB50 Владелец: ФЕДЕРАЛЬНАЯ СЛУЖБА ГОСУДАРСТВЕННОЙ РЕГИСТРАЦИИ, КАДАСТРА И КАРТОГРАФИИ Действителен: с 02.08.2024 по 26.10.2025</small>		

Здание			
вид объекта недвижимости			
Лист № 31 раздела 8	Всего листов раздела 8: 95	Всего разделов: 4	Всего листов выписки: 101
31.03.2025г. № КУВИ-001/2025-80718355			
Кадастровый номер: 50:13:0010315:180		Номер этажа (этажей): 01	

полное наименование должности	 ДОКУМЕНТ ПОДПИСАН ЭЛЕКТРОННОЙ ПОДПИСЬЮ Сертификат: 009F0BDC181A023B64597F1E2579BEFB50 Владелец: ФЕДЕРАЛЬНАЯ СЛУЖБА ГОСУДАРСТВЕННОЙ РЕГИСТРАЦИИ, КАДАСТРА И КАРТОГРАФИИ Действителен: с 02.08.2024 по 26.10.2025	инициалы, фамилия

Здание			
вид объекта недвижимости			
Лист № 32 раздела 8	Всего листов раздела 8: 95	Всего разделов: 4	Всего листов выписки: 101
31.03.2025г. № КУВИ-001/2025-80718355			
Кадастровый номер: 50:13:0010315:180		Номер этажа (этажей): 01	

полное наименование должности	 ДОКУМЕНТ ПОДПИСАН ЭЛЕКТРОННОЙ ПОДПИСЬЮ Сертификат: 009F0BDC181A023B64597F1E2579BEFB50 Владелец: ФЕДЕРАЛЬНАЯ СЛУЖБА ГОСУДАРСТВЕННОЙ РЕГИСТРАЦИИ, КАДАСТРА И КАРТОГРАФИИ Действителен: с 02.08.2024 по 26.10.2025	инициалы, фамилия

Здание			
вид объекта недвижимости			
Лист № 33 раздела 8	Всего листов раздела 8: 95	Всего разделов: 4	Всего листов выписки: 101
31.03.2025г. № КУВИ-001/2025-80718355			
Кадастровый номер: 50:13:0010315:180		Номер этажа (этажей): 01	

полное наименование должности		ДОКУМЕНТ ПОДПИСАН ЭЛЕКТРОННОЙ ПОДПИСЬЮ	инициалы, фамилия
	<small>Сертификат: 009F0BDC181A023B64597F1E2579BEFB50 Владелец: ФЕДЕРАЛЬНАЯ СЛУЖБА ГОСУДАРСТВЕННОЙ РЕГИСТРАЦИИ, КАДАСТРА И КАРТОГРАФИИ Действителен: с 02.08.2024 по 26.10.2025</small>		

Здание

вид объекта недвижимости

Лист № 34 раздела 8

Всего листов раздела 8: 95


Всего разделов: 4

Всего листов выписки: 101

31.03.2025г. № КУВИ-001/2025-80718355

Кадастровый номер: 50:13:0010315:180

Номер этажа (этажей): 1

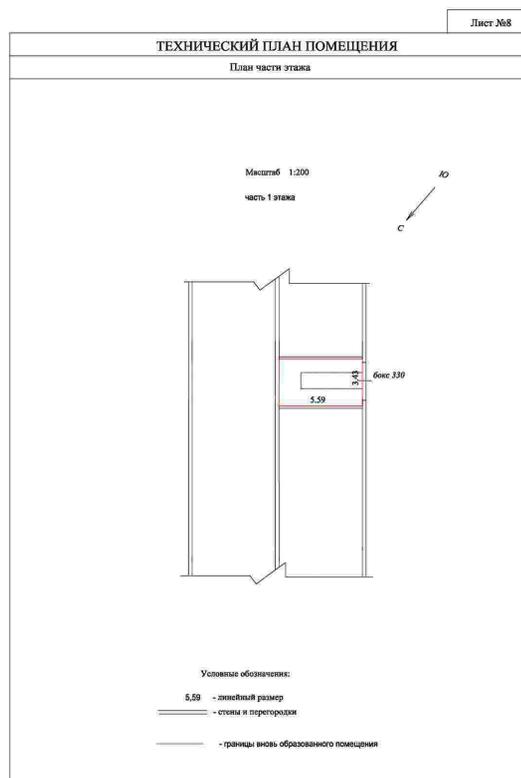

Масштаб 1



ДОКУМЕНТ ПОДПИСАН
ЭЛЕКТРОННОЙ ПОДПИСЬЮ

Сертификат: 009F0BDC181A023B64597F1E2579BEFB50

Владелец: ФЕДЕРАЛЬНАЯ СЛУЖБА ГОСУДАРСТВЕННОЙ

РЕГИСТРАЦИИ, КАДАСТРА И КАРТОГРАФИИ

Действителен: с 02.08.2024 по 26.10.2025

полное наименование должности

инициалы, фамилия

Здание

вид объекта недвижимости

Лист № 35 раздела 8

Всего листов раздела 8: 95


Всего разделов: 4

Всего листов выписки: 101

31.03.2025г. № КУВИ-001/2025-80718355

Кадастровый номер: 50:13:0010315:180

Номер этажа (этажей): Подвал

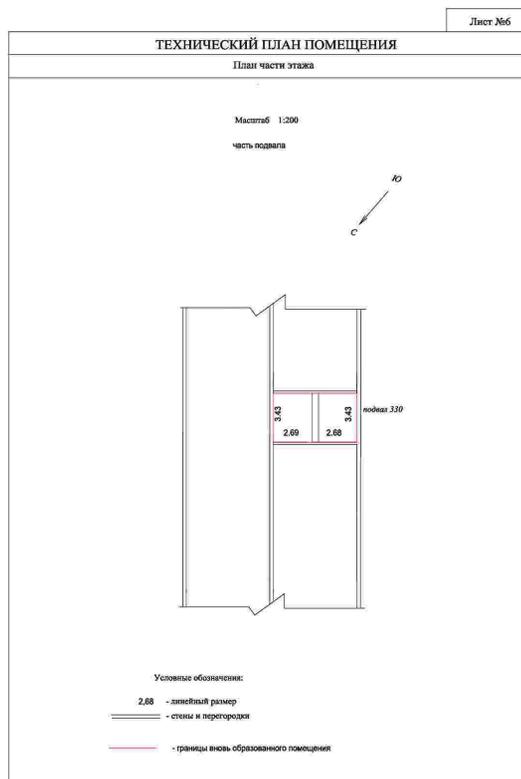

Масштаб 1



ДОКУМЕНТ ПОДПИСАН
ЭЛЕКТРОННОЙ ПОДПИСЬЮ

Сертификат: 009F0BDC181A023B64597F1E2579BEFB50

Владелец: ФЕДЕРАЛЬНАЯ СЛУЖБА ГОСУДАРСТВЕННОЙ

РЕГИСТРАЦИИ, КАДАСТРА И КАРТОГРАФИИ

Действителен: с 02.08.2024 по 26.10.2025

полное наименование должности

инициалы, фамилия

Здание

вид объекта недвижимости

Лист № 36 раздела 8

Всего листов раздела 8: 95


Всего разделов: 4

Всего листов выписки: 101

31.03.2025г. № КУВИ-001/2025-80718355

Кадастровый номер: 50:13:0010315:180

Номер этажа (этажей): 1

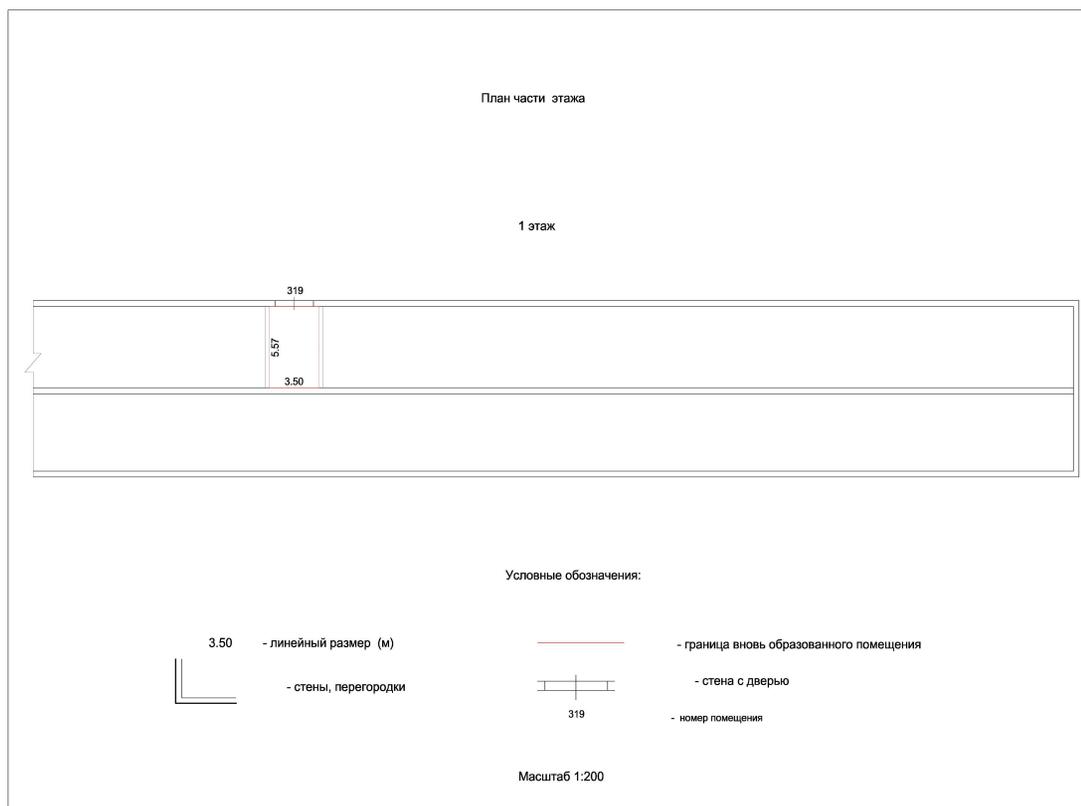

Масштаб 1



ДОКУМЕНТ ПОДПИСАН
ЭЛЕКТРОННОЙ ПОДПИСЬЮ

Сертификат: 009F0BDC181A023B64597F1E2579BEFB50

Владелец: ФЕДЕРАЛЬНАЯ СЛУЖБА ГОСУДАРСТВЕННОЙ

РЕГИСТРАЦИИ, КАДАСТРА И КАРТОГРАФИИ

Действителен: с 02.08.2024 по 26.10.2025

полное наименование должности

инициалы, фамилия

Здание

вид объекта недвижимости

Лист № 37 раздела 8

Всего листов раздела 8: 95

Всего разделов: 4

Всего листов выписки: 101


31.03.2025г. № КУВИ-001/2025-80718355

Кадастровый номер: 50:13:0010315:180

Номер этажа (этажей): подвал

План части этажа

подвал

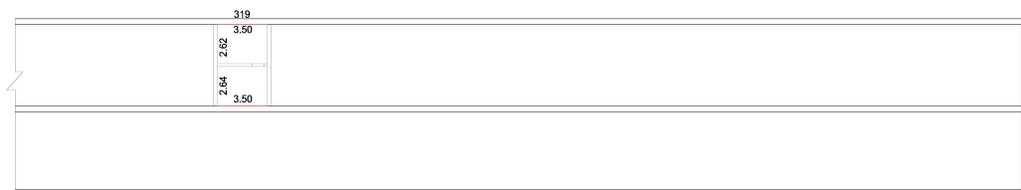

Условные обозначения:

3.50 - линейный размер (м)

— стены, перегородки

— граница вновь образованного помещения

— стена с дверью

319 - номер помещения

Масштаб 1:200

Масштаб 1



ДОКУМЕНТ ПОДПИСАН
ЭЛЕКТРОННОЙ ПОДПИСЬЮ

Сертификат: 009F0BDC181A023B64597F1E2579BEFB50

Владелец: ФЕДЕРАЛЬНАЯ СЛУЖБА ГОСУДАРСТВЕННОЙ

РЕГИСТРАЦИИ, КАДАСТРА И КАРТОГРАФИИ

Действителен: с 02.08.2024 по 26.10.2025

полное наименование должности

инициалы, фамилия

Здание

вид объекта недвижимости

Лист № 38 раздела 8

Всего листов раздела 8: 95

Всего разделов: 4

Всего листов выписки: 101

31.03.2025г. № КУВИ-001/2025-80718355

Кадастровый номер: 50:13:0010315:180

Номер этажа (этажей): 1

лист 6


ТЕХНИЧЕСКИЙ ПЛАН ПОМЕЩЕНИЯ

План части этажа

Масштаб 1:200

часть 1 этажа

бокс 315

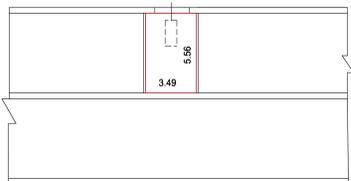

Условные обозначения:

- 3.49 — лицевой размер
 ———— стены и перегородки
 ———— стены с воротами
 - - - - - граница вновь образованного помещения

Масштаб 1

ДОКУМЕНТ ПОДПИСАН
ЭЛЕКТРОННОЙ ПОДПИСЬЮ

Сертификат: 009F0BDC181A023B64597F1E2579BEFB50

Владелец: ФЕДЕРАЛЬНАЯ СЛУЖБА ГОСУДАРСТВЕННОЙ

РЕГИСТРАЦИИ, КАДАСТРА И КАРТОГРАФИИ

Действителен: с 02.08.2024 по 26.10.2025

полное наименование должности

инициалы, фамилия

Здание

вид объекта недвижимости

Лист № 39 раздела 8

Всего листов раздела 8: 95


Всего разделов: 4

Всего листов выписки: 101

31.03.2025г. № КУВИ-001/2025-80718355

Кадастровый номер: 50:13:0010315:180

Номер этажа (этажей): подвал

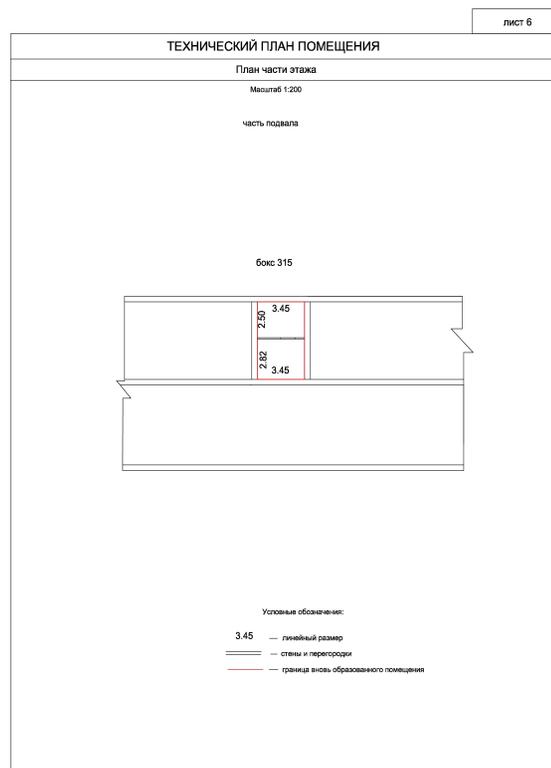

Масштаб 1



ДОКУМЕНТ ПОДПИСАН
ЭЛЕКТРОННОЙ ПОДПИСЬЮ

Сертификат: 009F0BDC181A023B64597F1E2579BEFB50

Владелец: ФЕДЕРАЛЬНАЯ СЛУЖБА ГОСУДАРСТВЕННОЙ
РЕГИСТРАЦИИ, КАДАСТРА И КАРТОГРАФИИ
Действителен: с 02.08.2024 по 26.10.2025

полное наименование должности

инициалы, фамилия

Здание

вид объекта недвижимости

Лист № 40 раздела 8

Всего листов раздела 8: 95

Всего разделов: 4

Всего листов выписки: 101


31.03.2025г. № КУВИ-001/2025-80718355

Кадастровый номер: 50:13:0010315:180

Номер этажа (этажей): 1

План части 1 этажа

гаражный бокс: 355

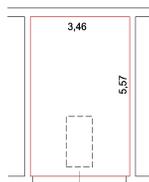

Условные обозначения:

- 3,46 - линейный размер
 - стены и перегородки
 - стены с воротами
 - границы вновь образованного помещения

Масштаб 1

ДОКУМЕНТ ПОДПИСАН
ЭЛЕКТРОННОЙ ПОДПИСЬЮ

Сертификат: 009F0BDC181A023B64597F1E2579BEFB50

Владелец: ФЕДЕРАЛЬНАЯ СЛУЖБА ГОСУДАРСТВЕННОЙ
РЕГИСТРАЦИИ, КАДАСТРА И КАРТОГРАФИИ
Действителен: с 02.08.2024 по 26.10.2025

полное наименование должности

инициалы, фамилия

Здание

вид объекта недвижимости

Лист № 41 раздела 8

Всего листов раздела 8: 95

Всего разделов: 4


Всего листов выписки: 101

31.03.2025г. № КУВИ-001/2025-80718355

Кадастровый номер: 50:13:0010315:180

Номер этажа (этажей): подвал

План части подвала

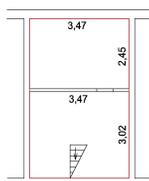

Условные обозначения:

- 3,47 - линейный размер
 - стены и перегородки
 - стены с воротами
 - границы вновь образованного помещения

Масштаб 1



ДОКУМЕНТ ПОДПИСАН
 ЭЛЕКТРОННОЙ ПОДПИСЬЮ

Сертификат: 009F0BDC181A023B64597F1E2579BEFB50

Владелец: ФЕДЕРАЛЬНАЯ СЛУЖБА ГОСУДАРСТВЕННОЙ

РЕГИСТРАЦИИ, КАДАСТРА И КАРТОГРАФИИ

Действителен: с 02.08.2024 по 26.10.2025

полное наименование должности

инициалы, фамилия

Здание

вид объекта недвижимости

Лист № 42 раздела 8

Всего листов раздела 8: 95


Всего разделов: 4

Всего листов выписки: 101

31.03.2025г. № КУВИ-001/2025-80718355

Кадастровый номер: 50:13:0010315:180

Номер этажа (этажей): 1

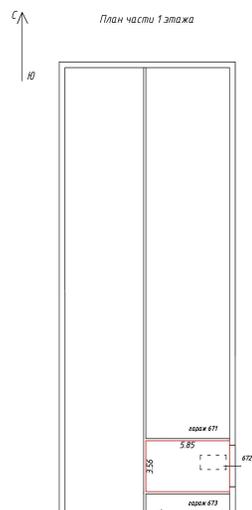

Условные обозначения:

- 672 — номер вноса образованного помещения
- граница вноса образованного помещения
- стена с окном и дверью
- 100 — линейный размер
- перегородка

Масштаб 1:200

Масштаб 1



ДОКУМЕНТ ПОДПИСАН
ЭЛЕКТРОННОЙ ПОДПИСЬЮ

Сертификат: 009F0BDC181A023B64597F1E2579BEFB50

Владелец: ФЕДЕРАЛЬНАЯ СЛУЖБА ГОСУДАРСТВЕННОЙ

РЕГИСТРАЦИИ, КАДАСТРА И КАРТОГРАФИИ

Действителен: с 02.08.2024 по 26.10.2025

полное наименование должности

инициалы, фамилия

Здание

вид объекта недвижимости

Лист № 43 раздела 8

Всего листов раздела 8: 95


Всего разделов: 4

Всего листов выписки: 101

31.03.2025г. № КУВИ-001/2025-80718355

Кадастровый номер: 50:13:0010315:180

Номер этажа (этажей): подвал

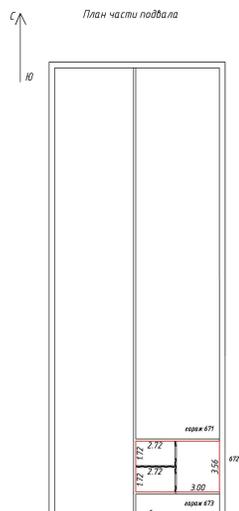

Условные обозначения:
 672 — номер являющегося образованного помещения
 — граница являющегося образованного помещения
 - - - - - стена с окнами и дверью
 100 — линейный размер
 - · - · - · - переводовка
 Масштаб 1:200

Масштаб 1



ДОКУМЕНТ ПОДПИСАН
 ЭЛЕКТРОННОЙ ПОДПИСЬЮ

Сертификат: 009F0BDC181A023B64597F1E2579BEFB50

Владелец: ФЕДЕРАЛЬНАЯ СЛУЖБА ГОСУДАРСТВЕННОЙ

РЕГИСТРАЦИИ, КАДАСТРА И КАРТОГРАФИИ

Действителен: с 02.08.2024 по 26.10.2025

полное наименование должности

инициалы, фамилия

Здание

вид объекта недвижимости

Лист № 44 раздела 8

Всего листов раздела 8: 95


Всего разделов: 4

Всего листов выписки: 101

31.03.2025г. № КУВИ-001/2025-80718355

Кадастровый номер: 50:13:0010315:180

Номер этажа (этажей): 1

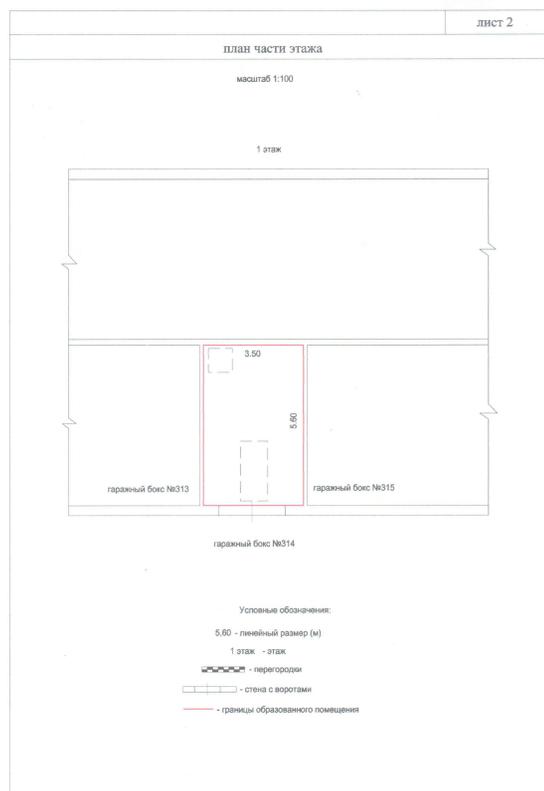

Масштаб 1



ДОКУМЕНТ ПОДПИСАН
ЭЛЕКТРОННОЙ ПОДПИСЬЮ

Сертификат: 009F0BDC181A023B64597F1E2579BEFB50

Владелец: ФЕДЕРАЛЬНАЯ СЛУЖБА ГОСУДАРСТВЕННОЙ

РЕГИСТРАЦИИ, КАДАСТРА И КАРТОГРАФИИ

Действителен: с 02.08.2024 по 26.10.2025

ПОЛНОЕ НАИМЕНОВАНИЕ ДОЛЖНОСТИ

инициалы, фамилия

Здание

вид объекта недвижимости

Лист № 45 раздела 8

Всего листов раздела 8: 95


Всего разделов: 4

Всего листов выписки: 101

31.03.2025г. № КУВИ-001/2025-80718355

Кадастровый номер: 50:13:0010315:180

Номер этажа (этажей): подвал

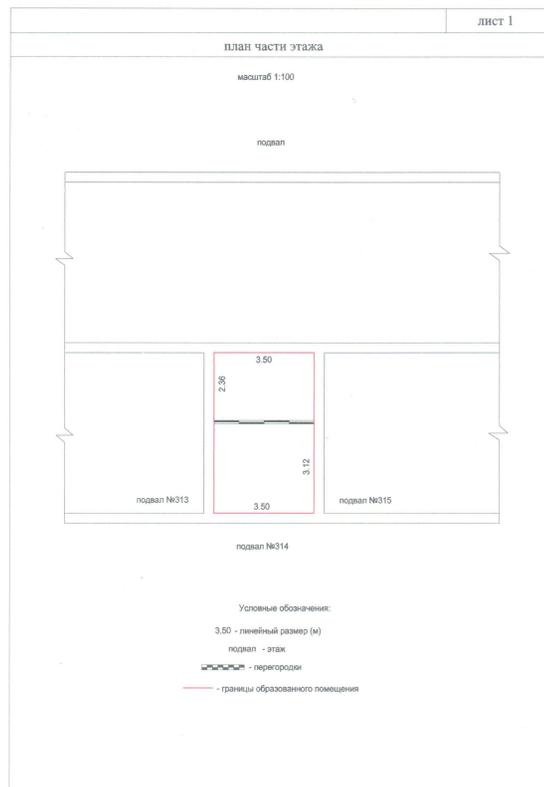

Масштаб 1



ДОКУМЕНТ ПОДПИСАН
ЭЛЕКТРОННОЙ ПОДПИСЬЮ

Сертификат: 009F0BDC181A023B64597F1E2579BEFB50

Владелец: ФЕДЕРАЛЬНАЯ СЛУЖБА ГОСУДАРСТВЕННОЙ

РЕГИСТРАЦИИ, КАДАСТРА И КАРТОГРАФИИ

Действителен: с 02.08.2024 по 26.10.2025

полное наименование должности

инициалы, фамилия

Здание			
вид объекта недвижимости			
Лист № 46 раздела 8	Всего листов раздела 8: 95	Всего разделов: 4	Всего листов выписки: 101
31.03.2025г. № КУВИ-001/2025-80718355			
Кадастровый номер: 50:13:0010315:180		Номер этажа (этажей):	

полное наименование должности		ДОКУМЕНТ ПОДПИСАН ЭЛЕКТРОННОЙ ПОДПИСЬЮ	инициалы, фамилия
	<small>Сертификат: 009F0BDC181A023B64597F1E2579BEFB50 Владелец: ФЕДЕРАЛЬНАЯ СЛУЖБА ГОСУДАРСТВЕННОЙ РЕГИСТРАЦИИ, КАДАСТРА И КАРТОГРАФИИ Действителен: с 02.08.2024 по 26.10.2025</small>		

Здание			
вид объекта недвижимости			
Лист № 47 раздела 8	Всего листов раздела 8: 95	Всего разделов: 4	Всего листов выписки: 101
31.03.2025г. № КУВИ-001/2025-80718355			
Кадастровый номер: 50:13:0010315:180		Номер этажа (этажей):	

полное наименование должности		ДОКУМЕНТ ПОДПИСАН ЭЛЕКТРОННОЙ ПОДПИСЬЮ	инициалы, фамилия
	<small>Сертификат: 009F0BDC181A023B64597F1E2579BEFB50 Владелец: ФЕДЕРАЛЬНАЯ СЛУЖБА ГОСУДАРСТВЕННОЙ РЕГИСТРАЦИИ, КАДАСТРА И КАРТОГРАФИИ Действителен: с 02.08.2024 по 26.10.2025</small>		

Здание			
вид объекта недвижимости			
Лист № 48 раздела 8	Всего листов раздела 8: 95	Всего разделов: 4	Всего листов выписки: 101
31.03.2025г. № КУВИ-001/2025-80718355			
Кадастровый номер: 50:13:0010315:180		Номер этажа (этажей):	

полное наименование должности	 ДОКУМЕНТ ПОДПИСАН ЭЛЕКТРОННОЙ ПОДПИСЬЮ Сертификат: 009F0BDC181A023B64597F1E2579BEFB50 Владелец: ФЕДЕРАЛЬНАЯ СЛУЖБА ГОСУДАРСТВЕННОЙ РЕГИСТРАЦИИ, КАДАСТРА И КАРТОГРАФИИ Действителен: с 02.08.2024 по 26.10.2025	инициалы, фамилия

Здание			
вид объекта недвижимости			
Лист № 49 раздела 8	Всего листов раздела 8: 95	Всего разделов: 4	Всего листов выписки: 101
31.03.2025г. № КУВИ-001/2025-80718355			
Кадастровый номер: 50:13:0010315:180		Номер этажа (этажей):	

полное наименование должности		ДОКУМЕНТ ПОДПИСАН ЭЛЕКТРОННОЙ ПОДПИСЬЮ	инициалы, фамилия
	<small>Сертификат: 009F0BDC181A023B64597F1E2579BEFB50 Владелец: ФЕДЕРАЛЬНАЯ СЛУЖБА ГОСУДАРСТВЕННОЙ РЕГИСТРАЦИИ, КАДАСТРА И КАРТОГРАФИИ Действителен: с 02.08.2024 по 26.10.2025</small>		

Здание			
вид объекта недвижимости			
Лист № 50 раздела 8	Всего листов раздела 8: 95	Всего разделов: 4	Всего листов выписки: 101
31.03.2025г. № КУВИ-001/2025-80718355			
Кадастровый номер: 50:13:0010315:180		Номер этажа (этажей):	

полное наименование должности	 ДОКУМЕНТ ПОДПИСАН ЭЛЕКТРОННОЙ ПОДПИСЬЮ Сертификат: 009F0BDC181A023B64597F1E2579BEFB50 Владелец: ФЕДЕРАЛЬНАЯ СЛУЖБА ГОСУДАРСТВЕННОЙ РЕГИСТРАЦИИ, КАДАСТРА И КАРТОГРАФИИ Действителен: с 02.08.2024 по 26.10.2025	инициалы, фамилия

Здание			
вид объекта недвижимости			
Лист № 51 раздела 8	Всего листов раздела 8: 95	Всего разделов: 4	Всего листов выписки: 101
31.03.2025г. № КУВИ-001/2025-80718355			
Кадастровый номер: 50:13:0010315:180		Номер этажа (этажей):	

полное наименование должности	 ДОКУМЕНТ ПОДПИСАН ЭЛЕКТРОННОЙ ПОДПИСЬЮ Сертификат: 009F0BDC181A023B64597F1E2579BEFB50 Владелец: ФЕДЕРАЛЬНАЯ СЛУЖБА ГОСУДАРСТВЕННОЙ РЕГИСТРАЦИИ, КАДАСТРА И КАРТОГРАФИИ Действителен: с 02.08.2024 по 26.10.2025	инициалы, фамилия

Здание			
вид объекта недвижимости			
Лист № 52 раздела 8	Всего листов раздела 8: 95	Всего разделов: 4	Всего листов выписки: 101
31.03.2025г. № КУВИ-001/2025-80718355			
Кадастровый номер: 50:13:0010315:180		Номер этажа (этажей):	

полное наименование должности		ДОКУМЕНТ ПОДПИСАН ЭЛЕКТРОННОЙ ПОДПИСЬЮ	инициалы, фамилия
	<small>Сертификат: 009F0BDC181A023B64597F1E2579BEFB50 Владелец: ФЕДЕРАЛЬНАЯ СЛУЖБА ГОСУДАРСТВЕННОЙ РЕГИСТРАЦИИ, КАДАСТРА И КАРТОГРАФИИ Действителен: с 02.08.2024 по 26.10.2025</small>		

Здание			
вид объекта недвижимости			
Лист № 53 раздела 8	Всего листов раздела 8: 95	Всего разделов: 4	Всего листов выписки: 101
31.03.2025г. № КУВИ-001/2025-80718355			
Кадастровый номер: 50:13:0010315:180		Номер этажа (этажей):	

полное наименование должности		ДОКУМЕНТ ПОДПИСАН ЭЛЕКТРОННОЙ ПОДПИСЬЮ	инициалы, фамилия
	<small>Сертификат: 009F0BDC181A023B64597F1E2579BEFB50 Владелец: ФЕДЕРАЛЬНАЯ СЛУЖБА ГОСУДАРСТВЕННОЙ РЕГИСТРАЦИИ, КАДАСТРА И КАРТОГРАФИИ Действителен: с 02.08.2024 по 26.10.2025</small>		

Здание			
вид объекта недвижимости			
Лист № 54 раздела 8	Всего листов раздела 8: 95	Всего разделов: 4	Всего листов выписки: 101
31.03.2025г. № КУВИ-001/2025-80718355			
Кадастровый номер: 50:13:0010315:180		Номер этажа (этажей):	

полное наименование должности	 ДОКУМЕНТ ПОДПИСАН ЭЛЕКТРОННОЙ ПОДПИСЬЮ Сертификат: 009F0BDC181A023B64597F1E2579BEFB50 Владелец: ФЕДЕРАЛЬНАЯ СЛУЖБА ГОСУДАРСТВЕННОЙ РЕГИСТРАЦИИ, КАДАСТРА И КАРТОГРАФИИ Действителен: с 02.08.2024 по 26.10.2025	инициалы, фамилия

Здание

вид объекта недвижимости

Лист № 55 раздела 8

Всего листов раздела 8: 95


Всего разделов: 4

Всего листов выписки: 101

31.03.2025г. № КУВИ-001/2025-80718355

Кадастровый номер: 50:13:0010315:180

Номер этажа (этажей): 1

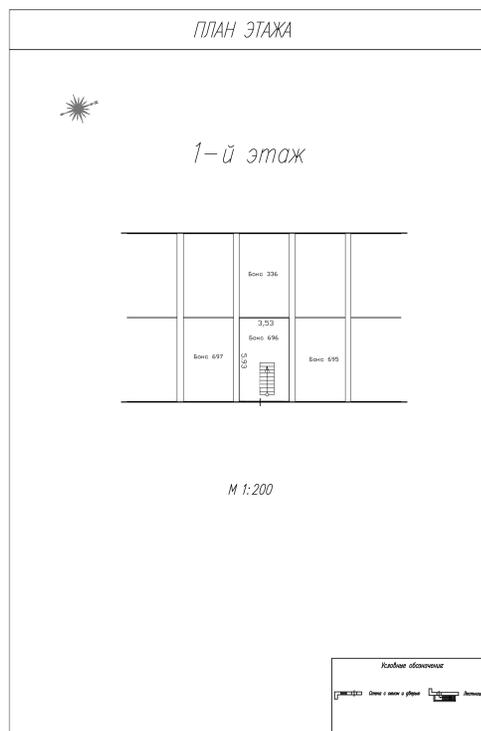

Масштаб 1



ДОКУМЕНТ ПОДПИСАН
ЭЛЕКТРОННОЙ ПОДПИСЬЮ

Сертификат: 009F0BDC181A023B64597F1E2579BEFB50

Владелец: ФЕДЕРАЛЬНАЯ СЛУЖБА ГОСУДАРСТВЕННОЙ

РЕГИСТРАЦИИ, КАДАСТРА И КАРТОГРАФИИ

Действителен: с 02.08.2024 по 26.10.2025

ПОЛНОЕ НАИМЕНОВАНИЕ ДОЛЖНОСТИ

инициалы, фамилия

Здание

вид объекта недвижимости

Лист № 56 раздела 8

Всего листов раздела 8: 95


Всего разделов: 4

Всего листов выписки: 101

31.03.2025г. № КУВИ-001/2025-80718355

Кадастровый номер: 50:13:0010315:180

Номер этажа (этажей): -1

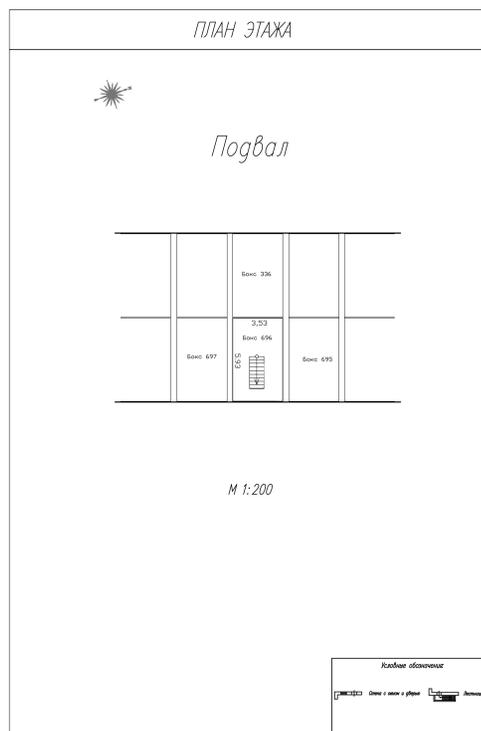

Масштаб 1



ДОКУМЕНТ ПОДПИСАН
ЭЛЕКТРОННОЙ ПОДПИСЬЮ

Сертификат: 009F0BDC181A023B64597F1E2579BEFB50

Владелец: ФЕДЕРАЛЬНАЯ СЛУЖБА ГОСУДАРСТВЕННОЙ

РЕГИСТРАЦИИ, КАДАСТРА И КАРТОГРАФИИ

Действителен: с 02.08.2024 по 26.10.2025

полное наименование должности

инициалы, фамилия

Здание

вид объекта недвижимости

Лист № 57 раздела 8

Всего листов раздела 8: 95


Всего разделов: 4

Всего листов выписки: 101

31.03.2025г. № КУВИ-001/2025-80718355

Кадастровый номер: 50:13:0010315:180

Номер этажа (этажей): 1-й

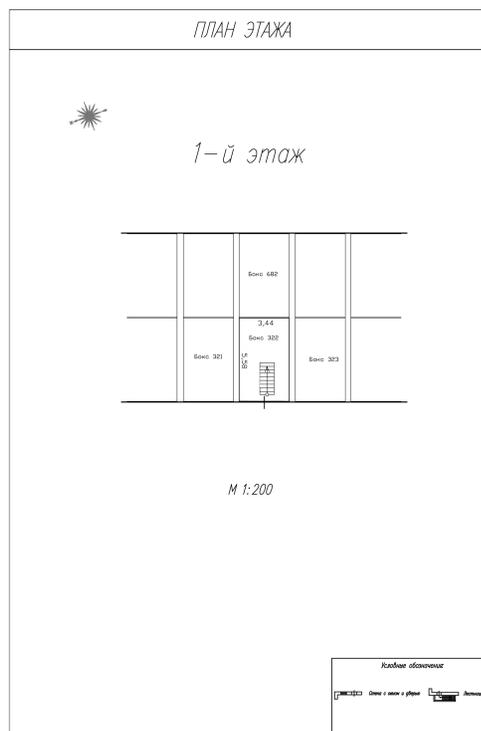

Масштаб 1



ДОКУМЕНТ ПОДПИСАН
ЭЛЕКТРОННОЙ ПОДПИСЬЮ

Сертификат: 009F0BDC181A023B64597F1E2579BEFB50

Владелец: ФЕДЕРАЛЬНАЯ СЛУЖБА ГОСУДАРСТВЕННОЙ

РЕГИСТРАЦИИ, КАДАСТРА И КАРТОГРАФИИ

Действителен: с 02.08.2024 по 26.10.2025

ПОЛНОЕ НАИМЕНОВАНИЕ ДОЛЖНОСТИ

инициалы, фамилия

Здание

вид объекта недвижимости

Лист № 58 раздела 8

Всего листов раздела 8: 95


Всего разделов: 4

Всего листов выписки: 101

31.03.2025г. № КУВИ-001/2025-80718355

Кадастровый номер: 50:13:0010315:180

Номер этажа (этажей): -1-й

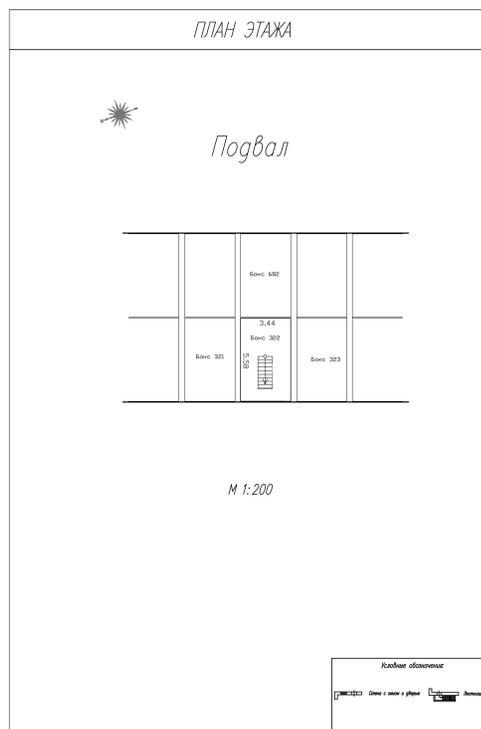

Масштаб 1



ДОКУМЕНТ ПОДПИСАН
ЭЛЕКТРОННОЙ ПОДПИСЬЮ

Сертификат: 009F0BDC181A023B64597F1E2579BEFB50

Владелец: ФЕДЕРАЛЬНАЯ СЛУЖБА ГОСУДАРСТВЕННОЙ

РЕГИСТРАЦИИ, КАДАСТРА И КАРТОГРАФИИ

Действителен: с 02.08.2024 по 26.10.2025

ПОЛНОЕ НАИМЕНОВАНИЕ ДОЛЖНОСТИ

инициалы, фамилия

Здание

вид объекта недвижимости

Лист № 59 раздела 8

Всего листов раздела 8: 95


Всего разделов: 4

Всего листов выписки: 101

31.03.2025г. № КУВИ-001/2025-80718355

Кадастровый номер: 50:13:0010315:180

Номер этажа (этажей): 1-й

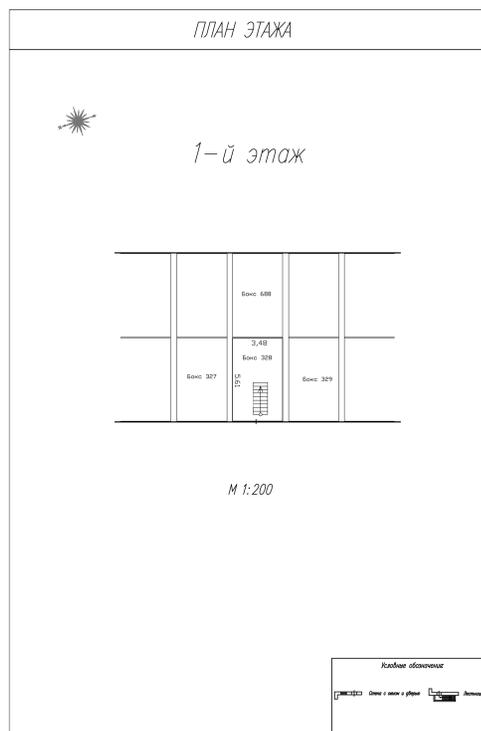

Масштаб 1



ДОКУМЕНТ ПОДПИСАН
ЭЛЕКТРОННОЙ ПОДПИСЬЮ

Сертификат: 009F0BDC181A023B64597F1E2579BEFB50

Владелец: ФЕДЕРАЛЬНАЯ СЛУЖБА ГОСУДАРСТВЕННОЙ

РЕГИСТРАЦИИ, КАДАСТРА И КАРТОГРАФИИ

Действителен: с 02.08.2024 по 26.10.2025

ПОЛНОЕ НАИМЕНОВАНИЕ ДОЛЖНОСТИ

инициалы, фамилия

Здание

вид объекта недвижимости

Лист № 60 раздела 8

Всего листов раздела 8: 95


Всего разделов: 4

Всего листов выписки: 101

31.03.2025г. № КУВИ-001/2025-80718355

Кадастровый номер: 50:13:0010315:180

Номер этажа (этажей): -1-й

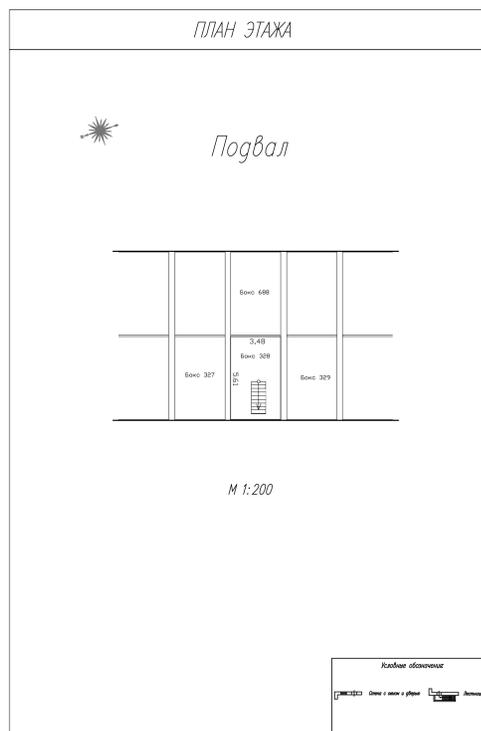

Масштаб 1



ДОКУМЕНТ ПОДПИСАН
ЭЛЕКТРОННОЙ ПОДПИСЬЮ

Сертификат: 009F0BDC181A023B64597F1E2579BEFB50

Владелец: ФЕДЕРАЛЬНАЯ СЛУЖБА ГОСУДАРСТВЕННОЙ

РЕГИСТРАЦИИ, КАДАСТРА И КАРТОГРАФИИ

Действителен: с 02.08.2024 по 26.10.2025

ПОЛНОЕ НАИМЕНОВАНИЕ ДОЛЖНОСТИ

инициалы, фамилия

Здание

вид объекта недвижимости

Лист № 61 раздела 8

Всего листов раздела 8: 95


Всего разделов: 4

Всего листов выписки: 101

31.03.2025г. № КУВИ-001/2025-80718355

Кадастровый номер: 50:13:0010315:180

Номер этажа (этажей): 1-й

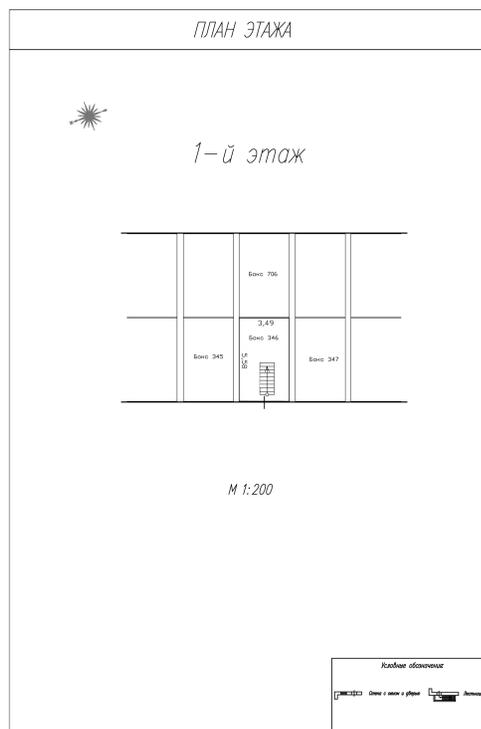

Масштаб 1



ДОКУМЕНТ ПОДПИСАН
ЭЛЕКТРОННОЙ ПОДПИСЬЮ

Сертификат: 009F0BDC181A023B64597F1E2579BEFB50

Владелец: ФЕДЕРАЛЬНАЯ СЛУЖБА ГОСУДАРСТВЕННОЙ

РЕГИСТРАЦИИ, КАДАСТРА И КАРТОГРАФИИ

Действителен: с 02.08.2024 по 26.10.2025

полное наименование должности

инициалы, фамилия

Здание

вид объекта недвижимости

Лист № 62 раздела 8

Всего листов раздела 8: 95


Всего разделов: 4

Всего листов выписки: 101

31.03.2025г. № КУВИ-001/2025-80718355

Кадастровый номер: 50:13:0010315:180

Номер этажа (этажей): -1-й

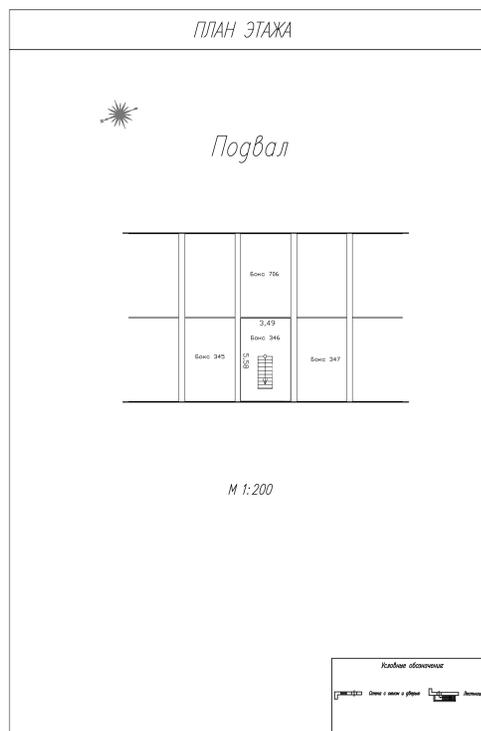

Масштаб 1



ДОКУМЕНТ ПОДПИСАН
ЭЛЕКТРОННОЙ ПОДПИСЬЮ

Сертификат: 009F0BDC181A023B64597F1E2579BEFB50

Владелец: ФЕДЕРАЛЬНАЯ СЛУЖБА ГОСУДАРСТВЕННОЙ

РЕГИСТРАЦИИ, КАДАСТРА И КАРТОГРАФИИ

Действителен: с 02.08.2024 по 26.10.2025

ПОЛНОЕ НАИМЕНОВАНИЕ ДОЛЖНОСТИ

инициалы, фамилия

Здание

вид объекта недвижимости

Лист № 63 раздела 8

Всего листов раздела 8: 95


Всего разделов: 4

Всего листов выписки: 101

31.03.2025г. № КУВИ-001/2025-80718355

Кадастровый номер: 50:13:0010315:180

Номер этажа (этажей): 1-й

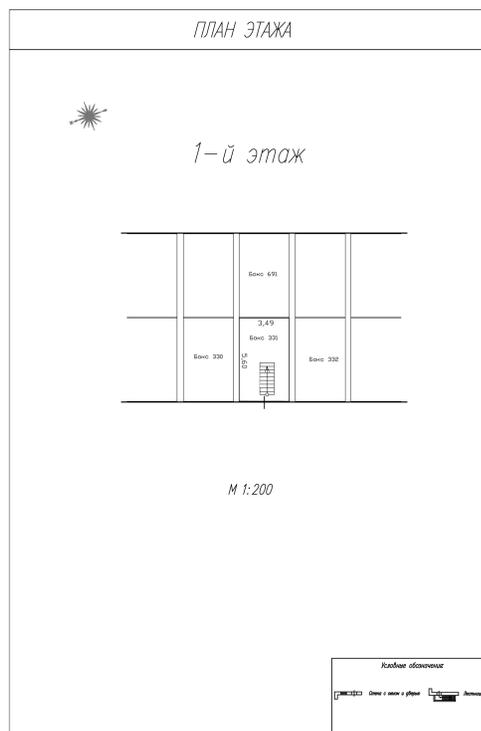

Масштаб 1



ДОКУМЕНТ ПОДПИСАН
ЭЛЕКТРОННОЙ ПОДПИСЬЮ

Сертификат: 009F0BDC181A023B64597F1E2579BEFB50

Владелец: ФЕДЕРАЛЬНАЯ СЛУЖБА ГОСУДАРСТВЕННОЙ

РЕГИСТРАЦИИ, КАДАСТРА И КАРТОГРАФИИ

Действителен: с 02.08.2024 по 26.10.2025

ПОЛНОЕ НАИМЕНОВАНИЕ ДОЛЖНОСТИ

инициалы, фамилия

Здание

вид объекта недвижимости

Лист № 64 раздела 8

Всего листов раздела 8: 95


Всего разделов: 4

Всего листов выписки: 101

31.03.2025г. № КУВИ-001/2025-80718355

Кадастровый номер: 50:13:0010315:180

Номер этажа (этажей): -1-й

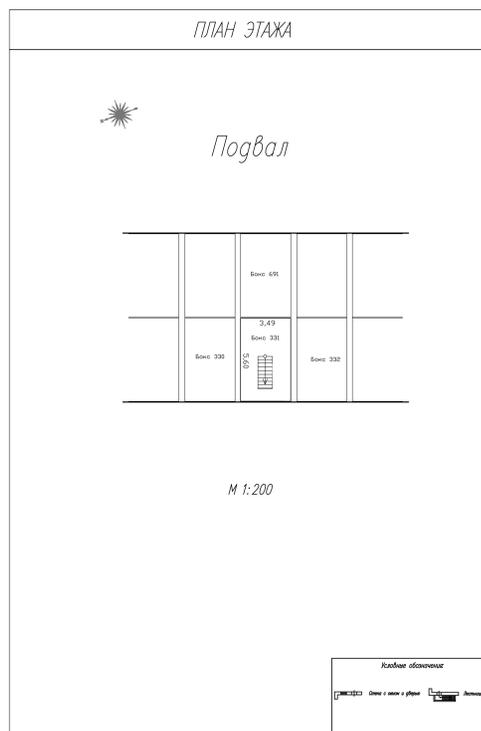

Масштаб 1



ДОКУМЕНТ ПОДПИСАН
ЭЛЕКТРОННОЙ ПОДПИСЬЮ

Сертификат: 009F0BDC181A023B64597F1E2579BEFB50

Владелец: ФЕДЕРАЛЬНАЯ СЛУЖБА ГОСУДАРСТВЕННОЙ

РЕГИСТРАЦИИ, КАДАСТРА И КАРТОГРАФИИ

Действителен: с 02.08.2024 по 26.10.2025

полное наименование должности

инициалы, фамилия

Здание

вид объекта недвижимости

Лист № 65 раздела 8

Всего листов раздела 8: 95


Всего разделов: 4

Всего листов выписки: 101

31.03.2025г. № КУВИ-001/2025-80718355

Кадастровый номер: 50:13:0010315:180

Номер этажа (этажей): 1

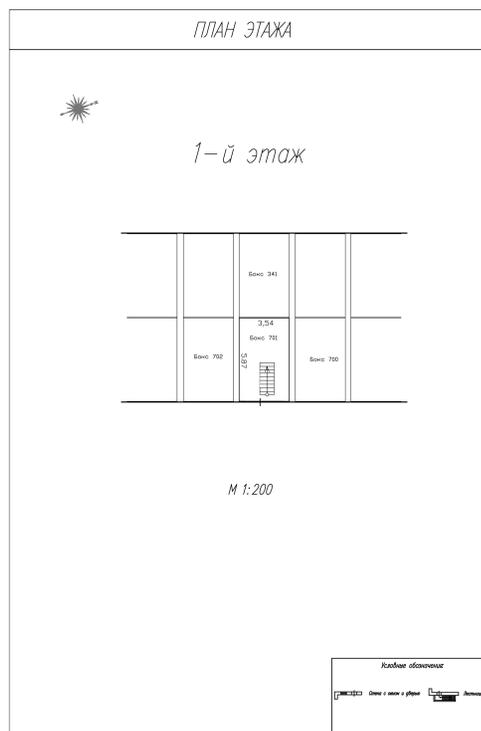

Масштаб 1



ДОКУМЕНТ ПОДПИСАН
ЭЛЕКТРОННОЙ ПОДПИСЬЮ

Сертификат: 009F0BDC181A023B64597F1E2579BEFB50

Владелец: ФЕДЕРАЛЬНАЯ СЛУЖБА ГОСУДАРСТВЕННОЙ

РЕГИСТРАЦИИ, КАДАСТРА И КАРТОГРАФИИ

Действителен: с 02.08.2024 по 26.10.2025

ПОЛНОЕ НАИМЕНОВАНИЕ ДОЛЖНОСТИ

инициалы, фамилия

Здание

вид объекта недвижимости

Лист № 66 раздела 8

Всего листов раздела 8: 95


Всего разделов: 4

Всего листов выписки: 101

31.03.2025г. № КУВИ-001/2025-80718355

Кадастровый номер: 50:13:0010315:180

Номер этажа (этажей): -1

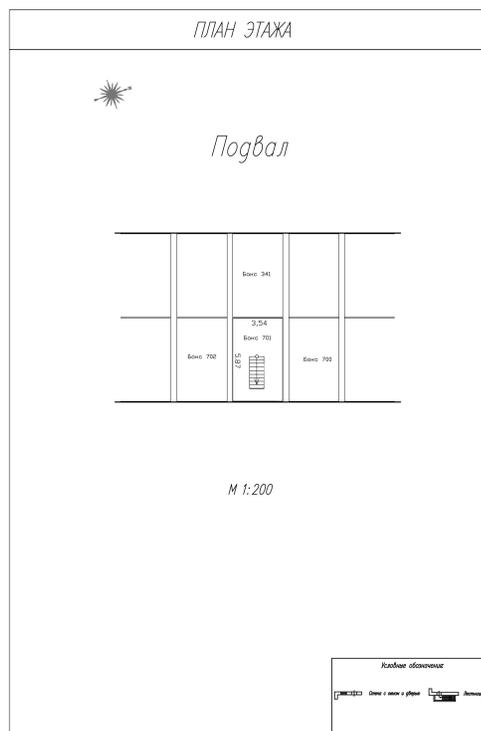

Масштаб 1



ДОКУМЕНТ ПОДПИСАН
ЭЛЕКТРОННОЙ ПОДПИСЬЮ

Сертификат: 009F0BDC181A023B64597F1E2579BEFB50

Владелец: ФЕДЕРАЛЬНАЯ СЛУЖБА ГОСУДАРСТВЕННОЙ

РЕГИСТРАЦИИ, КАДАСТРА И КАРТОГРАФИИ

Действителен: с 02.08.2024 по 26.10.2025

полное наименование должности

инициалы, фамилия

Здание

вид объекта недвижимости

Лист № 67 раздела 8

Всего листов раздела 8: 95


Всего разделов: 4

Всего листов выписки: 101

31.03.2025г. № КУВИ-001/2025-80718355

Кадастровый номер: 50:13:0010315:180

Номер этажа (этажей): 1-й

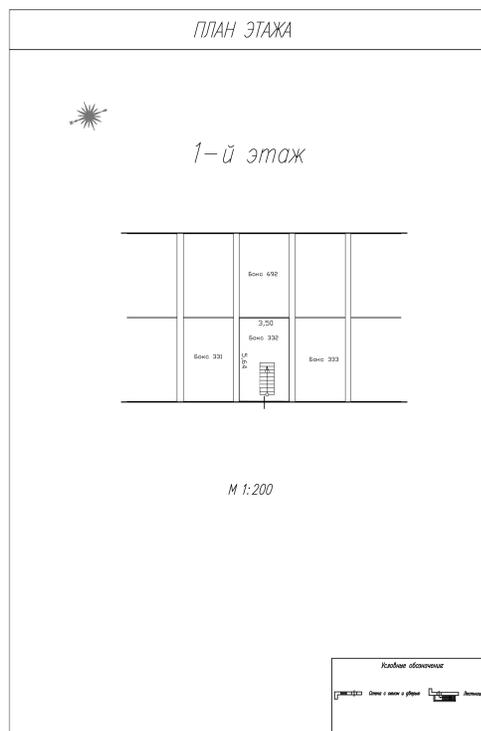

Масштаб 1



ДОКУМЕНТ ПОДПИСАН
ЭЛЕКТРОННОЙ ПОДПИСЬЮ

Сертификат: 009F0BDC181A023B64597F1E2579BEFB50

Владелец: ФЕДЕРАЛЬНАЯ СЛУЖБА ГОСУДАРСТВЕННОЙ

РЕГИСТРАЦИИ, КАДАСТРА И КАРТОГРАФИИ

Действителен: с 02.08.2024 по 26.10.2025

ПОЛНОЕ НАИМЕНОВАНИЕ ДОЛЖНОСТИ

инициалы, фамилия

Здание

вид объекта недвижимости

Лист № 68 раздела 8

Всего листов раздела 8: 95


Всего разделов: 4

Всего листов выписки: 101

31.03.2025г. № КУВИ-001/2025-80718355

Кадастровый номер: 50:13:0010315:180

Номер этажа (этажей): -1-й

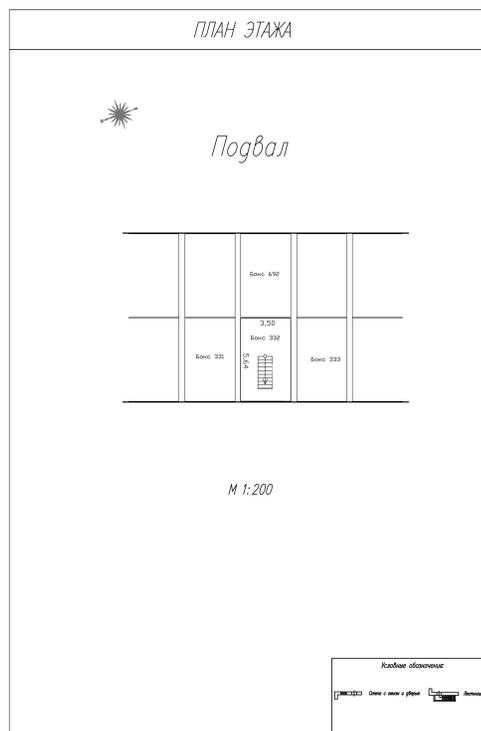

Масштаб 1



ДОКУМЕНТ ПОДПИСАН
ЭЛЕКТРОННОЙ ПОДПИСЬЮ

Сертификат: 009F0BDC181A023B64597F1E2579BEFB50

Владелец: ФЕДЕРАЛЬНАЯ СЛУЖБА ГОСУДАРСТВЕННОЙ

РЕГИСТРАЦИИ, КАДАСТРА И КАРТОГРАФИИ

Действителен: с 02.08.2024 по 26.10.2025

ПОЛНОЕ НАИМЕНОВАНИЕ ДОЛЖНОСТИ

инициалы, фамилия

Здание

вид объекта недвижимости

Лист № 69 раздела 8

Всего листов раздела 8: 95


Всего разделов: 4

Всего листов выписки: 101

31.03.2025г. № КУВИ-001/2025-80718355

Кадастровый номер: 50:13:0010315:180

Номер этажа (этажей): 1-й

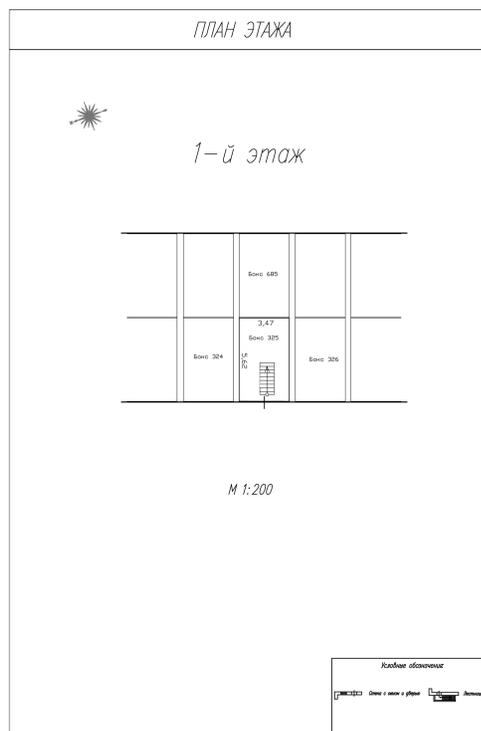

Масштаб 1



ДОКУМЕНТ ПОДПИСАН
ЭЛЕКТРОННОЙ ПОДПИСЬЮ

Сертификат: 009F0BDC181A023B64597F1E2579BEFB50

Владелец: ФЕДЕРАЛЬНАЯ СЛУЖБА ГОСУДАРСТВЕННОЙ
РЕГИСТРАЦИИ, КАДАСТРА И КАРТОГРАФИИ
Действителен: с 02.08.2024 по 26.10.2025

ПОЛНОЕ НАИМЕНОВАНИЕ ДОЛЖНОСТИ

инициалы, фамилия

Здание

вид объекта недвижимости

Лист № 70 раздела 8

Всего листов раздела 8: 95


Всего разделов: 4

Всего листов выписки: 101

31.03.2025г. № КУВИ-001/2025-80718355

Кадастровый номер: 50:13:0010315:180

Номер этажа (этажей): -1-й

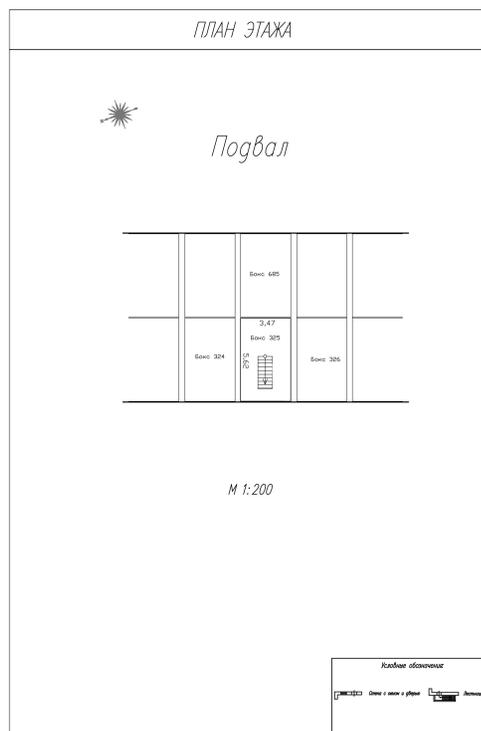

Масштаб 1



ДОКУМЕНТ ПОДПИСАН
ЭЛЕКТРОННОЙ ПОДПИСЬЮ

Сертификат: 009F0BDC181A023B64597F1E2579BEFB50

Владелец: ФЕДЕРАЛЬНАЯ СЛУЖБА ГОСУДАРСТВЕННОЙ

РЕГИСТРАЦИИ, КАДАСТРА И КАРТОГРАФИИ

Действителен: с 02.08.2024 по 26.10.2025

ПОЛНОЕ НАИМЕНОВАНИЕ ДОЛЖНОСТИ

инициалы, фамилия

Здание

вид объекта недвижимости

Лист № 71 раздела 8

Всего листов раздела 8: 95


Всего разделов: 4

Всего листов выписки: 101

31.03.2025г. № КУВИ-001/2025-80718355

Кадастровый номер: 50:13:0010315:180

Номер этажа (этажей): 1-й

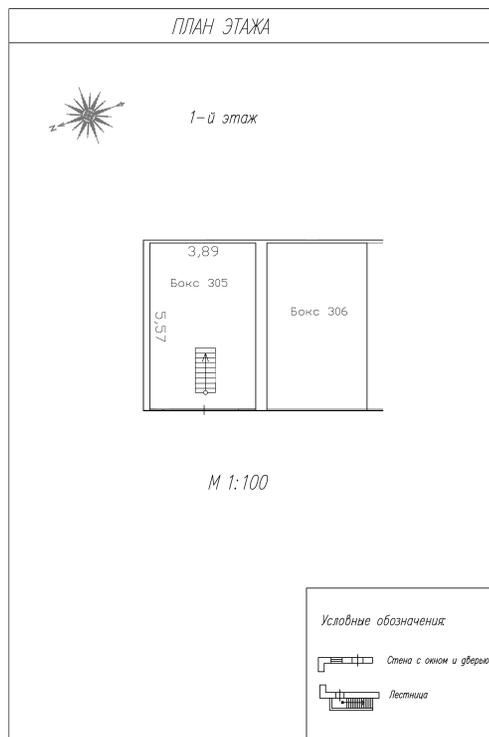

Масштаб 1



ДОКУМЕНТ ПОДПИСАН
ЭЛЕКТРОННОЙ ПОДПИСЬЮ

Сертификат: 009F0BDC181A023B64597F1E2579BEFB50

Владелец: ФЕДЕРАЛЬНАЯ СЛУЖБА ГОСУДАРСТВЕННОЙ

РЕГИСТРАЦИИ, КАДАСТРА И КАРТОГРАФИИ

Действителен: с 02.08.2024 по 26.10.2025

полное наименование должности

инициалы, фамилия

Здание

вид объекта недвижимости

Лист № 72 раздела 8

Всего листов раздела 8: 95


Всего разделов: 4

Всего листов выписки: 101

31.03.2025г. № КУВИ-001/2025-80718355

Кадастровый номер: 50:13:0010315:180

Номер этажа (этажей): -1-й

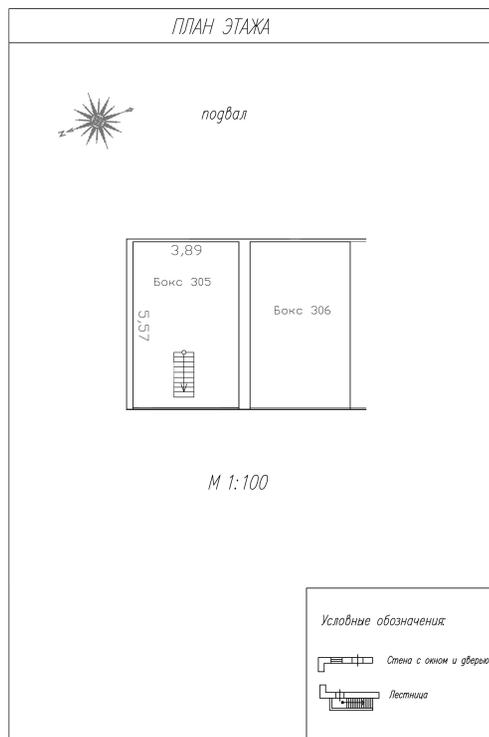

Масштаб 1



ДОКУМЕНТ ПОДПИСАН
ЭЛЕКТРОННОЙ ПОДПИСЬЮ

Сертификат: 009F0BDC181A023B64597F1E2579BEFB50

Владелец: ФЕДЕРАЛЬНАЯ СЛУЖБА ГОСУДАРСТВЕННОЙ

РЕГИСТРАЦИИ, КАДАСТРА И КАРТОГРАФИИ

Действителен: с 02.08.2024 по 26.10.2025

полное наименование должности

инициалы, фамилия

Здание

вид объекта недвижимости

Лист № 73 раздела 8

Всего листов раздела 8: 95


Всего разделов: 4

Всего листов выписки: 101

31.03.2025г. № КУВИ-001/2025-80718355

Кадастровый номер: 50:13:0010315:180

Номер этажа (этажей): 1

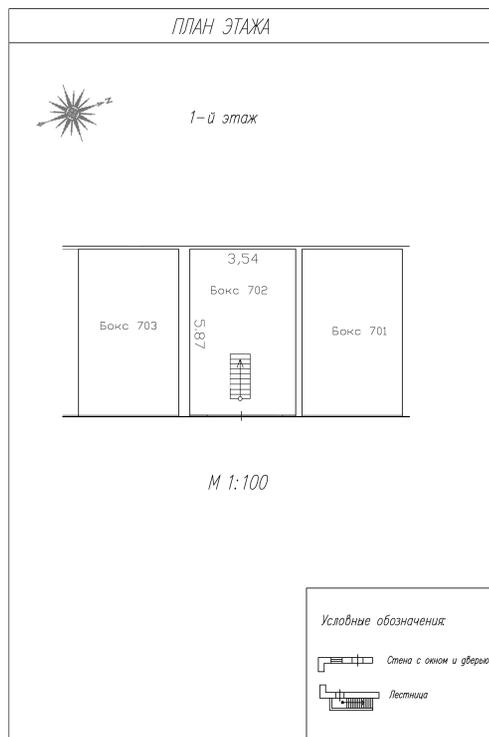

Масштаб 1:100



ДОКУМЕНТ ПОДПИСАН
ЭЛЕКТРОННОЙ ПОДПИСЬЮ

Сертификат: 009F0BDC181A023B64597F1E2579BEFB50

Владелец: ФЕДЕРАЛЬНАЯ СЛУЖБА ГОСУДАРСТВЕННОЙ

РЕГИСТРАЦИИ, КАДАСТРА И КАРТОГРАФИИ

Действителен: с 02.08.2024 по 26.10.2025

полное наименование должности

инициалы, фамилия

Здание

вид объекта недвижимости

Лист № 74 раздела 8

Всего листов раздела 8: 95


Всего разделов: 4

Всего листов выписки: 101

31.03.2025г. № КУВИ-001/2025-80718355

Кадастровый номер: 50:13:0010315:180

Номер этажа (этажей): -1

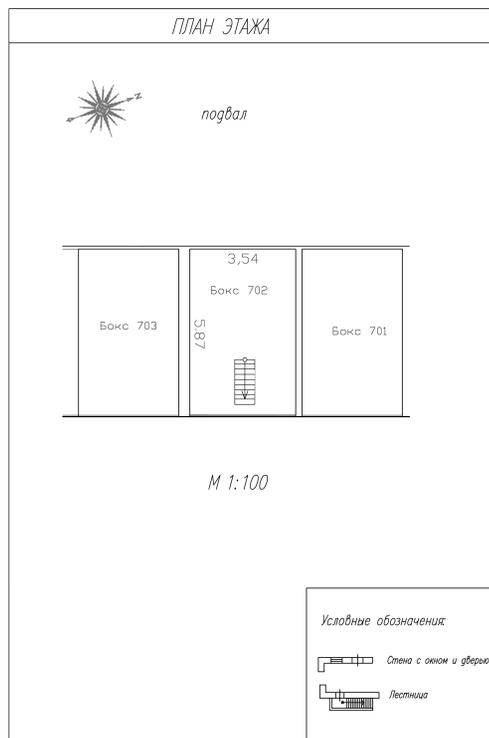

Масштаб 1:100



ДОКУМЕНТ ПОДПИСАН
ЭЛЕКТРОННОЙ ПОДПИСЬЮ

Сертификат: 009F0BDC181A023B64597F1E2579BEFB50

Владелец: ФЕДЕРАЛЬНАЯ СЛУЖБА ГОСУДАРСТВЕННОЙ

РЕГИСТРАЦИИ, КАДАСТРА И КАРТОГРАФИИ

Действителен: с 02.08.2024 по 26.10.2025

полное наименование должности

инициалы, фамилия

Здание

вид объекта недвижимости

Лист № 75 раздела 8

Всего листов раздела 8: 95


Всего разделов: 4

Всего листов выписки: 101

31.03.2025г. № КУВИ-001/2025-80718355

Кадастровый номер: 50:13:0010315:180

Номер этажа (этажей): 1-й

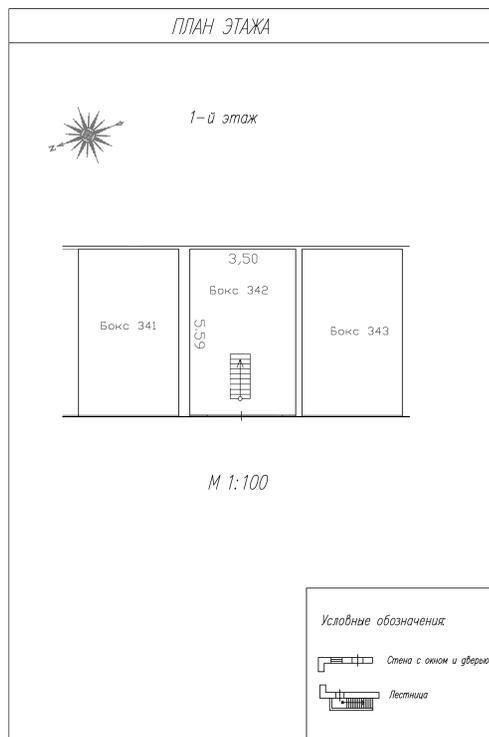

Масштаб 1:100



ДОКУМЕНТ ПОДПИСАН
ЭЛЕКТРОННОЙ ПОДПИСЬЮ

Сертификат: 009F0BDC181A023B64597F1E2579BEFB50

Владелец: ФЕДЕРАЛЬНАЯ СЛУЖБА ГОСУДАРСТВЕННОЙ

РЕГИСТРАЦИИ, КАДАСТРА И КАРТОГРАФИИ

Действителен: с 02.08.2024 по 26.10.2025

полное наименование должности

инициалы, фамилия

Здание

вид объекта недвижимости

Лист № 76 раздела 8

Всего листов раздела 8: 95


Всего разделов: 4

Всего листов выписки: 101

31.03.2025г. № КУВИ-001/2025-80718355

Кадастровый номер: 50:13:0010315:180

Номер этажа (этажей): -1-й

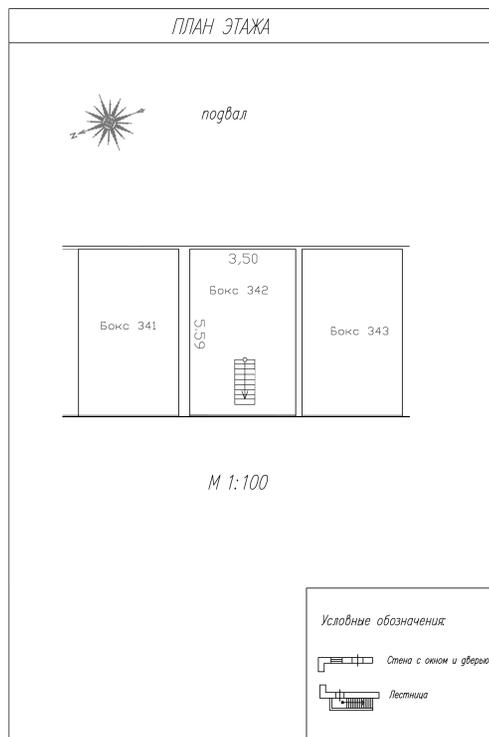

Масштаб 1:100



ДОКУМЕНТ ПОДПИСАН
ЭЛЕКТРОННОЙ ПОДПИСЬЮ

Сертификат: 009F0BDC181A023B64597F1E2579BEFB50

Владелец: ФЕДЕРАЛЬНАЯ СЛУЖБА ГОСУДАРСТВЕННОЙ

РЕГИСТРАЦИИ, КАДАСТРА И КАРТОГРАФИИ

Действителен: с 02.08.2024 по 26.10.2025

полное наименование должности

инициалы, фамилия

Здание

вид объекта недвижимости

Лист № 77 раздела 8

Всего листов раздела 8: 95


Всего разделов: 4

Всего листов выписки: 101

31.03.2025г. № КУВИ-001/2025-80718355

Кадастровый номер: 50:13:0010315:180

Номер этажа (этажей): 1-й

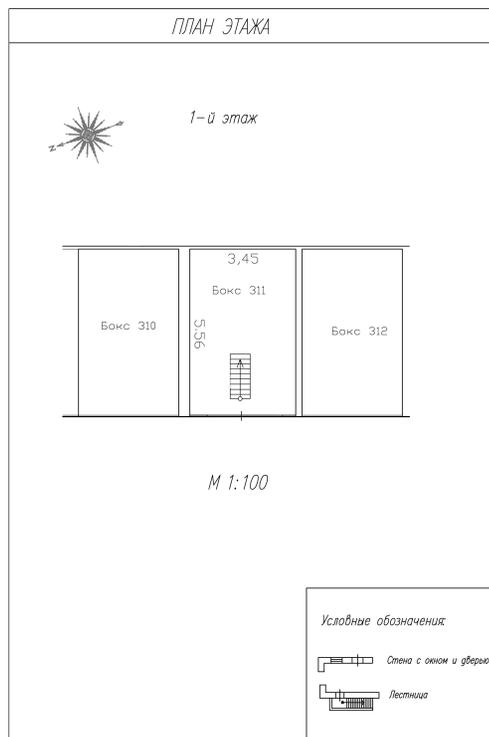

Масштаб 1:100



ДОКУМЕНТ ПОДПИСАН
ЭЛЕКТРОННОЙ ПОДПИСЬЮ

Сертификат: 009F0BDC181A023B64597F1E2579BEFB50

Владелец: ФЕДЕРАЛЬНАЯ СЛУЖБА ГОСУДАРСТВЕННОЙ

РЕГИСТРАЦИИ, КАДАСТРА И КАРТОГРАФИИ

Действителен: с 02.08.2024 по 26.10.2025

полное наименование должности

инициалы, фамилия

Здание

вид объекта недвижимости

Лист № 78 раздела 8

Всего листов раздела 8: 95


Всего разделов: 4

Всего листов выписки: 101

31.03.2025г. № КУВИ-001/2025-80718355

Кадастровый номер: 50:13:0010315:180

Номер этажа (этажей): -1-й

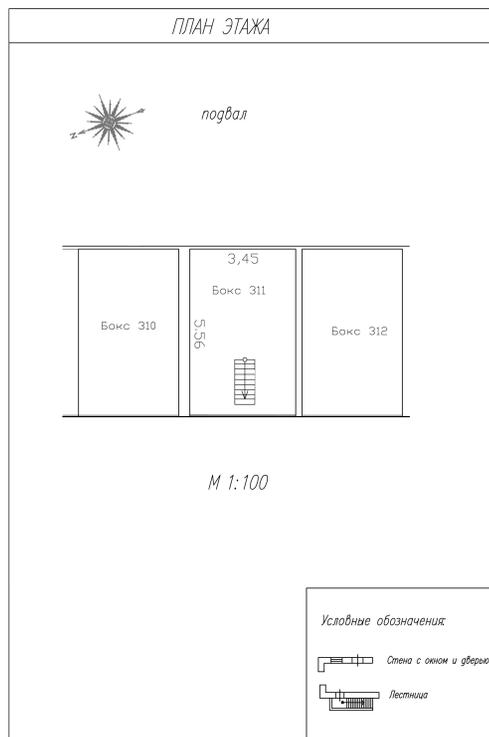

Масштаб 1:100



ДОКУМЕНТ ПОДПИСАН
ЭЛЕКТРОННОЙ ПОДПИСЬЮ

Сертификат: 009F0BDC181A023B64597F1E2579BEFB50

Владелец: ФЕДЕРАЛЬНАЯ СЛУЖБА ГОСУДАРСТВЕННОЙ

РЕГИСТРАЦИИ, КАДАСТРА И КАРТОГРАФИИ

Действителен: с 02.08.2024 по 26.10.2025

полное наименование должности

инициалы, фамилия

Здание

вид объекта недвижимости

Лист № 79 раздела 8

Всего листов раздела 8: 95


Всего разделов: 4

Всего листов выписки: 101

31.03.2025г. № КУВИ-001/2025-80718355

Кадастровый номер: 50:13:0010315:180

Номер этажа (этажей): 1

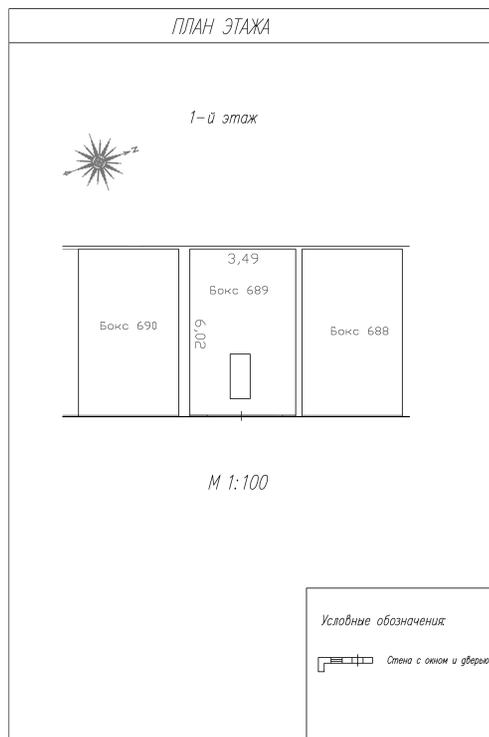

Масштаб 1:100



ДОКУМЕНТ ПОДПИСАН
ЭЛЕКТРОННОЙ ПОДПИСЬЮ

Сертификат: 009F0BDC181A023B64597F1E2579BEFB50

Владелец: ФЕДЕРАЛЬНАЯ СЛУЖБА ГОСУДАРСТВЕННОЙ

РЕГИСТРАЦИИ, КАДАСТРА И КАРТОГРАФИИ

Действителен: с 02.08.2024 по 26.10.2025

полное наименование должности

инициалы, фамилия

Здание

вид объекта недвижимости

Лист № 80 раздела 8

Всего листов раздела 8: 95


Всего разделов: 4

Всего листов выписки: 101

31.03.2025г. № КУВИ-001/2025-80718355

Кадастровый номер: 50:13:0010315:180

Номер этажа (этажей): -1

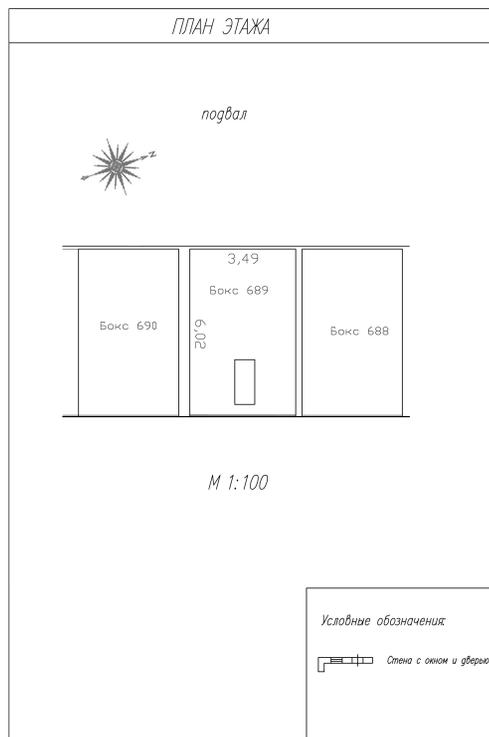

Масштаб 1:100



ДОКУМЕНТ ПОДПИСАН
ЭЛЕКТРОННОЙ ПОДПИСЬЮ

Сертификат: 009F0BDC181A023B64597F1E2579BEFB50

Владелец: ФЕДЕРАЛЬНАЯ СЛУЖБА ГОСУДАРСТВЕННОЙ

РЕГИСТРАЦИИ, КАДАСТРА И КАРТОГРАФИИ

Действителен: с 02.08.2024 по 26.10.2025

полное наименование должности

инициалы, фамилия

Здание

вид объекта недвижимости

Лист № 81 раздела 8

Всего листов раздела 8: 95


Всего разделов: 4

Всего листов выписки: 101

31.03.2025г. № КУВИ-001/2025-80718355

Кадастровый номер: 50:13:0010315:180

Номер этажа (этажей): 1-й

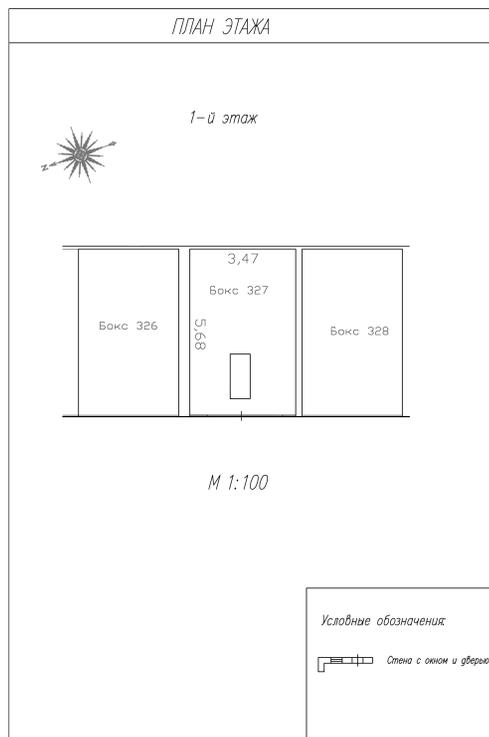

Масштаб 1:100



ДОКУМЕНТ ПОДПИСАН
ЭЛЕКТРОННОЙ ПОДПИСЬЮ

Сертификат: 009F0BDC181A023B64597F1E2579BEFB50

Владелец: ФЕДЕРАЛЬНАЯ СЛУЖБА ГОСУДАРСТВЕННОЙ

РЕГИСТРАЦИИ, КАДАСТРА И КАРТОГРАФИИ

Действителен: с 02.08.2024 по 26.10.2025

полное наименование должности

инициалы, фамилия

Здание

вид объекта недвижимости

Лист № 82 раздела 8

Всего листов раздела 8: 95


Всего разделов: 4

Всего листов выписки: 101

31.03.2025г. № КУВИ-001/2025-80718355

Кадастровый номер: 50:13:0010315:180

Номер этажа (этажей): -1-й

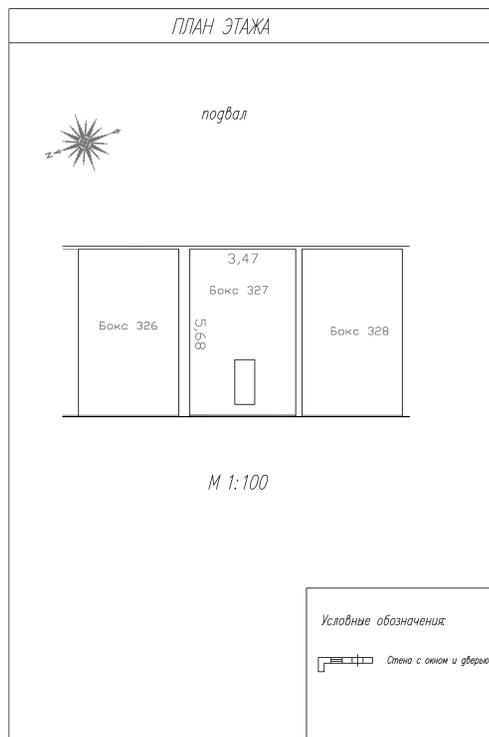

Масштаб 1:100



ДОКУМЕНТ ПОДПИСАН
ЭЛЕКТРОННОЙ ПОДПИСЬЮ

Сертификат: 009F0BDC181A023B64597F1E2579BEFB50

Владелец: ФЕДЕРАЛЬНАЯ СЛУЖБА ГОСУДАРСТВЕННОЙ

РЕГИСТРАЦИИ, КАДАСТРА И КАРТОГРАФИИ

Действителен: с 02.08.2024 по 26.10.2025

полное наименование должности

инициалы, фамилия

Здание			
вид объекта недвижимости			
Лист № 83 раздела 8	Всего листов раздела 8: 95	Всего разделов: 4	Всего листов выписки: 101
31.03.2025г. № КУВИ-001/2025-80718355			
Кадастровый номер: 50:13:0010315:180		Номер этажа (этажей):	

полное наименование должности		ДОКУМЕНТ ПОДПИСАН ЭЛЕКТРОННОЙ ПОДПИСЬЮ	инициалы, фамилия
	<small>Сертификат: 009F0BDC181A023B64597F1E2579BEFB50 Владелец: ФЕДЕРАЛЬНАЯ СЛУЖБА ГОСУДАРСТВЕННОЙ РЕГИСТРАЦИИ, КАДАСТРА И КАРТОГРАФИИ Действителен: с 02.08.2024 по 26.10.2025</small>		

Здание

вид объекта недвижимости

Лист № 84 раздела 8

Всего листов раздела 8: 95


Всего разделов: 4

Всего листов выписки: 101

31.03.2025г. № КУВИ-001/2025-80718355

Кадастровый номер: 50:13:0010315:180

Номер этажа (этажей): 1-й

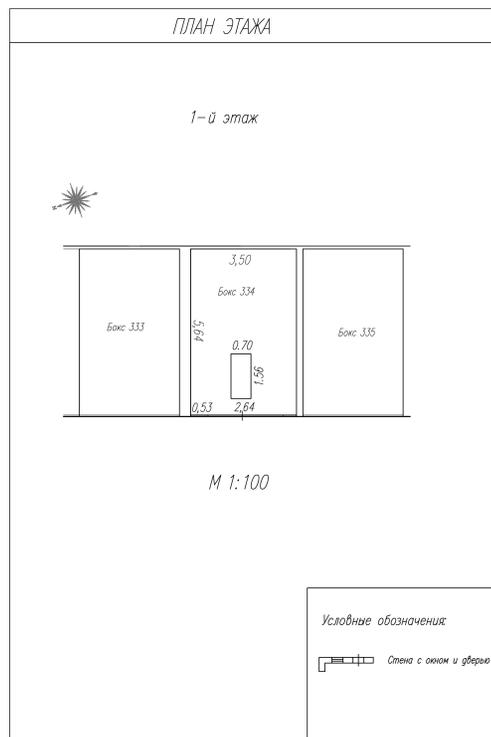

Масштаб 1:100



ДОКУМЕНТ ПОДПИСАН
ЭЛЕКТРОННОЙ ПОДПИСЬЮ

Сертификат: 009F0BDC181A023B64597F1E2579BEFB50

Владелец: ФЕДЕРАЛЬНАЯ СЛУЖБА ГОСУДАРСТВЕННОЙ
РЕГИСТРАЦИИ, КАДАСТРА И КАРТОГРАФИИ
Действителен: с 02.08.2024 по 26.10.2025

полное наименование должности

инициалы, фамилия

Здание

вид объекта недвижимости

Лист № 85 раздела 8

Всего листов раздела 8: 95


Всего разделов: 4

Всего листов выписки: 101

31.03.2025г. № КУВИ-001/2025-80718355

Кадастровый номер: 50:13:0010315:180

Номер этажа (этажей): -1-й

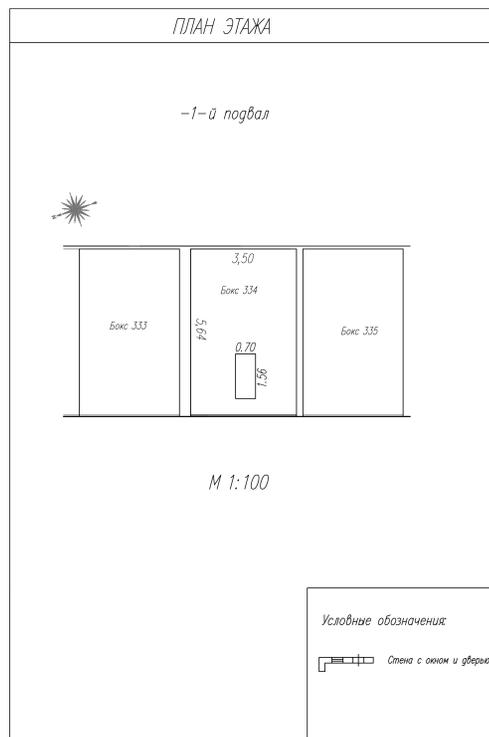

Масштаб 1:100



ДОКУМЕНТ ПОДПИСАН
ЭЛЕКТРОННОЙ ПОДПИСЬЮ

Сертификат: 009F0BDC181A023B64597F1E2579BEFB50

Владелец: ФЕДЕРАЛЬНАЯ СЛУЖБА ГОСУДАРСТВЕННОЙ

РЕГИСТРАЦИИ, КАДАСТРА И КАРТОГРАФИИ

Действителен: с 02.08.2024 по 26.10.2025

полное наименование должности

инициалы, фамилия

Здание

вид объекта недвижимости

Лист № 86 раздела 8

Всего листов раздела 8: 95


Всего разделов: 4

Всего листов выписки: 101

31.03.2025г. № КУВИ-001/2025-80718355

Кадастровый номер: 50:13:0010315:180

Номер этажа (этажей): 1-й

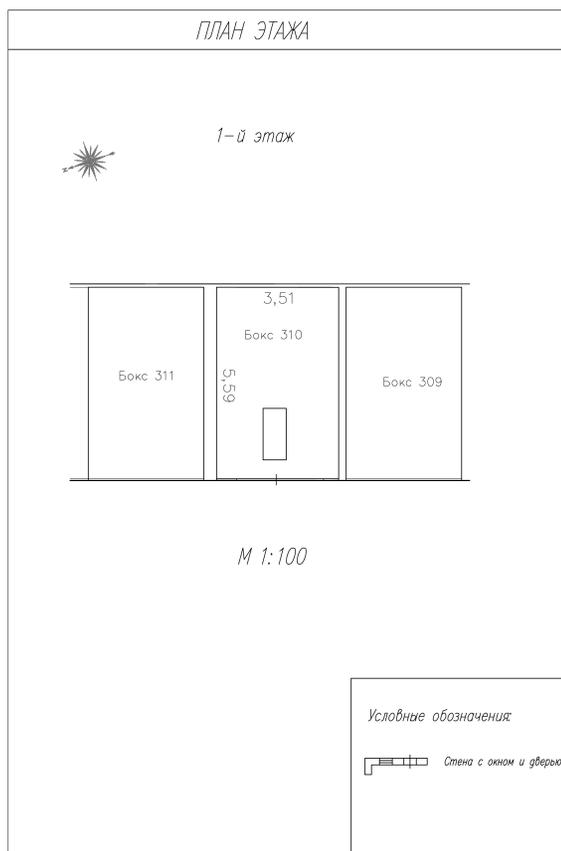

Масштаб 1:100



ДОКУМЕНТ ПОДПИСАН
ЭЛЕКТРОННОЙ ПОДПИСЬЮ

Сертификат: 009F0BDC181A023B64597F1E2579BEFB50

Владелец: ФЕДЕРАЛЬНАЯ СЛУЖБА ГОСУДАРСТВЕННОЙ

РЕГИСТРАЦИИ, КАДАСТРА И КАРТОГРАФИИ

Действителен: с 02.08.2024 по 26.10.2025

полное наименование должности

инициалы, фамилия

Здание

вид объекта недвижимости

Лист № 87 раздела 8

Всего листов раздела 8: 95

Всего разделов: 4


Всего листов выписки: 101

31.03.2025г. № КУВИ-001/2025-80718355

Кадастровый номер: 50:13:0010315:180

Номер этажа (этажей): -1-й

ПЛАН ЭТАЖА

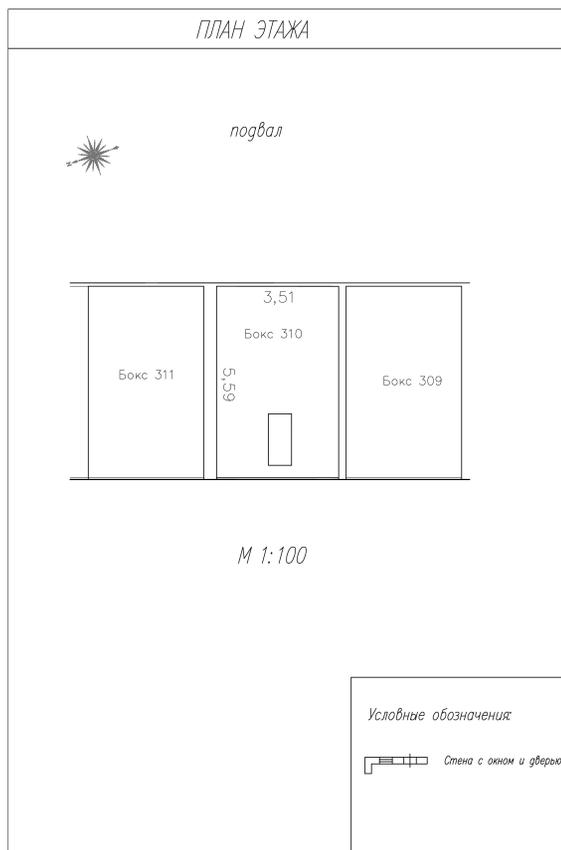

Масштаб 1:100



ДОКУМЕНТ ПОДПИСАН
ЭЛЕКТРОННОЙ ПОДПИСЬЮ

Сертификат: 009F0BDC181A023B64597F1E2579BEFB50

Владелец: ФЕДЕРАЛЬНАЯ СЛУЖБА ГОСУДАРСТВЕННОЙ

РЕГИСТРАЦИИ, КАДАСТРА И КАРТОГРАФИИ

Действителен: с 02.08.2024 по 26.10.2025

полное наименование должности

инициалы, фамилия

Здание

вид объекта недвижимости

Лист № 88 раздела 8

Всего листов раздела 8: 95

Всего разделов: 4

Всего листов выписки: 101


31.03.2025г. № КУВИ-001/2025-80718355

Кадастровый номер: 50:13:0010315:180

Номер этажа (этажей): 1-й

ПЛАН ЭТАЖА

1-й этаж

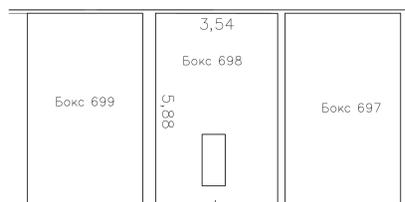

М 1:100

Условные обозначения:



Стена с окном и дверью

Масштаб 1:100

ДОКУМЕНТ ПОДПИСАН
ЭЛЕКТРОННОЙ ПОДПИСЬЮ

Сертификат: 009F0BDC181A023B64597F1E2579BEFB50

Владелец: ФЕДЕРАЛЬНАЯ СЛУЖБА ГОСУДАРСТВЕННОЙ

РЕГИСТРАЦИИ, КАДАСТРА И КАРТОГРАФИИ

Действителен: с 02.08.2024 по 26.10.2025

полное наименование должности

инициалы, фамилия

Здание

вид объекта недвижимости

Лист № 89 раздела 8

Всего листов раздела 8: 95

Всего разделов: 4

Всего листов выписки: 101


31.03.2025г. № КУВИ-001/2025-80718355

Кадастровый номер: 50:13:0010315:180

Номер этажа (этажей): -1-й

ПЛАН ЭТАЖА

подвал

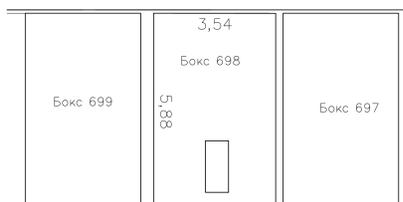

М 1:100

Условные обозначения

Стена с окном и дверью

Масштаб 1:100


 ДОКУМЕНТ ПОДПИСАН
 ЭЛЕКТРОННОЙ ПОДПИСЬЮ

Сертификат: 009F0BDC181A023B64597F1E2579BEFB50

Владелец: ФЕДЕРАЛЬНАЯ СЛУЖБА ГОСУДАРСТВЕННОЙ

РЕГИСТРАЦИИ, КАДАСТРА И КАРТОГРАФИИ

Действителен: с 02.08.2024 по 26.10.2025

полное наименование должности

инициалы, фамилия

Здание

вид объекта недвижимости

Лист № 90 раздела 8

Всего листов раздела 8: 95


Всего разделов: 4

Всего листов выписки: 101

31.03.2025г. № КУВИ-001/2025-80718355

Кадастровый номер: 50:13:0010315:180

Номер этажа (этажей): 1-й

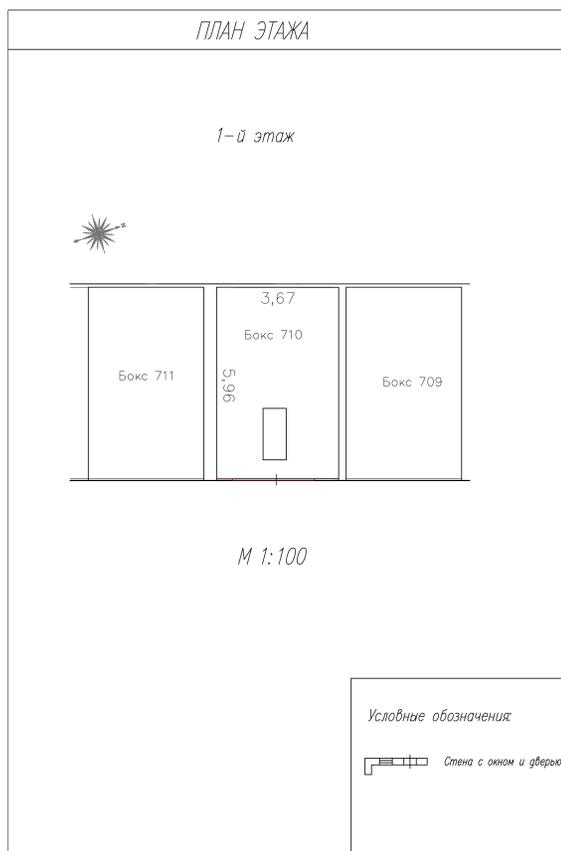

Масштаб 1:100



ДОКУМЕНТ ПОДПИСАН
ЭЛЕКТРОННОЙ ПОДПИСЬЮ

Сертификат: 009F0BDC181A023B64597F1E2579BEFB50

Владелец: ФЕДЕРАЛЬНАЯ СЛУЖБА ГОСУДАРСТВЕННОЙ

РЕГИСТРАЦИИ, КАДАСТРА И КАРТОГРАФИИ

Действителен: с 02.08.2024 по 26.10.2025

полное наименование должности

инициалы, фамилия

Здание

вид объекта недвижимости

Лист № 91 раздела 8

Всего листов раздела 8: 95

Всего разделов: 4

Всего листов выписки: 101


31.03.2025г. № КУВИ-001/2025-80718355

Кадастровый номер: 50:13:0010315:180

Номер этажа (этажей): -1-й

ПЛАН ЭТАЖА

подвал

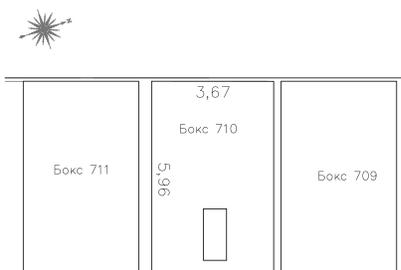

М 1:100

Условные обозначения:

Стена с окном и дверью

Масштаб 1:100


 ДОКУМЕНТ ПОДПИСАН
 ЭЛЕКТРОННОЙ ПОДПИСЬЮ

Сертификат: 009F0BDC181A023B64597F1E2579BEFB50

Владелец: ФЕДЕРАЛЬНАЯ СЛУЖБА ГОСУДАРСТВЕННОЙ

РЕГИСТРАЦИИ, КАДАСТРА И КАРТОГРАФИИ

Действителен: с 02.08.2024 по 26.10.2025

полное наименование должности

инициалы, фамилия

Здание

вид объекта недвижимости

Лист № 92 раздела 8

Всего листов раздела 8: 95

Всего разделов: 4

Всего листов выписки: 101


31.03.2025г. № КУВИ-001/2025-80718355

Кадастровый номер: 50:13:0010315:180

Номер этажа (этажей): 1-й

ПЛАН ЭТАЖА

1-й этаж

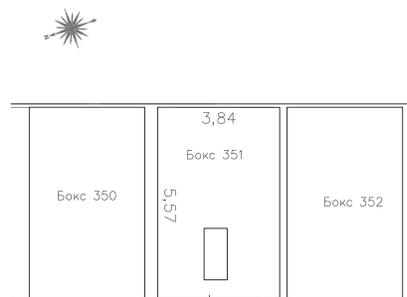

М 1:100

Условные обозначения:

Стена с окном и дверью

Масштаб 1:100


 ДОКУМЕНТ ПОДПИСАН
 ЭЛЕКТРОННОЙ ПОДПИСЬЮ

Сертификат: 009F0BDC181A023B64597F1E2579BEFB50

Владелец: ФЕДЕРАЛЬНАЯ СЛУЖБА ГОСУДАРСТВЕННОЙ

РЕГИСТРАЦИИ, КАДАСТРА И КАРТОГРАФИИ

Действителен: с 02.08.2024 по 26.10.2025

полное наименование должности

инициалы, фамилия

Здание

вид объекта недвижимости

Лист № 93 раздела 8

Всего листов раздела 8: 95

Всего разделов: 4

Всего листов выписки: 101


31.03.2025г. № КУВИ-001/2025-80718355

Кадастровый номер: 50:13:0010315:180

Номер этажа (этажей): -1-й

ПЛАН ЭТАЖА

подвал

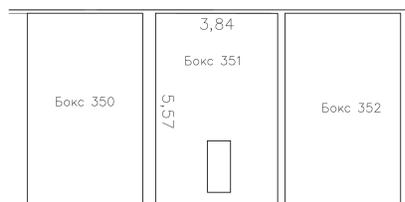

М 1:100

Условные обозначения:

Стена с окном и дверью

Масштаб 1:100


 ДОКУМЕНТ ПОДПИСАН
 ЭЛЕКТРОННОЙ ПОДПИСЬЮ

Сертификат: 009F0BDC181A023B64597F1E2579BEFB50

Владелец: ФЕДЕРАЛЬНАЯ СЛУЖБА ГОСУДАРСТВЕННОЙ

РЕГИСТРАЦИИ, КАДАСТРА И КАРТОГРАФИИ

Действителен: с 02.08.2024 по 26.10.2025

полное наименование должности

инициалы, фамилия

Здание

вид объекта недвижимости

Лист № 94 раздела 8

Всего листов раздела 8: 95

Всего разделов: 4

Всего листов выписки: 101


31.03.2025г. № КУВИ-001/2025-80718355

Кадастровый номер: 50:13:0010315:180

Номер этажа (этажей): 1-й

ПЛАН ЭТАЖА

1-й этаж

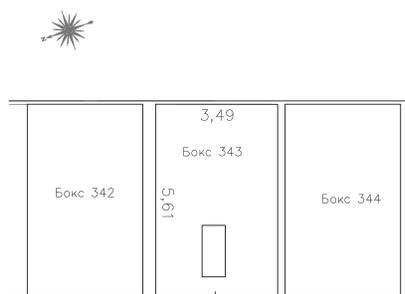

М 1:100

Условные обозначения:

Стена с окном и дверью

Масштаб 1:100


 ДОКУМЕНТ ПОДПИСАН
 ЭЛЕКТРОННОЙ ПОДПИСЬЮ

Сертификат: 009F0BDC181A023B64597F1E2579BEFB50

Владелец: ФЕДЕРАЛЬНАЯ СЛУЖБА ГОСУДАРСТВЕННОЙ

РЕГИСТРАЦИИ, КАДАСТРА И КАРТОГРАФИИ

Действителен: с 02.08.2024 по 26.10.2025

полное наименование должности

инициалы, фамилия

Здание

вид объекта недвижимости

Лист № 95 раздела 8

Всего листов раздела 8: 95

Всего разделов: 4

Всего листов выписки: 101


31.03.2025г. № КУВИ-001/2025-80718355

Кадастровый номер: 50:13:0010315:180

Номер этажа (этажей): -1-й

ПЛАН ЭТАЖА

подвал

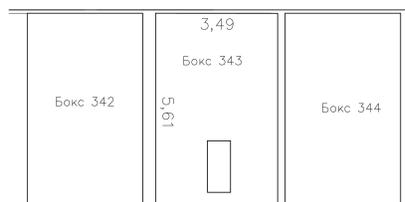

М 1:100

Условные обозначения:

Стена с окном и дверью

Масштаб 1:100


 ДОКУМЕНТ ПОДПИСАН
 ЭЛЕКТРОННОЙ ПОДПИСЬЮ

Сертификат: 009F0BDC181A023B64597F1E2579BEFB50

Владелец: ФЕДЕРАЛЬНАЯ СЛУЖБА ГОСУДАРСТВЕННОЙ

РЕГИСТРАЦИИ, КАДАСТРА И КАРТОГРАФИИ

Действителен: с 02.08.2024 по 26.10.2025

полное наименование должности

инициалы, фамилия