

Филиал публично-правовой компании "Роскадастр" по Московской области

полное наименование органа регистрации прав

Выписка из Единого государственного реестра недвижимости об объекте недвижимости

Сведения о характеристиках объекта недвижимости

На основании запроса от 31.03.2025, поступившего на рассмотрение 31.03.2025, сообщаем, что согласно записям Единого государственного реестра недвижимости:

Раздел 1 Лист 1

Здание			
вид объекта недвижимости			
Лист № 1 раздела 1	Всего листов раздела 1: 2	Всего разделов: 3	Всего листов выписки: 99
31.03.2025г. № КУВИ-001/2025-80718432			
Кадастровый номер:	50:13:0010315:197		
Номер кадастрового квартала:	50:13:0010315		
Дата присвоения кадастрового номера:	29.07.2012		
Ранее присвоенный государственный учетный номер:	Инвентарный номер 227:067-35036		
Местоположение:	Московская область, р-н Пушкинский, п. Челюскинский, ул. Большая Тарасовская, ПГСК Березка.		
Площадь:	4179.6		
Назначение:	Нежилое		
Наименование:	гараж		
Количество этажей, в том числе подземных этажей:	2, в том числе подземных 1		
Материал наружных стен:	Из прочих материалов		
Год ввода в эксплуатацию по завершении строительства:	данные отсутствуют		
Год завершения строительства:	1991		
Кадастровая стоимость, руб.:	28358204.03		
Кадастровые номера иных объектов недвижимости, в пределах которых расположен объект недвижимости:	данные отсутствуют		



ДОКУМЕНТ ПОДПИСАН
ЭЛЕКТРОННОЙ ПОДПИСЬЮ

Сертификат: 009F0BDC181A023B64597F1E2579BEFB50

Владелец: ФЕДЕРАЛЬНАЯ СЛУЖБА ГОСУДАРСТВЕННОЙ
РЕГИСТРАЦИИ, КАДАСТРА И КАРТОГРАФИИ
Действителен: с 02.08.2024 по 26.10.2025

полное наименование должности

инициалы, фамилия

Здание			
вид объекта недвижимости			
Лист № 2 раздела 1	Всего листов раздела 1: 2	Всего разделов: 3	Всего листов выписки: 99
31.03.2025г. № КУВИ-001/2025-80718432			
Кадастровый номер:		50:13:0010315:197	
Кадастровые номера помещений, машино-мест, расположенных в здании или сооружении:		50:13:0000000:78340, 50:13:0000000:81836, 50:13:0010315:460, 50:13:0010315:461, 50:13:0010315:462, 50:13:0010315:463, 50:13:0010315:464, 50:13:0010315:465, 50:13:0010315:466, 50:13:0010315:467, 50:13:0010315:468, 50:13:0010315:469, 50:13:0010315:470, 50:13:0010315:471, 50:13:0010315:472, 50:13:0010315:473, 50:13:0010315:474, 50:13:0010315:475, 50:13:0010315:476, 50:13:0010315:477, 50:13:0010315:478, 50:13:0010315:479, 50:13:0010315:480, 50:13:0010315:481, 50:13:0010315:788, 50:13:0010315:805, 50:13:0010315:816, 50:13:0080318:1516, 50:13:0080318:1594, 50:13:0080422:626, 50:13:0080422:634, 50:13:0080422:650, 50:13:0080422:652, 50:13:0080422:669, 50:13:0080422:692, 50:13:0080422:694, 50:13:0080422:700, 50:13:0080422:1445, 50:13:0080422:1450, 50:13:0080422:1452, 50:13:0010315:1132, 50:13:0080422:1507, 50:13:0080422:1504, 50:13:0080422:1527, 50:13:0080422:1547, 50:13:0080422:1568, 50:13:0080422:1577, 50:13:0080422:1597, 50:13:0080422:1635, 50:13:0080422:1647, 50:13:0080422:1644, 50:13:0080422:1963, 50:13:0080422:1994, 50:13:0080422:1997, 50:13:0080422:1999, 50:13:0080422:2021, 50:13:0080422:2478, 50:13:0080422:2475, 50:13:0080422:2501, 50:13:0080422:2527, 50:13:0080422:2525, 50:13:0080422:2568, 50:13:0080422:2578, 50:13:0080422:2611	
Кадастровые номера объектов недвижимости, из которых образован объект недвижимости:		данные отсутствуют	
Кадастровые номера образованных объектов недвижимости:		данные отсутствуют	
Сведения о включении объекта недвижимости в состав предприятия как имущественного комплекса:		данные отсутствуют	
Сведения о включении объекта недвижимости в состав единого недвижимого комплекса:		данные отсутствуют	
Виды разрешенного использования:		данные отсутствуют	
Сведения о включении объекта недвижимости в реестр объектов культурного наследия:		данные отсутствуют	
Сведения о кадастровом инженерере:		дата завершения кадастровых работ: 10.11.2008	
Статус записи об объекте недвижимости:		Сведения об объекте недвижимости имеют статус "актуальные, ранее учтенные"	
Особые отметки:		Сведения, необходимые для заполнения разделов: 2 - Сведения о зарегистрированных правах; 5 - Описание местоположения объекта недвижимости; 6 - Сведения о частях объекта недвижимости, отсутствуют.	
Получатель выписки:		Травин Владимир Леонидович	



ДОКУМЕНТ ПОДПИСАН
ЭЛЕКТРОННОЙ ПОДПИСЬЮ

Сертификат: 009F0BDC181A023B64597F1E2579BEFB50

Владелец: ФЕДЕРАЛЬНАЯ СЛУЖБА ГОСУДАРСТВЕННОЙ
РЕГИСТРАЦИИ, КАДАСТРА И КАРТОГРАФИИ
Действителен: с 02.08.2024 по 26.10.2025

полное наименование должности

инициалы, фамилия

Выписка из Единого государственного реестра недвижимости об объекте недвижимости
Перечень помещений, машино-мест, расположенных в здании, сооружении

Здание			
вид объекта недвижимости			
Лист № 1 раздела 7	Всего листов раздела 7: 3	Всего разделов: 3	Всего листов выписки: 99
31.03.2025г. № КУВИ-001/2025-80718432			
Кадастровый номер:		50:13:0010315:197	

N п/п	Кадастровый номер помещения, машино-места	Номер этажа (этажей)	Обозначение (номер) помещения, машино-места на поэтажном плане	Назначение помещения	Вид разрешенного использования	Площадь, м2
1	50:13:0000000:78340	данные отсутствуют	данные отсутствуют	Нежилое	данные отсутствуют	37.8
2	50:13:0000000:81836	1	данные отсутствуют	Нежилое	данные отсутствуют	37.1
3	50:13:0010315:460	01	449	Нежилое	данные отсутствуют	38.5
4	50:13:0010315:461	01	418	Нежилое	данные отсутствуют	37.8
5	50:13:0010315:462	01	416	Нежилое	данные отсутствуют	39
6	50:13:0010315:463	01	377	Нежилое	данные отсутствуют	36.5
7	50:13:0010315:464	01	405	Нежилое	данные отсутствуют	38.6
8	50:13:0010315:465	01	435	Нежилое	данные отсутствуют	37.7
9	50:13:0010315:466	01	441	Нежилое	данные отсутствуют	36.3
10	50:13:0010315:467	01	398	Нежилое	данные отсутствуют	37.8
11	50:13:0010315:468	01	421	Нежилое	данные отсутствуют	39.6
12	50:13:0010315:469	01	363	Нежилое	данные отсутствуют	38.7
13	50:13:0010315:470	01	446	Нежилое	данные отсутствуют	38.4
14	50:13:0010315:471	01	380	Нежилое	данные отсутствуют	38.1
15	50:13:0010315:472	01	412	Нежилое	данные отсутствуют	36.9
16	50:13:0010315:473	01	373	Нежилое	данные отсутствуют	39
17	50:13:0010315:474	01	391	Нежилое	данные отсутствуют	37.6
18	50:13:0010315:475	01	361	Нежилое	данные отсутствуют	36.8
19	50:13:0010315:476	01	401	Нежилое	данные отсутствуют	37.3
20	50:13:0010315:477	01	442	Нежилое	данные отсутствуют	37.5
21	50:13:0010315:478	01	407	Нежилое	данные отсутствуют	38.9
22	50:13:0010315:479	01	415	Нежилое	данные отсутствуют	39.2
23	50:13:0010315:480	01	381	Нежилое	данные отсутствуют	41
24	50:13:0010315:481	01	406	Нежилое	данные отсутствуют	37.1
25	50:13:0010315:788	1, подвал	364, 364	Нежилое	данные отсутствуют	38.3

полное наименование должности	 ДОКУМЕНТ ПОДПИСАН ЭЛЕКТРОННОЙ ПОДПИСЬЮ Сертификат: 009F0BDC181A023B64597F1E2579BEFB50 Владелец: ФЕДЕРАЛЬНАЯ СЛУЖБА ГОСУДАРСТВЕННОЙ РЕГИСТРАЦИИ, КАДАСТРА И КАРТОГРАФИИ Действителен: с 02.08.2024 по 26.10.2025	инициалы, фамилия

Здание						
вид объекта недвижимости						
Лист № 2 раздела 7		Всего листов раздела 7: 3		Всего разделов: 3		Всего листов выписки: 99
31.03.2025г. № КУВИ-001/2025-80718432						
Кадастровый номер:			50:13:0010315:197			
26	50:13:0010315:805	1, Подвал	3, 1,2	Нежилое	данные отсутствуют	36.4
27	50:13:0010315:816	1, -1	429, 429	Нежилое	данные отсутствуют	47
28	50:13:0080318:1516	1	данные отсутствуют	Нежилое	данные отсутствуют	39.6
29	50:13:0080318:1594	1	данные отсутствуют	Нежилое	данные отсутствуют	37.6
30	50:13:0080422:626	1,подвал	данные отсутствуют	Нежилое	данные отсутствуют	37.1
31	50:13:0080422:634	1, подвал	данные отсутствуют	Нежилое	данные отсутствуют	41
32	50:13:0080422:650	1	данные отсутствуют	Нежилое	данные отсутствуют	36.8
33	50:13:0080422:652	1	данные отсутствуют	Нежилое	данные отсутствуют	39
34	50:13:0080422:669	данные отсутствуют	данные отсутствуют	Нежилое	данные отсутствуют	39.2
35	50:13:0080422:692	1, подвал	данные отсутствуют	Нежилое	данные отсутствуют	37.3
36	50:13:0080422:694	1	данные отсутствуют	Нежилое	данные отсутствуют	38.6
37	50:13:0080422:700	данные отсутствуют	данные отсутствуют	Нежилое	данные отсутствуют	39
38	50:13:0080422:1445	1, -1	417, 417	Нежилое	данные отсутствуют	38.9
39	50:13:0080422:1450	1-й, -1-й	392, 392	Нежилое	данные отсутствуют	40.6
40	50:13:0080422:1452	1-й, -1-й	423, 423	Нежилое	данные отсутствуют	39.5
41	50:13:0010315:1132	1, подвал	359, 359	Нежилое	данные отсутствуют	39
42	50:13:0080422:1507	1-й, -1-й	424, 424	Нежилое	данные отсутствуют	40.6
43	50:13:0080422:1504	1-й, -1-й	445, 445	Нежилое	данные отсутствуют	40.6
44	50:13:0080422:1527	1, -1	433, 433	Нежилое	данные отсутствуют	37.8
45	50:13:0080422:1547	1-й, -1-й	448, 448	Нежилое	данные отсутствуют	40.6
46	50:13:0080422:1568	1-й, -1-й	385, 385	Нежилое	данные отсутствуют	40
47	50:13:0080422:1577	1, -1	439, 439	Нежилое	данные отсутствуют	38.9
48	50:13:0080422:1597	1-й, -1-й	384, 384	Нежилое	данные отсутствуют	39.1
49	50:13:0080422:1635	1, -1	450, 450	Нежилое	данные отсутствуют	40.4
50	50:13:0080422:1647	1-й, -1-й	375, 375	Нежилое	данные отсутствуют	38.7
51	50:13:0080422:1644	1-й, -1-й	390, 390	Нежилое	данные отсутствуют	38.3
52	50:13:0080422:1963	1-й, -1-й	382, 382	Нежилое	данные отсутствуют	39.1
53	50:13:0080422:1994	1-й, -1-й	437, 437	Нежилое	данные отсутствуют	38.9
54	50:13:0080422:1997	1-й, -1-й	372, 372	Нежилое	данные отсутствуют	39.4



ДОКУМЕНТ ПОДПИСАН
ЭЛЕКТРОННОЙ ПОДПИСЬЮ

Сертификат: 009F0BDC181A023B64597F1E2579BEFB50

Владелец: ФЕДЕРАЛЬНАЯ СЛУЖБА ГОСУДАРСТВЕННОЙ
РЕГИСТРАЦИИ, КАДАСТРА И КАРТОГРАФИИ
Действителен: с 02.08.2024 по 26.10.2025

полное наименование должности

инициалы, фамилия

Здание							
вид объекта недвижимости							
Лист № 3 раздела 7		Всего листов раздела 7: 3		Всего разделов: 3		Всего листов выписки: 99	
31.03.2025г. № КУВИ-001/2025-80718432							
Кадастровый номер:			50:13:0010315:197				
55	50:13:0080422:1999	1-й, -1-й	369, 369	Нежилое	данные отсутствуют	38.4	
56	50:13:0080422:2021	1-й, -1-й	358, 358	Нежилое	Гаражный бокс	38.7	
57	50:13:0080422:2478	1-й, -1-й	404, 404	Нежилое	Гаражный бокс	42.5	
58	50:13:0080422:2475	1-й, -1-й	403, 403	Нежилое	Гаражный бокс	42.7	
59	50:13:0080422:2501	1-й, -1-й	388, 388	Нежилое	Гаражный бокс	39.1	
60	50:13:0080422:2527	1-й, -1-й	411, 411	Нежилое	Гаражный бокс	39	
61	50:13:0080422:2525	1-й, -1-й	387, 387	Нежилое	Гаражный бокс	38.1	
62	50:13:0080422:2568	1-й, -1-й	428, 428	Нежилое	Гаражный бокс	37.5	
63	50:13:0080422:2578	1-й, -1-й	422, 422	Нежилое	Гаражный бокс	38.9	
64	50:13:0080422:2611	1-й, -1-й	420, 420	Нежилое	Гаражный бокс	38.6	



ДОКУМЕНТ ПОДПИСАН
ЭЛЕКТРОННОЙ ПОДПИСЬЮ

Сертификат: 009F0BDC181A023B64597F1E2579BEFB50

Владелец: ФЕДЕРАЛЬНАЯ СЛУЖБА ГОСУДАРСТВЕННОЙ
РЕГИСТРАЦИИ, КАДАСТРА И КАРТОГРАФИИ
Действителен: с 02.08.2024 по 26.10.2025

полное наименование должности

инициалы, фамилия

Выписка из Единого государственного реестра недвижимости об объекте недвижимости
План расположения помещения, машино-места на этаже (плане этажа)

Здание			
вид объекта недвижимости			
Лист № 1 раздела 8	Всего листов раздела 8: 94	Всего разделов: 3	Всего листов выписки: 99
31.03.2025г. № КУВИ-001/2025-80718432			
Кадастровый номер: 50:13:0010315:197		Номер этажа (этажей):	

полное наименование должности	 ДОКУМЕНТ ПОДПИСАН ЭЛЕКТРОННОЙ ПОДПИСЬЮ Сертификат: 009F0BDC181A023B64597F1E2579BEFB50 Владелец: ФЕДЕРАЛЬНАЯ СЛУЖБА ГОСУДАРСТВЕННОЙ РЕГИСТРАЦИИ, КАДАСТРА И КАРТОГРАФИИ Действителен: с 02.08.2024 по 26.10.2025	инициалы, фамилия

Здание			
вид объекта недвижимости			
Лист № 2 раздела 8	Всего листов раздела 8: 94	Всего разделов: 3	Всего листов выписки: 99
31.03.2025г. № КУВИ-001/2025-80718432			
Кадастровый номер: 50:13:0010315:197		Номер этажа (этажей):	

полное наименование должности	 ДОКУМЕНТ ПОДПИСАН ЭЛЕКТРОННОЙ ПОДПИСЬЮ Сертификат: 009F0BDC181A023B64597F1E2579BEFB50 Владелец: ФЕДЕРАЛЬНАЯ СЛУЖБА ГОСУДАРСТВЕННОЙ РЕГИСТРАЦИИ, КАДАСТРА И КАРТОГРАФИИ Действителен: с 02.08.2024 по 26.10.2025	инициалы, фамилия

Здание			
вид объекта недвижимости			
Лист № 3 раздела 8	Всего листов раздела 8: 94	Всего разделов: 3	Всего листов выписки: 99
31.03.2025г. № КУВИ-001/2025-80718432			
Кадастровый номер: 50:13:0010315:197		Номер этажа (этажей): 01	

полное наименование должности	 ДОКУМЕНТ ПОДПИСАН ЭЛЕКТРОННОЙ ПОДПИСЬЮ Сертификат: 009F0BDC181A023B64597F1E2579BEFB50 Владелец: ФЕДЕРАЛЬНАЯ СЛУЖБА ГОСУДАРСТВЕННОЙ РЕГИСТРАЦИИ, КАДАСТРА И КАРТОГРАФИИ Действителен: с 02.08.2024 по 26.10.2025	инициалы, фамилия

Здание			
вид объекта недвижимости			
Лист № 4 раздела 8	Всего листов раздела 8: 94	Всего разделов: 3	Всего листов выписки: 99
31.03.2025г. № КУВИ-001/2025-80718432			
Кадастровый номер: 50:13:0010315:197		Номер этажа (этажей): 01	

полное наименование должности	 ДОКУМЕНТ ПОДПИСАН ЭЛЕКТРОННОЙ ПОДПИСЬЮ Сертификат: 009F0BDC181A023B64597F1E2579BEFB50 Владелец: ФЕДЕРАЛЬНАЯ СЛУЖБА ГОСУДАРСТВЕННОЙ РЕГИСТРАЦИИ, КАДАСТРА И КАРТОГРАФИИ Действителен: с 02.08.2024 по 26.10.2025	инициалы, фамилия

Здание			
вид объекта недвижимости			
Лист № 5 раздела 8	Всего листов раздела 8: 94	Всего разделов: 3	Всего листов выписки: 99
31.03.2025г. № КУВИ-001/2025-80718432			
Кадастровый номер: 50:13:0010315:197		Номер этажа (этажей): 01	

полное наименование должности	 ДОКУМЕНТ ПОДПИСАН ЭЛЕКТРОННОЙ ПОДПИСЬЮ Сертификат: 009F0BDC181A023B64597F1E2579BEFB50 Владелец: ФЕДЕРАЛЬНАЯ СЛУЖБА ГОСУДАРСТВЕННОЙ РЕГИСТРАЦИИ, КАДАСТРА И КАРТОГРАФИИ Действителен: с 02.08.2024 по 26.10.2025	инициалы, фамилия

Здание			
вид объекта недвижимости			
Лист № 6 раздела 8	Всего листов раздела 8: 94	Всего разделов: 3	Всего листов выписки: 99
31.03.2025г. № КУВИ-001/2025-80718432			
Кадастровый номер: 50:13:0010315:197		Номер этажа (этажей): 01	

полное наименование должности	 ДОКУМЕНТ ПОДПИСАН ЭЛЕКТРОННОЙ ПОДПИСЬЮ Сертификат: 009F0BDC181A023B64597F1E2579BEFB50 Владелец: ФЕДЕРАЛЬНАЯ СЛУЖБА ГОСУДАРСТВЕННОЙ РЕГИСТРАЦИИ, КАДАСТРА И КАРТОГРАФИИ Действителен: с 02.08.2024 по 26.10.2025	инициалы, фамилия

Здание			
вид объекта недвижимости			
Лист № 7 раздела 8	Всего листов раздела 8: 94	Всего разделов: 3	Всего листов выписки: 99
31.03.2025г. № КУВИ-001/2025-80718432			
Кадастровый номер: 50:13:0010315:197		Номер этажа (этажей): 01	

полное наименование должности	 ДОКУМЕНТ ПОДПИСАН ЭЛЕКТРОННОЙ ПОДПИСЬЮ Сертификат: 009F0BDC181A023B64597F1E2579BEFB50 Владелец: ФЕДЕРАЛЬНАЯ СЛУЖБА ГОСУДАРСТВЕННОЙ РЕГИСТРАЦИИ, КАДАСТРА И КАРТОГРАФИИ Действителен: с 02.08.2024 по 26.10.2025	инициалы, фамилия

Здание			
вид объекта недвижимости			
Лист № 8 раздела 8	Всего листов раздела 8: 94	Всего разделов: 3	Всего листов выписки: 99
31.03.2025г. № КУВИ-001/2025-80718432			
Кадастровый номер: 50:13:0010315:197		Номер этажа (этажей): 01	

полное наименование должности	 ДОКУМЕНТ ПОДПИСАН ЭЛЕКТРОННОЙ ПОДПИСЬЮ Сертификат: 009F0BDC181A023B64597F1E2579BEFB50 Владелец: ФЕДЕРАЛЬНАЯ СЛУЖБА ГОСУДАРСТВЕННОЙ РЕГИСТРАЦИИ, КАДАСТРА И КАРТОГРАФИИ Действителен: с 02.08.2024 по 26.10.2025	инициалы, фамилия

Здание			
вид объекта недвижимости			
Лист № 9 раздела 8	Всего листов раздела 8: 94	Всего разделов: 3	Всего листов выписки: 99
31.03.2025г. № КУВИ-001/2025-80718432			
Кадастровый номер: 50:13:0010315:197		Номер этажа (этажей): 01	

полное наименование должности	 ДОКУМЕНТ ПОДПИСАН ЭЛЕКТРОННОЙ ПОДПИСЬЮ Сертификат: 009F0BDC181A023B64597F1E2579BEFB50 Владелец: ФЕДЕРАЛЬНАЯ СЛУЖБА ГОСУДАРСТВЕННОЙ РЕГИСТРАЦИИ, КАДАСТРА И КАРТОГРАФИИ Действителен: с 02.08.2024 по 26.10.2025	инициалы, фамилия

Здание			
вид объекта недвижимости			
Лист № 10 раздела 8	Всего листов раздела 8: 94	Всего разделов: 3	Всего листов выписки: 99
31.03.2025г. № КУВИ-001/2025-80718432			
Кадастровый номер: 50:13:0010315:197		Номер этажа (этажей): 01	

полное наименование должности	 ДОКУМЕНТ ПОДПИСАН ЭЛЕКТРОННОЙ ПОДПИСЬЮ Сертификат: 009F0BDC181A023B64597F1E2579BEFB50 Владелец: ФЕДЕРАЛЬНАЯ СЛУЖБА ГОСУДАРСТВЕННОЙ РЕГИСТРАЦИИ, КАДАСТРА И КАРТОГРАФИИ Действителен: с 02.08.2024 по 26.10.2025	инициалы, фамилия

Здание			
вид объекта недвижимости			
Лист № 11 раздела 8	Всего листов раздела 8: 94	Всего разделов: 3	Всего листов выписки: 99
31.03.2025г. № КУВИ-001/2025-80718432			
Кадастровый номер: 50:13:0010315:197		Номер этажа (этажей): 01	

полное наименование должности	 ДОКУМЕНТ ПОДПИСАН ЭЛЕКТРОННОЙ ПОДПИСЬЮ Сертификат: 009F0BDC181A023B64597F1E2579BEFB50 Владелец: ФЕДЕРАЛЬНАЯ СЛУЖБА ГОСУДАРСТВЕННОЙ РЕГИСТРАЦИИ, КАДАСТРА И КАРТОГРАФИИ Действителен: с 02.08.2024 по 26.10.2025	инициалы, фамилия

Здание			
вид объекта недвижимости			
Лист № 12 раздела 8	Всего листов раздела 8: 94	Всего разделов: 3	Всего листов выписки: 99
31.03.2025г. № КУВИ-001/2025-80718432			
Кадастровый номер: 50:13:0010315:197		Номер этажа (этажей): 01	

полное наименование должности	 ДОКУМЕНТ ПОДПИСАН ЭЛЕКТРОННОЙ ПОДПИСЬЮ Сертификат: 009F0BDC181A023B64597F1E2579BEFB50 Владелец: ФЕДЕРАЛЬНАЯ СЛУЖБА ГОСУДАРСТВЕННОЙ РЕГИСТРАЦИИ, КАДАСТРА И КАРТОГРАФИИ Действителен: с 02.08.2024 по 26.10.2025	инициалы, фамилия

Здание			
вид объекта недвижимости			
Лист № 13 раздела 8	Всего листов раздела 8: 94	Всего разделов: 3	Всего листов выписки: 99
31.03.2025г. № КУВИ-001/2025-80718432			
Кадастровый номер: 50:13:0010315:197		Номер этажа (этажей): 01	

полное наименование должности	 ДОКУМЕНТ ПОДПИСАН ЭЛЕКТРОННОЙ ПОДПИСЬЮ Сертификат: 009F0BDC181A023B64597F1E2579BEFB50 Владелец: ФЕДЕРАЛЬНАЯ СЛУЖБА ГОСУДАРСТВЕННОЙ РЕГИСТРАЦИИ, КАДАСТРА И КАРТОГРАФИИ Действителен: с 02.08.2024 по 26.10.2025	инициалы, фамилия

Здание			
вид объекта недвижимости			
Лист № 14 раздела 8	Всего листов раздела 8: 94	Всего разделов: 3	Всего листов выписки: 99
31.03.2025г. № КУВИ-001/2025-80718432			
Кадастровый номер: 50:13:0010315:197		Номер этажа (этажей): 01	

полное наименование должности	 ДОКУМЕНТ ПОДПИСАН ЭЛЕКТРОННОЙ ПОДПИСЬЮ Сертификат: 009F0BDC181A023B64597F1E2579BEFB50 Владелец: ФЕДЕРАЛЬНАЯ СЛУЖБА ГОСУДАРСТВЕННОЙ РЕГИСТРАЦИИ, КАДАСТРА И КАРТОГРАФИИ Действителен: с 02.08.2024 по 26.10.2025	инициалы, фамилия

Здание			
вид объекта недвижимости			
Лист № 15 раздела 8	Всего листов раздела 8: 94	Всего разделов: 3	Всего листов выписки: 99
31.03.2025г. № КУВИ-001/2025-80718432			
Кадастровый номер: 50:13:0010315:197		Номер этажа (этажей): 01	

полное наименование должности	 ДОКУМЕНТ ПОДПИСАН ЭЛЕКТРОННОЙ ПОДПИСЬЮ Сертификат: 009F0BDC181A023B64597F1E2579BEFB50 Владелец: ФЕДЕРАЛЬНАЯ СЛУЖБА ГОСУДАРСТВЕННОЙ РЕГИСТРАЦИИ, КАДАСТРА И КАРТОГРАФИИ Действителен: с 02.08.2024 по 26.10.2025	инициалы, фамилия

Здание			
вид объекта недвижимости			
Лист № 16 раздела 8	Всего листов раздела 8: 94	Всего разделов: 3	Всего листов выписки: 99
31.03.2025г. № КУВИ-001/2025-80718432			
Кадастровый номер: 50:13:0010315:197		Номер этажа (этажей): 01	

полное наименование должности	 ДОКУМЕНТ ПОДПИСАН ЭЛЕКТРОННОЙ ПОДПИСЬЮ Сертификат: 009F0BDC181A023B64597F1E2579BEFB50 Владелец: ФЕДЕРАЛЬНАЯ СЛУЖБА ГОСУДАРСТВЕННОЙ РЕГИСТРАЦИИ, КАДАСТРА И КАРТОГРАФИИ Действителен: с 02.08.2024 по 26.10.2025	инициалы, фамилия

Здание			
вид объекта недвижимости			
Лист № 17 раздела 8	Всего листов раздела 8: 94	Всего разделов: 3	Всего листов выписки: 99
31.03.2025г. № КУВИ-001/2025-80718432			
Кадастровый номер: 50:13:0010315:197		Номер этажа (этажей): 01	

полное наименование должности	 ДОКУМЕНТ ПОДПИСАН ЭЛЕКТРОННОЙ ПОДПИСЬЮ Сертификат: 009F0BDC181A023B64597F1E2579BEFB50 Владелец: ФЕДЕРАЛЬНАЯ СЛУЖБА ГОСУДАРСТВЕННОЙ РЕГИСТРАЦИИ, КАДАСТРА И КАРТОГРАФИИ Действителен: с 02.08.2024 по 26.10.2025	инициалы, фамилия

Здание			
вид объекта недвижимости			
Лист № 18 раздела 8	Всего листов раздела 8: 94	Всего разделов: 3	Всего листов выписки: 99
31.03.2025г. № КУВИ-001/2025-80718432			
Кадастровый номер: 50:13:0010315:197		Номер этажа (этажей): 01	

полное наименование должности	 ДОКУМЕНТ ПОДПИСАН ЭЛЕКТРОННОЙ ПОДПИСЬЮ Сертификат: 009F0BDC181A023B64597F1E2579BEFB50 Владелец: ФЕДЕРАЛЬНАЯ СЛУЖБА ГОСУДАРСТВЕННОЙ РЕГИСТРАЦИИ, КАДАСТРА И КАРТОГРАФИИ Действителен: с 02.08.2024 по 26.10.2025	инициалы, фамилия

Здание			
вид объекта недвижимости			
Лист № 19 раздела 8	Всего листов раздела 8: 94	Всего разделов: 3	Всего листов выписки: 99
31.03.2025г. № КУВИ-001/2025-80718432			
Кадастровый номер: 50:13:0010315:197		Номер этажа (этажей): 01	

полное наименование должности	 ДОКУМЕНТ ПОДПИСАН ЭЛЕКТРОННОЙ ПОДПИСЬЮ Сертификат: 009F0BDC181A023B64597F1E2579BEFB50 Владелец: ФЕДЕРАЛЬНАЯ СЛУЖБА ГОСУДАРСТВЕННОЙ РЕГИСТРАЦИИ, КАДАСТРА И КАРТОГРАФИИ Действителен: с 02.08.2024 по 26.10.2025	инициалы, фамилия

Здание			
вид объекта недвижимости			
Лист № 20 раздела 8	Всего листов раздела 8: 94	Всего разделов: 3	Всего листов выписки: 99
31.03.2025г. № КУВИ-001/2025-80718432			
Кадастровый номер: 50:13:0010315:197		Номер этажа (этажей): 01	

полное наименование должности	 ДОКУМЕНТ ПОДПИСАН ЭЛЕКТРОННОЙ ПОДПИСЬЮ Сертификат: 009F0BDC181A023B64597F1E2579BEFB50 Владелец: ФЕДЕРАЛЬНАЯ СЛУЖБА ГОСУДАРСТВЕННОЙ РЕГИСТРАЦИИ, КАДАСТРА И КАРТОГРАФИИ Действителен: с 02.08.2024 по 26.10.2025	инициалы, фамилия

Здание			
вид объекта недвижимости			
Лист № 21 раздела 8	Всего листов раздела 8: 94	Всего разделов: 3	Всего листов выписки: 99
31.03.2025г. № КУВИ-001/2025-80718432			
Кадастровый номер: 50:13:0010315:197		Номер этажа (этажей): 01	

полное наименование должности	 ДОКУМЕНТ ПОДПИСАН ЭЛЕКТРОННОЙ ПОДПИСЬЮ Сертификат: 009F0BDC181A023B64597F1E2579BEFB50 Владелец: ФЕДЕРАЛЬНАЯ СЛУЖБА ГОСУДАРСТВЕННОЙ РЕГИСТРАЦИИ, КАДАСТРА И КАРТОГРАФИИ Действителен: с 02.08.2024 по 26.10.2025	инициалы, фамилия

Здание			
вид объекта недвижимости			
Лист № 22 раздела 8	Всего листов раздела 8: 94	Всего разделов: 3	Всего листов выписки: 99
31.03.2025г. № КУВИ-001/2025-80718432			
Кадастровый номер: 50:13:0010315:197		Номер этажа (этажей): 01	

полное наименование должности	 ДОКУМЕНТ ПОДПИСАН ЭЛЕКТРОННОЙ ПОДПИСЬЮ Сертификат: 009F0BDC181A023B64597F1E2579BEFB50 Владелец: ФЕДЕРАЛЬНАЯ СЛУЖБА ГОСУДАРСТВЕННОЙ РЕГИСТРАЦИИ, КАДАСТРА И КАРТОГРАФИИ Действителен: с 02.08.2024 по 26.10.2025	инициалы, фамилия


Здание			
вид объекта недвижимости			
Лист № 23 раздела 8	Всего листов раздела 8: 94	Всего разделов: 3	Всего листов выписки: 99
31.03.2025г. № КУВИ-001/2025-80718432			
Кадастровый номер: 50:13:0010315:197		Номер этажа (этажей): 01	

полное наименование должности	 ДОКУМЕНТ ПОДПИСАН ЭЛЕКТРОННОЙ ПОДПИСЬЮ Сертификат: 009F0BDC181A023B64597F1E2579BEFB50 Владелец: ФЕДЕРАЛЬНАЯ СЛУЖБА ГОСУДАРСТВЕННОЙ РЕГИСТРАЦИИ, КАДАСТРА И КАРТОГРАФИИ Действителен: с 02.08.2024 по 26.10.2025	инициалы, фамилия

Здание			
вид объекта недвижимости			
Лист № 24 раздела 8	Всего листов раздела 8: 94	Всего разделов: 3	Всего листов выписки: 99
31.03.2025г. № КУВИ-001/2025-80718432			
Кадастровый номер: 50:13:0010315:197		Номер этажа (этажей): 01	

полное наименование должности	 ДОКУМЕНТ ПОДПИСАН ЭЛЕКТРОННОЙ ПОДПИСЬЮ Сертификат: 009F0BDC181A023B64597F1E2579BEFB50 Владелец: ФЕДЕРАЛЬНАЯ СЛУЖБА ГОСУДАРСТВЕННОЙ РЕГИСТРАЦИИ, КАДАСТРА И КАРТОГРАФИИ Действителен: с 02.08.2024 по 26.10.2025	инициалы, фамилия

Здание			
вид объекта недвижимости			
Лист № 25 раздела 8	Всего листов раздела 8: 94	Всего разделов: 3	Всего листов выписки: 99
31.03.2025г. № КУВИ-001/2025-80718432			
Кадастровый номер: 50:13:0010315:197		Номер этажа (этажей): 1	

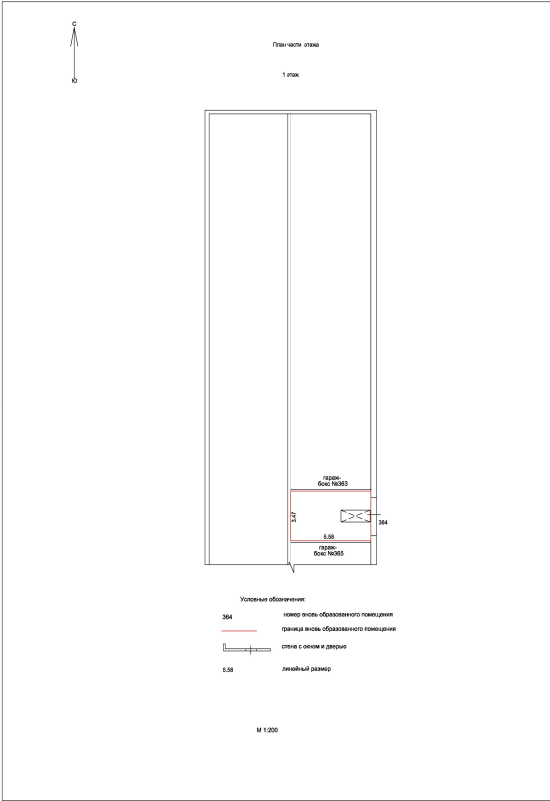

Масштаб 1




ДОКУМЕНТ ПОДПИСАН
ЭЛЕКТРОННОЙ ПОДПИСЬЮ

Сертификат: 009F0BDC181A023B64597F1E2579BEFB50
Владелец: ФЕДЕРАЛЬНАЯ СЛУЖБА ГОСУДАРСТВЕННОЙ
РЕГИСТРАЦИИ, КАДАСТРА И КАРТОГРАФИИ
Действителен: с 02.08.2024 по 26.10.2025

полное наименование должности	инициалы, фамилия
-------------------------------	-------------------


Здание			
вид объекта недвижимости			
Лист № 26 раздела 8	Всего листов раздела 8: 94	Всего разделов: 3	Всего листов выписки: 99
31.03.2025г. № КУВИ-001/2025-80718432			
Кадастровый номер: 50:13:0010315:197		Номер этажа (этажей): подвал	

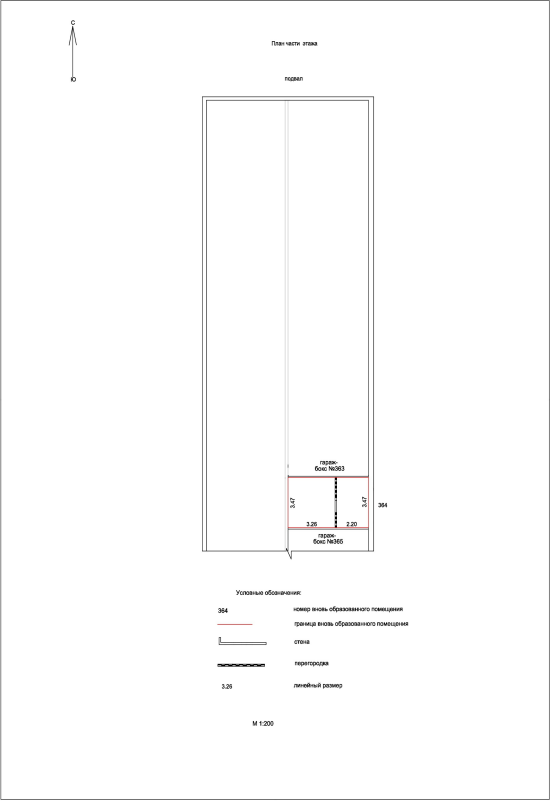

Масштаб 1

полное наименование должности	 ДОКУМЕНТ ПОДПИСАН ЭЛЕКТРОННОЙ ПОДПИСЬЮ Сертификат: 009F0BDC181A023B64597F1E2579BEFB50 Владелец: ФЕДЕРАЛЬНАЯ СЛУЖБА ГОСУДАРСТВЕННОЙ РЕГИСТРАЦИИ, КАДАСТРА И КАРТОГРАФИИ Действителен: с 02.08.2024 по 26.10.2025	инициалы, фамилия


Здание			
вид объекта недвижимости			
Лист № 27 раздела 8	Всего листов раздела 8: 94	Всего разделов: 3	Всего листов выписки: 99
31.03.2025г. № КУВИ-001/2025-80718432			
Кадастровый номер: 50:13:0010315:197		Номер этажа (этажей): 1	

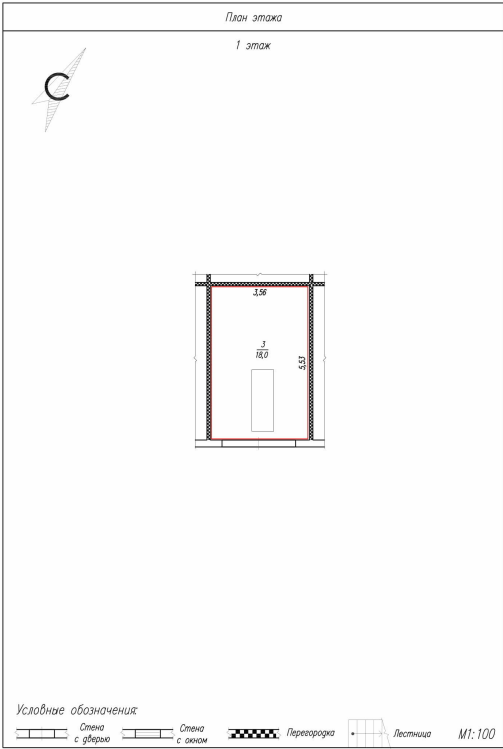

Масштаб 1

полное наименование должности		ДОКУМЕНТ ПОДПИСАН ЭЛЕКТРОННОЙ ПОДПИСЬЮ	инициалы, фамилия
	Сертификат: 009F0BDC181A023B64597F1E2579BEFB50		
	Владелец: ФЕДЕРАЛЬНАЯ СЛУЖБА ГОСУДАРСТВЕННОЙ РЕГИСТРАЦИИ, КАДАСТРА И КАРТОГРАФИИ Действителен: с 02.08.2024 по 26.10.2025		


Здание			
вид объекта недвижимости			
Лист № 28 раздела 8	Всего листов раздела 8: 94	Всего разделов: 3	Всего листов выписки: 99
31.03.2025г. № КУВИ-001/2025-80718432			
Кадастровый номер: 50:13:0010315:197		Номер этажа (этажей): Подвал	

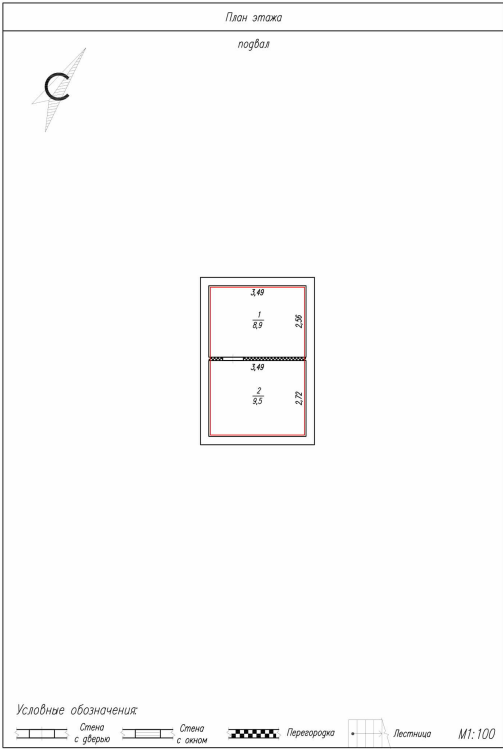

Масштаб 1

полное наименование должности		ДОКУМЕНТ ПОДПИСАН ЭЛЕКТРОННОЙ ПОДПИСЬЮ	инициалы, фамилия
	Сертификат: 009F0BDC181A023B64597F1E2579BEFB50		
	Владелец: ФЕДЕРАЛЬНАЯ СЛУЖБА ГОСУДАРСТВЕННОЙ РЕГИСТРАЦИИ, КАДАСТРА И КАРТОГРАФИИ Действителен: с 02.08.2024 по 26.10.2025		

Здание			
вид объекта недвижимости			
Лист № 29 раздела 8	Всего листов раздела 8: 94	Всего разделов: 3	Всего листов выписки: 99
31.03.2025г. № КУВИ-001/2025-80718432			
Кадастровый номер: 50:13:0010315:197		Номер этажа (этажей): 1	

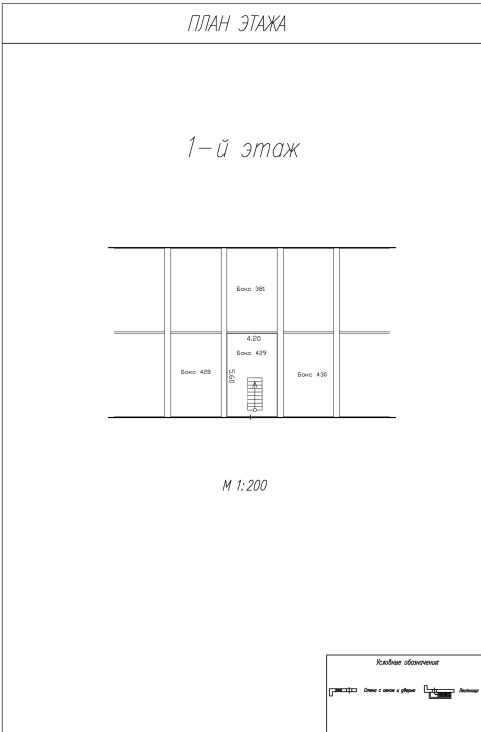

Масштаб 1




ДОКУМЕНТ ПОДПИСАН
ЭЛЕКТРОННОЙ ПОДПИСЬЮ

Сертификат: 009F0BDC181A023B64597F1E2579BEFB50
Владелец: ФЕДЕРАЛЬНАЯ СЛУЖБА ГОСУДАРСТВЕННОЙ
РЕГИСТРАЦИИ, КАДАСТРА И КАРТОГРАФИИ
Действителен: с 02.08.2024 по 26.10.2025

полное наименование должности	инициалы, фамилия
-------------------------------	-------------------

Здание			
вид объекта недвижимости			
Лист № 30 раздела 8	Всего листов раздела 8: 94	Всего разделов: 3	Всего листов выписки: 99
31.03.2025г. № КУВИ-001/2025-80718432			
Кадастровый номер: 50:13:0010315:197		Номер этажа (этажей): -1	

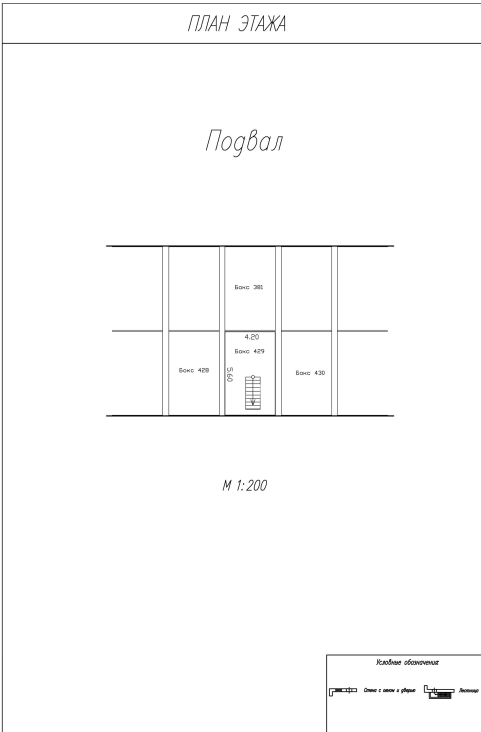

Масштаб 1



ДОКУМЕНТ ПОДПИСАН
ЭЛЕКТРОННОЙ ПОДПИСЬЮ

Сертификат: 009F0BDC181A023B64597F1E2579BEFB50
Владелец: ФЕДЕРАЛЬНАЯ СЛУЖБА ГОСУДАРСТВЕННОЙ
РЕГИСТРАЦИИ, КАДАСТРА И КАРТОГРАФИИ
Действителен: с 02.08.2024 по 26.10.2025

полное наименование должности	инициалы, фамилия
-------------------------------	-------------------

Здание			
вид объекта недвижимости			
Лист № 31 раздела 8	Всего листов раздела 8: 94	Всего разделов: 3	Всего листов выписки: 99
31.03.2025г. № КУВИ-001/2025-80718432			
Кадастровый номер: 50:13:0010315:197		Номер этажа (этажей):	

полное наименование должности	 ДОКУМЕНТ ПОДПИСАН ЭЛЕКТРОННОЙ ПОДПИСЬЮ Сертификат: 009F0BDC181A023B64597F1E2579BEFB50 Владелец: ФЕДЕРАЛЬНАЯ СЛУЖБА ГОСУДАРСТВЕННОЙ РЕГИСТРАЦИИ, КАДАСТРА И КАРТОГРАФИИ Действителен: с 02.08.2024 по 26.10.2025	инициалы, фамилия

Здание			
вид объекта недвижимости			
Лист № 32 раздела 8	Всего листов раздела 8: 94	Всего разделов: 3	Всего листов выписки: 99
31.03.2025г. № КУВИ-001/2025-80718432			
Кадастровый номер: 50:13:0010315:197		Номер этажа (этажей):	

полное наименование должности	 ДОКУМЕНТ ПОДПИСАН ЭЛЕКТРОННОЙ ПОДПИСЬЮ Сертификат: 009F0BDC181A023B64597F1E2579BEFB50 Владелец: ФЕДЕРАЛЬНАЯ СЛУЖБА ГОСУДАРСТВЕННОЙ РЕГИСТРАЦИИ, КАДАСТРА И КАРТОГРАФИИ Действителен: с 02.08.2024 по 26.10.2025	инициалы, фамилия

Здание			
вид объекта недвижимости			
Лист № 33 раздела 8	Всего листов раздела 8: 94	Всего разделов: 3	Всего листов выписки: 99
31.03.2025г. № КУВИ-001/2025-80718432			
Кадастровый номер: 50:13:0010315:197		Номер этажа (этажей):	

полное наименование должности	 ДОКУМЕНТ ПОДПИСАН ЭЛЕКТРОННОЙ ПОДПИСЬЮ Сертификат: 009F0BDC181A023B64597F1E2579BEFB50 Владелец: ФЕДЕРАЛЬНАЯ СЛУЖБА ГОСУДАРСТВЕННОЙ РЕГИСТРАЦИИ, КАДАСТРА И КАРТОГРАФИИ Действителен: с 02.08.2024 по 26.10.2025	инициалы, фамилия

Здание			
вид объекта недвижимости			
Лист № 34 раздела 8	Всего листов раздела 8: 94	Всего разделов: 3	Всего листов выписки: 99
31.03.2025г. № КУВИ-001/2025-80718432			
Кадастровый номер: 50:13:0010315:197		Номер этажа (этажей):	

полное наименование должности	 ДОКУМЕНТ ПОДПИСАН ЭЛЕКТРОННОЙ ПОДПИСЬЮ Сертификат: 009F0BDC181A023B64597F1E2579BEFB50 Владелец: ФЕДЕРАЛЬНАЯ СЛУЖБА ГОСУДАРСТВЕННОЙ РЕГИСТРАЦИИ, КАДАСТРА И КАРТОГРАФИИ Действителен: с 02.08.2024 по 26.10.2025	инициалы, фамилия

Здание			
вид объекта недвижимости			
Лист № 35 раздела 8	Всего листов раздела 8: 94	Всего разделов: 3	Всего листов выписки: 99
31.03.2025г. № КУВИ-001/2025-80718432			
Кадастровый номер: 50:13:0010315:197		Номер этажа (этажей):	

полное наименование должности	 ДОКУМЕНТ ПОДПИСАН ЭЛЕКТРОННОЙ ПОДПИСЬЮ Сертификат: 009F0BDC181A023B64597F1E2579BEFB50 Владелец: ФЕДЕРАЛЬНАЯ СЛУЖБА ГОСУДАРСТВЕННОЙ РЕГИСТРАЦИИ, КАДАСТРА И КАРТОГРАФИИ Действителен: с 02.08.2024 по 26.10.2025	инициалы, фамилия

Здание			
вид объекта недвижимости			
Лист № 36 раздела 8	Всего листов раздела 8: 94	Всего разделов: 3	Всего листов выписки: 99
31.03.2025г. № КУВИ-001/2025-80718432			
Кадастровый номер: 50:13:0010315:197		Номер этажа (этажей):	

полное наименование должности	 ДОКУМЕНТ ПОДПИСАН ЭЛЕКТРОННОЙ ПОДПИСЬЮ Сертификат: 009F0BDC181A023B64597F1E2579BEFB50 Владелец: ФЕДЕРАЛЬНАЯ СЛУЖБА ГОСУДАРСТВЕННОЙ РЕГИСТРАЦИИ, КАДАСТРА И КАРТОГРАФИИ Действителен: с 02.08.2024 по 26.10.2025	инициалы, фамилия

Здание			
вид объекта недвижимости			
Лист № 37 раздела 8	Всего листов раздела 8: 94	Всего разделов: 3	Всего листов выписки: 99
31.03.2025г. № КУВИ-001/2025-80718432			
Кадастровый номер: 50:13:0010315:197		Номер этажа (этажей):	

полное наименование должности	 ДОКУМЕНТ ПОДПИСАН ЭЛЕКТРОННОЙ ПОДПИСЬЮ Сертификат: 009F0BDC181A023B64597F1E2579BEFB50 Владелец: ФЕДЕРАЛЬНАЯ СЛУЖБА ГОСУДАРСТВЕННОЙ РЕГИСТРАЦИИ, КАДАСТРА И КАРТОГРАФИИ Действителен: с 02.08.2024 по 26.10.2025	инициалы, фамилия

Здание			
вид объекта недвижимости			
Лист № 38 раздела 8	Всего листов раздела 8: 94	Всего разделов: 3	Всего листов выписки: 99
31.03.2025г. № КУВИ-001/2025-80718432			
Кадастровый номер: 50:13:0010315:197		Номер этажа (этажей):	

полное наименование должности	 ДОКУМЕНТ ПОДПИСАН ЭЛЕКТРОННОЙ ПОДПИСЬЮ Сертификат: 009F0BDC181A023B64597F1E2579BEFB50 Владелец: ФЕДЕРАЛЬНАЯ СЛУЖБА ГОСУДАРСТВЕННОЙ РЕГИСТРАЦИИ, КАДАСТРА И КАРТОГРАФИИ Действителен: с 02.08.2024 по 26.10.2025	инициалы, фамилия


Здание			
вид объекта недвижимости			
Лист № 39 раздела 8	Всего листов раздела 8: 94	Всего разделов: 3	Всего листов выписки: 99
31.03.2025г. № КУВИ-001/2025-80718432			
Кадастровый номер: 50:13:0010315:197		Номер этажа (этажей):	

полное наименование должности	 ДОКУМЕНТ ПОДПИСАН ЭЛЕКТРОННОЙ ПОДПИСЬЮ Сертификат: 009F0BDC181A023B64597F1E2579BEFB50 Владелец: ФЕДЕРАЛЬНАЯ СЛУЖБА ГОСУДАРСТВЕННОЙ РЕГИСТРАЦИИ, КАДАСТРА И КАРТОГРАФИИ Действителен: с 02.08.2024 по 26.10.2025	инициалы, фамилия

Здание			
вид объекта недвижимости			
Лист № 40 раздела 8	Всего листов раздела 8: 94	Всего разделов: 3	Всего листов выписки: 99
31.03.2025г. № КУВИ-001/2025-80718432			
Кадастровый номер: 50:13:0010315:197		Номер этажа (этажей):	

полное наименование должности	 ДОКУМЕНТ ПОДПИСАН ЭЛЕКТРОННОЙ ПОДПИСЬЮ Сертификат: 009F0BDC181A023B64597F1E2579BEFB50 Владелец: ФЕДЕРАЛЬНАЯ СЛУЖБА ГОСУДАРСТВЕННОЙ РЕГИСТРАЦИИ, КАДАСТРА И КАРТОГРАФИИ Действителен: с 02.08.2024 по 26.10.2025	инициалы, фамилия


Здание			
вид объекта недвижимости			
Лист № 41 раздела 8	Всего листов раздела 8: 94	Всего разделов: 3	Всего листов выписки: 99
31.03.2025г. № КУВИ-001/2025-80718432			
Кадастровый номер: 50:13:0010315:197		Номер этажа (этажей): 1	

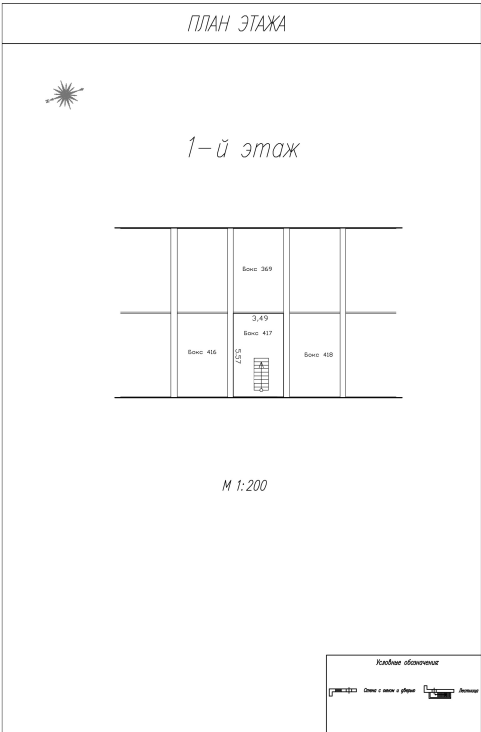

Масштаб 1

полное наименование должности		ДОКУМЕНТ ПОДПИСАН ЭЛЕКТРОННОЙ ПОДПИСЬЮ	инициалы, фамилия
	Сертификат: 009F0BDC181A023B64597F1E2579BEFB50		
	Владелец: ФЕДЕРАЛЬНАЯ СЛУЖБА ГОСУДАРСТВЕННОЙ РЕГИСТРАЦИИ, КАДАСТРА И КАРТОГРАФИИ Действителен: с 02.08.2024 по 26.10.2025		

Здание			
вид объекта недвижимости			
Лист № 42 раздела 8	Всего листов раздела 8: 94	Всего разделов: 3	Всего листов выписки: 99
31.03.2025г. № КУВИ-001/2025-80718432			
Кадастровый номер: 50:13:0010315:197		Номер этажа (этажей): -1	

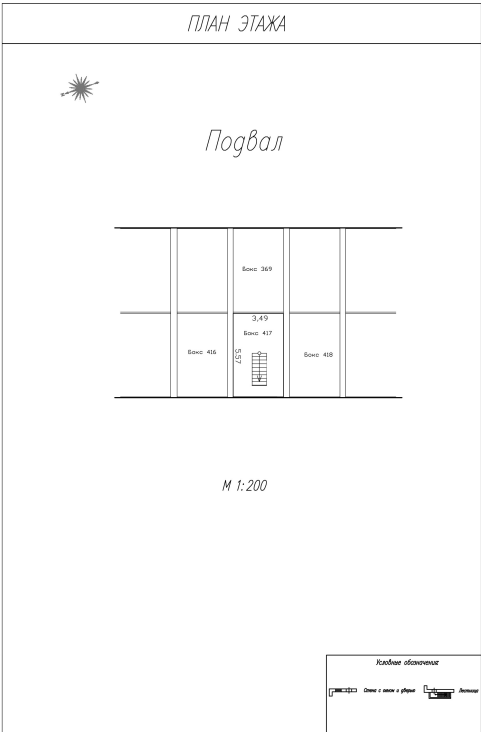

Масштаб 1




ДОКУМЕНТ ПОДПИСАН
ЭЛЕКТРОННОЙ ПОДПИСЬЮ

Сертификат: 009F0BDC181A023B64597F1E2579BEFB50
Владелец: ФЕДЕРАЛЬНАЯ СЛУЖБА ГОСУДАРСТВЕННОЙ
РЕГИСТРАЦИИ, КАДАСТРА И КАРТОГРАФИИ
Действителен: с 02.08.2024 по 26.10.2025

полное наименование должности

инициалы, фамилия

Здание			
вид объекта недвижимости			
Лист № 43 раздела 8	Всего листов раздела 8: 94	Всего разделов: 3	Всего листов выписки: 99
31.03.2025г. № КУВИ-001/2025-80718432			
Кадастровый номер: 50:13:0010315:197		Номер этажа (этажей): 1-й	

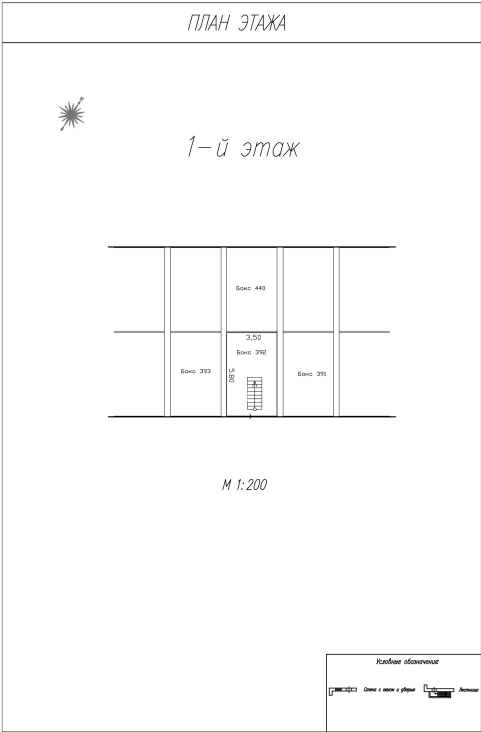

Масштаб 1




ДОКУМЕНТ ПОДПИСАН
ЭЛЕКТРОННОЙ ПОДПИСЬЮ

Сертификат: 009F0BDC181A023B64597F1E2579BEFB50
Владелец: ФЕДЕРАЛЬНАЯ СЛУЖБА ГОСУДАРСТВЕННОЙ
РЕГИСТРАЦИИ, КАДАСТРА И КАРТОГРАФИИ
Действителен: с 02.08.2024 по 26.10.2025

полное наименование должности	инициалы, фамилия
-------------------------------	-------------------

Здание			
вид объекта недвижимости			
Лист № 44 раздела 8	Всего листов раздела 8: 94	Всего разделов: 3	Всего листов выписки: 99
31.03.2025г. № КУВИ-001/2025-80718432			
Кадастровый номер: 50:13:0010315:197		Номер этажа (этажей): -1-й	

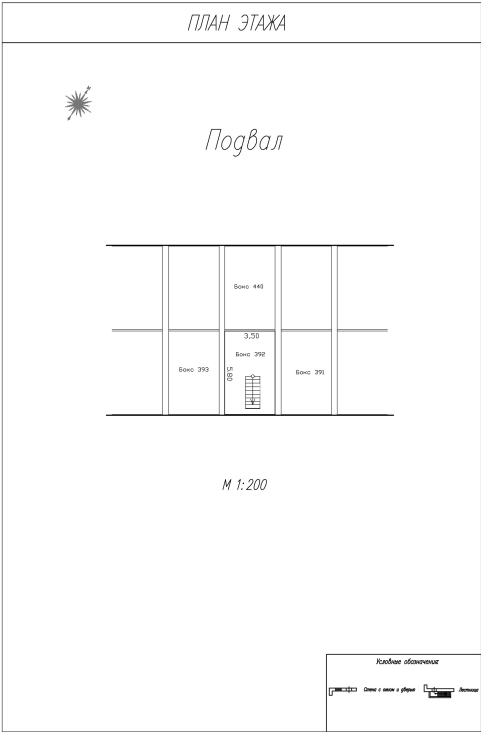

Масштаб 1



ДОКУМЕНТ ПОДПИСАН
ЭЛЕКТРОННОЙ ПОДПИСЬЮ


Сертификат: 009F0BDC181A023B64597F1E2579BEFB50

Владелец: ФЕДЕРАЛЬНАЯ СЛУЖБА ГОСУДАРСТВЕННОЙ
РЕГИСТРАЦИИ, КАДАСТРА И КАРТОГРАФИИ

Действителен: с 02.08.2024 по 26.10.2025

полное наименование должности	инициалы, фамилия
-------------------------------	-------------------

Здание			
вид объекта недвижимости			
Лист № 45 раздела 8	Всего листов раздела 8: 94	Всего разделов: 3	Всего листов выписки: 99
31.03.2025г. № КУВИ-001/2025-80718432			
Кадастровый номер: 50:13:0010315:197		Номер этажа (этажей): 1-й	

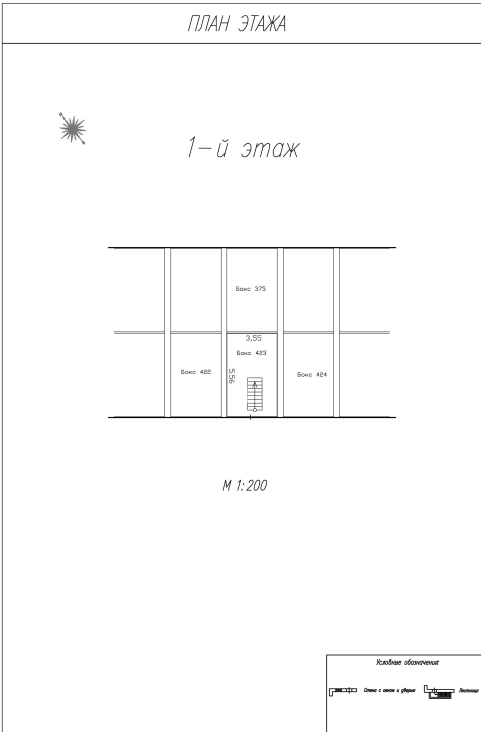

Масштаб 1




ДОКУМЕНТ ПОДПИСАН
ЭЛЕКТРОННОЙ ПОДПИСЬЮ

Сертификат: 009F0BDC181A023B64597F1E2579BEFB50
Владелец: ФЕДЕРАЛЬНАЯ СЛУЖБА ГОСУДАРСТВЕННОЙ
РЕГИСТРАЦИИ, КАДАСТРА И КАРТОГРАФИИ
Действителен: с 02.08.2024 по 26.10.2025

полное наименование должности	инициалы, фамилия
-------------------------------	-------------------

Здание			
вид объекта недвижимости			
Лист № 46 раздела 8	Всего листов раздела 8: 94	Всего разделов: 3	Всего листов выписки: 99
31.03.2025г. № КУВИ-001/2025-80718432			
Кадастровый номер: 50:13:0010315:197		Номер этажа (этажей): -1-й	

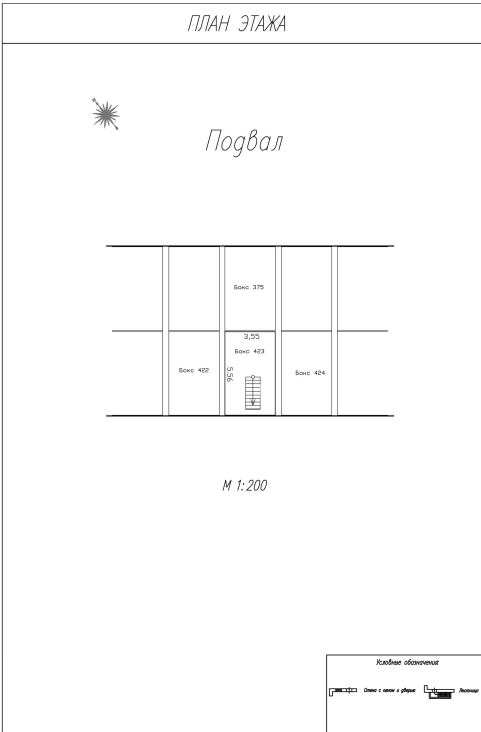

Масштаб 1




ДОКУМЕНТ ПОДПИСАН
ЭЛЕКТРОННОЙ ПОДПИСЬЮ

Сертификат: 009F0BDC181A023B64597F1E2579BEFB50
Владелец: ФЕДЕРАЛЬНАЯ СЛУЖБА ГОСУДАРСТВЕННОЙ
РЕГИСТРАЦИИ, КАДАСТРА И КАРТОГРАФИИ
Действителен: с 02.08.2024 по 26.10.2025

полное наименование должности	инициалы, фамилия
-------------------------------	-------------------

Здание			
вид объекта недвижимости			
Лист № 47 раздела 8	Всего листов раздела 8: 94	Всего разделов: 3	Всего листов выписки: 99
31.03.2025г. № КУВИ-001/2025-80718432			
Кадастровый номер: 50:13:0010315:197		Номер этажа (этажей): 1	

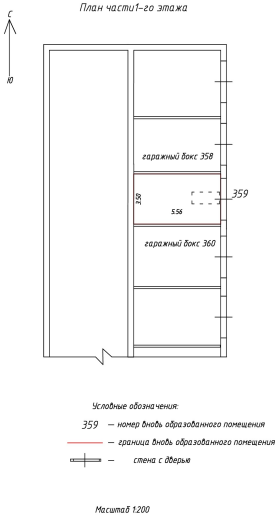

Масштаб 1




ДОКУМЕНТ ПОДПИСАН
ЭЛЕКТРОННОЙ ПОДПИСЬЮ

Сертификат: 009F0BDC181A023B64597F1E2579BEFB50
Владелец: ФЕДЕРАЛЬНАЯ СЛУЖБА ГОСУДАРСТВЕННОЙ
РЕГИСТРАЦИИ, КАДАСТРА И КАРТОГРАФИИ
Действителен: с 02.08.2024 по 26.10.2025

полное наименование должности

инициалы, фамилия


Здание			
вид объекта недвижимости			
Лист № 48 раздела 8	Всего листов раздела 8: 94	Всего разделов: 3	Всего листов выписки: 99
31.03.2025г. № КУВИ-001/2025-80718432			
Кадастровый номер: 50:13:0010315:197		Номер этажа (этажей): подвал	

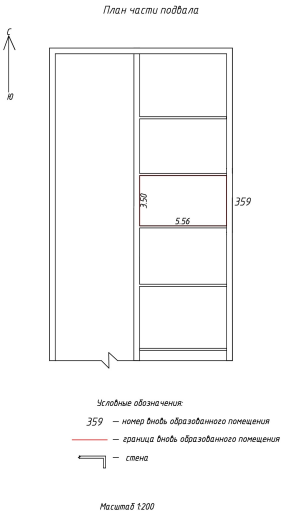

Масштаб 1

полное наименование должности	 ДОКУМЕНТ ПОДПИСАН ЭЛЕКТРОННОЙ ПОДПИСЬЮ Сертификат: 009F0BDC181A023B64597F1E2579BEFB50 Владелец: ФЕДЕРАЛЬНАЯ СЛУЖБА ГОСУДАРСТВЕННОЙ РЕГИСТРАЦИИ, КАДАСТРА И КАРТОГРАФИИ Действителен: с 02.08.2024 по 26.10.2025	инициалы, фамилия

Здание			
вид объекта недвижимости			
Лист № 49 раздела 8	Всего листов раздела 8: 94	Всего разделов: 3	Всего листов выписки: 99
31.03.2025г. № КУВИ-001/2025-80718432			
Кадастровый номер: 50:13:0010315:197		Номер этажа (этажей): 1-й	

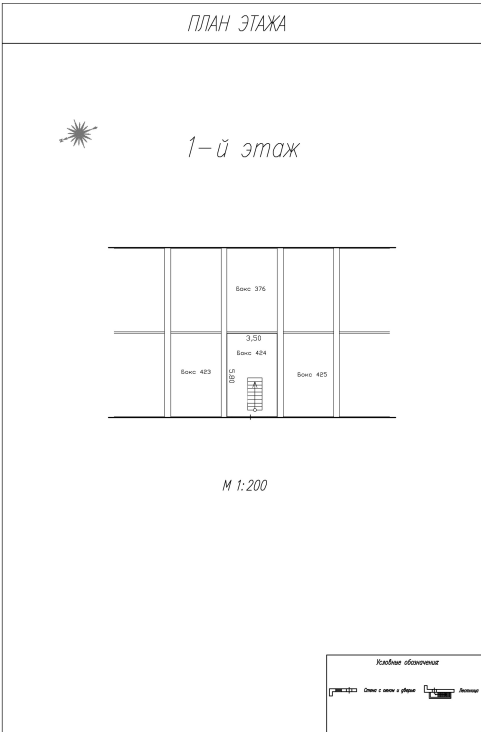

Масштаб 1




ДОКУМЕНТ ПОДПИСАН
ЭЛЕКТРОННОЙ ПОДПИСЬЮ

Сертификат: 009F0BDC181A023B64597F1E2579BEFB50
Владелец: ФЕДЕРАЛЬНАЯ СЛУЖБА ГОСУДАРСТВЕННОЙ
РЕГИСТРАЦИИ, КАДАСТРА И КАРТОГРАФИИ
Действителен: с 02.08.2024 по 26.10.2025

полное наименование должности	инициалы, фамилия
-------------------------------	-------------------


Здание			
вид объекта недвижимости			
Лист № 50 раздела 8	Всего листов раздела 8: 94	Всего разделов: 3	Всего листов выписки: 99
31.03.2025г. № КУВИ-001/2025-80718432			
Кадастровый номер: 50:13:0010315:197		Номер этажа (этажей): -1-й	

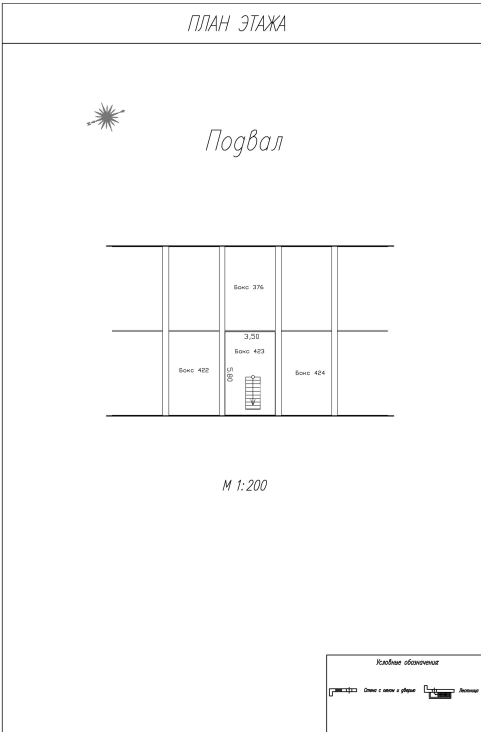


Масштаб 1

полное наименование должности		ДОКУМЕНТ ПОДПИСАН ЭЛЕКТРОННОЙ ПОДПИСЬЮ	инициалы, фамилия
	Сертификат: 009F0BDC181A023B64597F1E2579BEFB50		
	Владелец: ФЕДЕРАЛЬНАЯ СЛУЖБА ГОСУДАРСТВЕННОЙ РЕГИСТРАЦИИ, КАДАСТРА И КАРТОГРАФИИ Действителен: с 02.08.2024 по 26.10.2025		

Здание			
вид объекта недвижимости			
Лист № 51 раздела 8	Всего листов раздела 8: 94	Всего разделов: 3	Всего листов выписки: 99
31.03.2025г. № КУВИ-001/2025-80718432			
Кадастровый номер: 50:13:0010315:197		Номер этажа (этажей): 1-й	

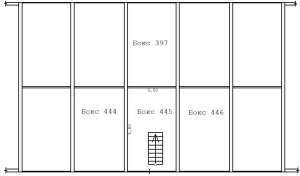
План части этажа 1-й Этаж  Масштаб 1:200 Условные обозначения: — стена с воротами помещения (бокса)	Масштаб 1
---	-----------

полное наименование должности		ДОКУМЕНТ ПОДПИСАН ЭЛЕКТРОННОЙ ПОДПИСЬЮ	инициалы, фамилия
	Сертификат: 009F0BDC181A023B64597F1E2579BEFB50		
	Владелец: ФЕДЕРАЛЬНАЯ СЛУЖБА ГОСУДАРСТВЕННОЙ РЕГИСТРАЦИИ, КАДАСТРА И КАРТОГРАФИИ Действителен: с 02.08.2024 по 26.10.2025		

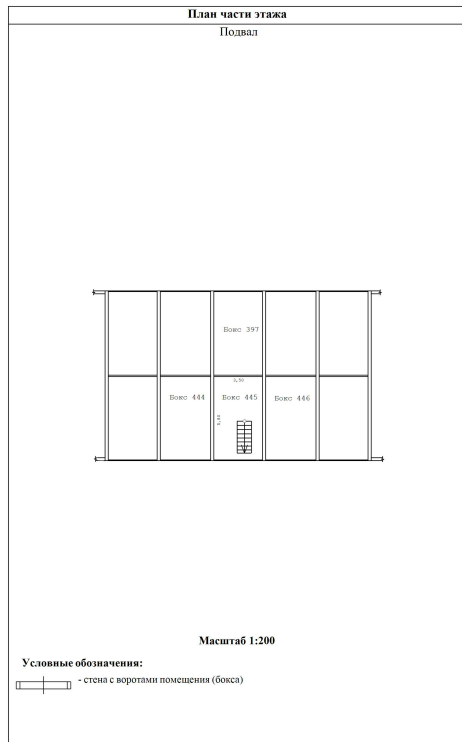

полное наименование должности	 ДОКУМЕНТ ПОДПИСАН ЭЛЕКТРОННОЙ ПОДПИСЬЮ Сертификат: 009F0BDC181A023B64597F1E2579BEFB50 Владелец: ФЕДЕРАЛЬНАЯ СЛУЖБА ГОСУДАРСТВЕННОЙ РЕГИСТРАЦИИ, КАДАСТРА И КАРТОГРАФИИ Действителен: с 02.08.2024 по 26.10.2025		
			инициалы, фамилия

Здание			
вид объекта недвижимости			
Лист № 53 раздела 8	Всего листов раздела 8: 94	Всего разделов: 3	Всего листов выписки: 99
31.03.2025г. № КУВИ-001/2025-80718432			
Кадастровый номер: 50:13:0010315:197		Номер этажа (этажей): 1	

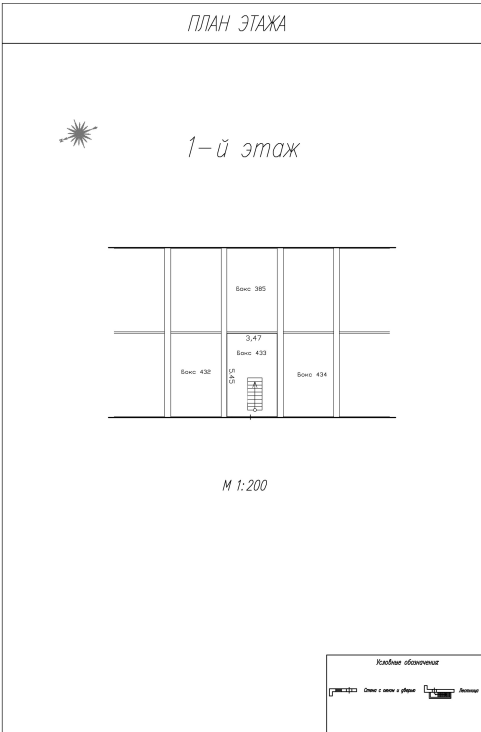

Масштаб 1




ДОКУМЕНТ ПОДПИСАН
ЭЛЕКТРОННОЙ ПОДПИСЬЮ

Сертификат: 009F0BDC181A023B64597F1E2579BEFB50
Владелец: ФЕДЕРАЛЬНАЯ СЛУЖБА ГОСУДАРСТВЕННОЙ
РЕГИСТРАЦИИ, КАДАСТРА И КАРТОГРАФИИ
Действителен: с 02.08.2024 по 26.10.2025

полное наименование должности	инициалы, фамилия
-------------------------------	-------------------

Здание			
вид объекта недвижимости			
Лист № 54 раздела 8	Всего листов раздела 8: 94	Всего разделов: 3	Всего листов выписки: 99
31.03.2025г. № КУВИ-001/2025-80718432			
Кадастровый номер: 50:13:0010315:197		Номер этажа (этажей): -1	

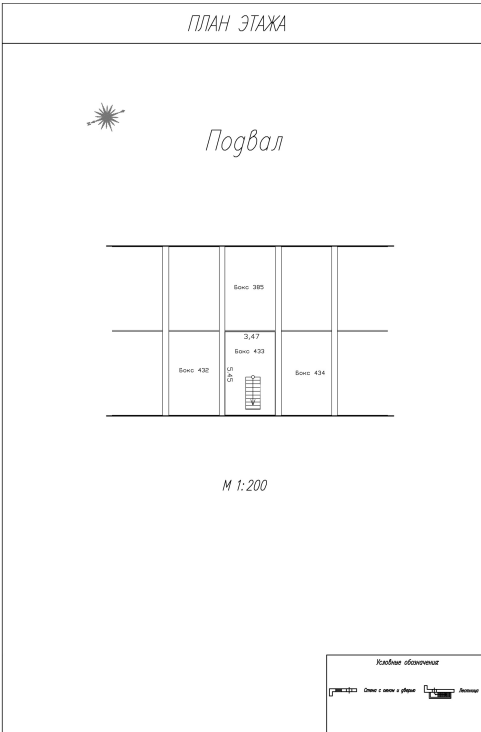

Масштаб 1



ДОКУМЕНТ ПОДПИСАН
ЭЛЕКТРОННОЙ ПОДПИСЬЮ


Сертификат: 009F0BDC181A023B64597F1E2579BEFB50

Владелец: ФЕДЕРАЛЬНАЯ СЛУЖБА ГОСУДАРСТВЕННОЙ
РЕГИСТРАЦИИ, КАДАСТРА И КАРТОГРАФИИ
Действителен: с 02.08.2024 по 26.10.2025

полное наименование должности

инициалы, фамилия

Здание			
вид объекта недвижимости			
Лист № 55 раздела 8	Всего листов раздела 8: 94	Всего разделов: 3	Всего листов выписки: 99
31.03.2025г. № КУВИ-001/2025-80718432			
Кадастровый номер: 50:13:0010315:197		Номер этажа (этажей): 1-й	

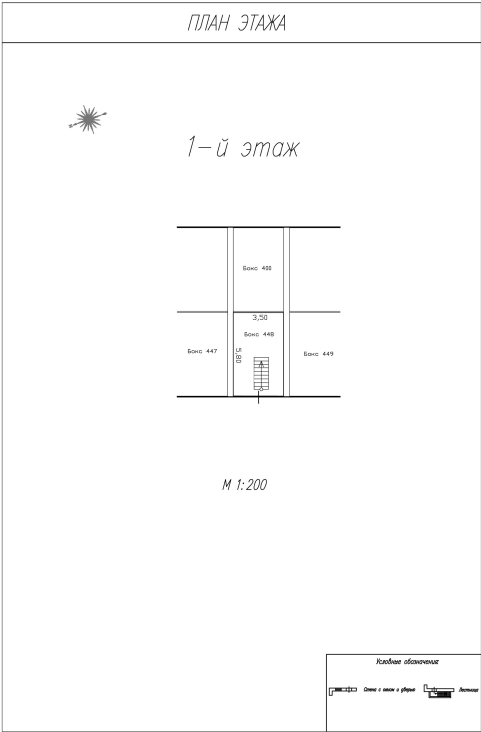

Масштаб 1




ДОКУМЕНТ ПОДПИСАН
ЭЛЕКТРОННОЙ ПОДПИСЬЮ

Сертификат: 009F0BDC181A023B64597F1E2579BEFB50
Владелец: ФЕДЕРАЛЬНАЯ СЛУЖБА ГОСУДАРСТВЕННОЙ
РЕГИСТРАЦИИ, КАДАСТРА И КАРТОГРАФИИ
Действителен: с 02.08.2024 по 26.10.2025

полное наименование должности	инициалы, фамилия
-------------------------------	-------------------

Здание			
вид объекта недвижимости			
Лист № 56 раздела 8	Всего листов раздела 8: 94	Всего разделов: 3	Всего листов выписки: 99
31.03.2025г. № КУВИ-001/2025-80718432			
Кадастровый номер: 50:13:0010315:197		Номер этажа (этажей): -1-й	

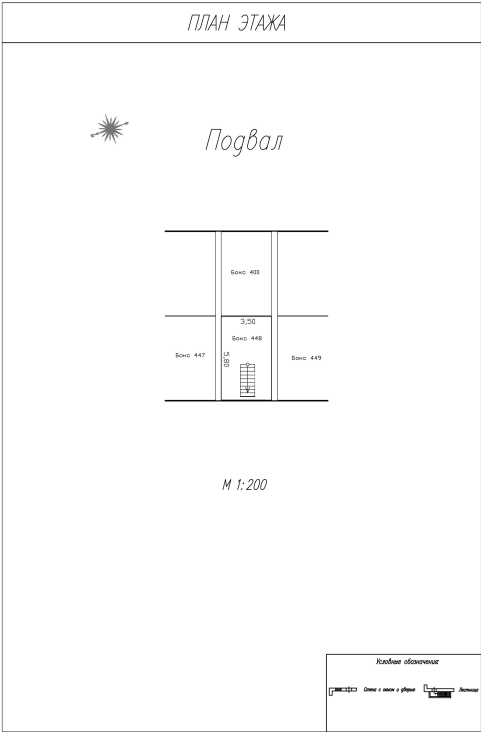

Масштаб 1



ДОКУМЕНТ ПОДПИСАН
ЭЛЕКТРОННОЙ ПОДПИСЬЮ


Сертификат: 009F0BDC181A023B64597F1E2579BEFB50

Владелец: ФЕДЕРАЛЬНАЯ СЛУЖБА ГОСУДАРСТВЕННОЙ
РЕГИСТРАЦИИ, КАДАСТРА И КАРТОГРАФИИ

Действителен: с 02.08.2024 по 26.10.2025

полное наименование должности	инициалы, фамилия
-------------------------------	-------------------

Здание			
вид объекта недвижимости			
Лист № 57 раздела 8	Всего листов раздела 8: 94	Всего разделов: 3	Всего листов выписки: 99
31.03.2025г. № КУВИ-001/2025-80718432			
Кадастровый номер: 50:13:0010315:197		Номер этажа (этажей): 1-й	

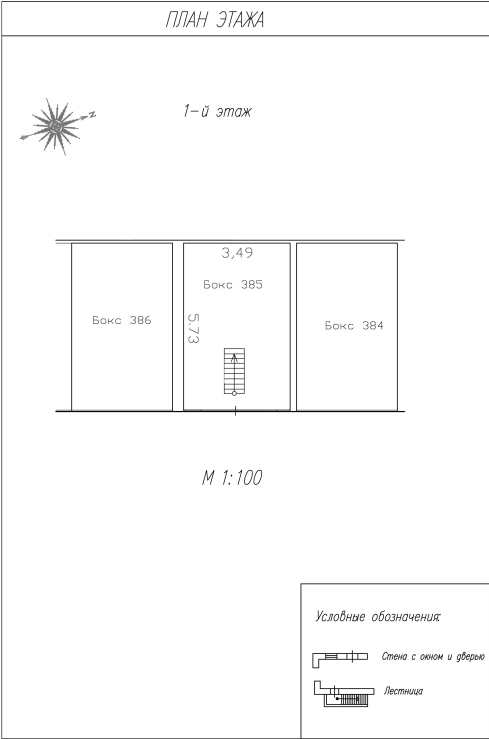

Масштаб 1



ДОКУМЕНТ ПОДПИСАН
ЭЛЕКТРОННОЙ ПОДПИСЬЮ


Сертификат: 009F0BDC181A023B64597F1E2579BEFB50

Владелец: ФЕДЕРАЛЬНАЯ СЛУЖБА ГОСУДАРСТВЕННОЙ
РЕГИСТРАЦИИ, КАДАСТРА И КАРТОГРАФИИ

Действителен: с 02.08.2024 по 26.10.2025

полное наименование должности	инициалы, фамилия
-------------------------------	-------------------


Здание			
вид объекта недвижимости			
Лист № 58 раздела 8	Всего листов раздела 8: 94	Всего разделов: 3	Всего листов выписки: 99
31.03.2025г. № КУВИ-001/2025-80718432			
Кадастровый номер: 50:13:0010315:197		Номер этажа (этажей): -1-й	

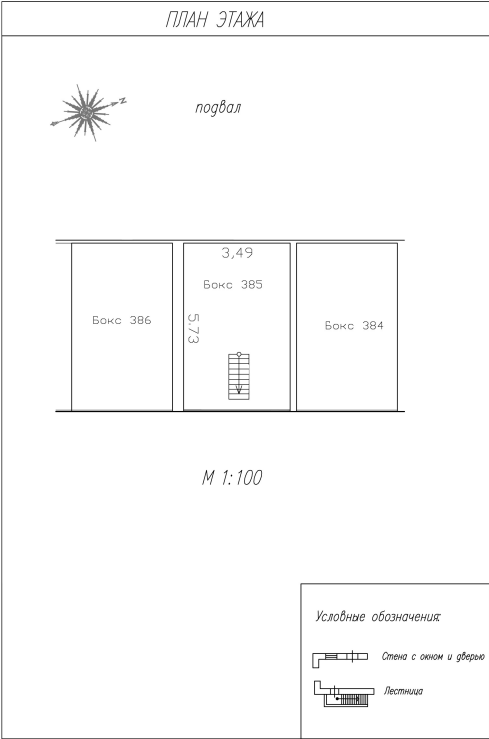

Масштаб 1

полное наименование должности	 ДОКУМЕНТ ПОДПИСАН ЭЛЕКТРОННОЙ ПОДПИСЬЮ Сертификат: 009F0BDC181A023B64597F1E2579BEFB50 Владелец: ФЕДЕРАЛЬНАЯ СЛУЖБА ГОСУДАРСТВЕННОЙ РЕГИСТРАЦИИ, КАДАСТРА И КАРТОГРАФИИ Действителен: с 02.08.2024 по 26.10.2025	инициалы, фамилия


Здание			
вид объекта недвижимости			
Лист № 59 раздела 8	Всего листов раздела 8: 94	Всего разделов: 3	Всего листов выписки: 99
31.03.2025г. № КУВИ-001/2025-80718432			
Кадастровый номер: 50:13:0010315:197		Номер этажа (этажей): 1	

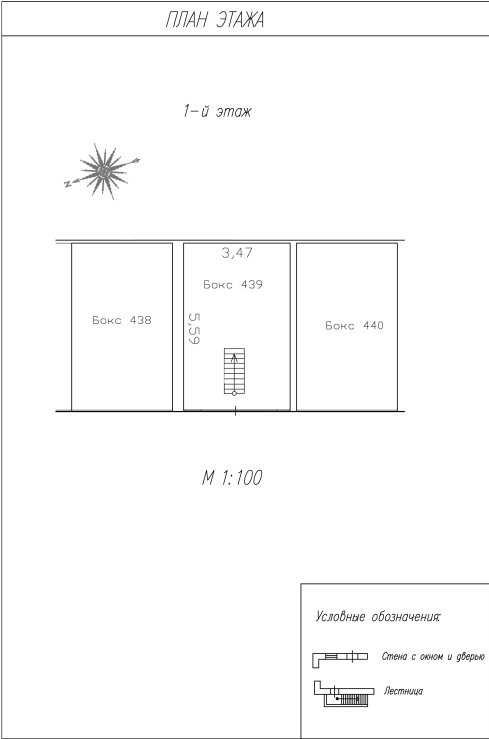

Масштаб 1

полное наименование должности		ДОКУМЕНТ ПОДПИСАН ЭЛЕКТРОННОЙ ПОДПИСЬЮ	инициалы, фамилия
	Сертификат: 009F0BDC181A023B64597F1E2579BEFB50		
	Владелец: ФЕДЕРАЛЬНАЯ СЛУЖБА ГОСУДАРСТВЕННОЙ РЕГИСТРАЦИИ, КАДАСТРА И КАРТОГРАФИИ Действителен: с 02.08.2024 по 26.10.2025		

Здание			
вид объекта недвижимости			
Лист № 60 раздела 8	Всего листов раздела 8: 94	Всего разделов: 3	Всего листов выписки: 99
31.03.2025г. № КУВИ-001/2025-80718432			
Кадастровый номер: 50:13:0010315:197		Номер этажа (этажей): -1	

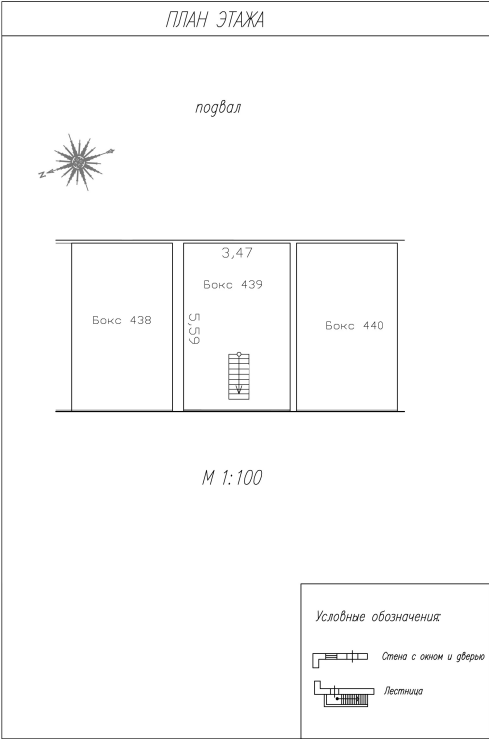

Масштаб 1




ДОКУМЕНТ ПОДПИСАН
ЭЛЕКТРОННОЙ ПОДПИСЬЮ

Сертификат: 009F0BDC181A023B64597F1E2579BEFB50
Владелец: ФЕДЕРАЛЬНАЯ СЛУЖБА ГОСУДАРСТВЕННОЙ
РЕГИСТРАЦИИ, КАДАСТРА И КАРТОГРАФИИ
Действителен: с 02.08.2024 по 26.10.2025

полное наименование должности	инициалы, фамилия
-------------------------------	-------------------

Здание			
вид объекта недвижимости			
Лист № 61 раздела 8	Всего листов раздела 8: 94	Всего разделов: 3	Всего листов выписки: 99
31.03.2025г. № КУВИ-001/2025-80718432			
Кадастровый номер: 50:13:0010315:197		Номер этажа (этажей): 1-й	

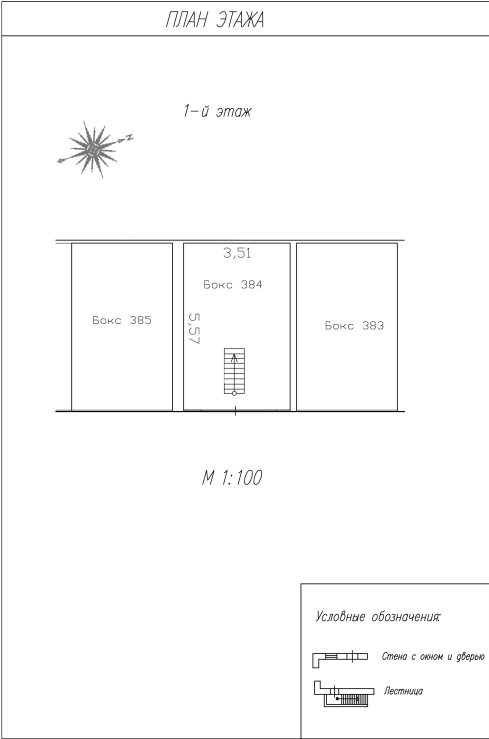

Масштаб 1



ДОКУМЕНТ ПОДПИСАН
ЭЛЕКТРОННОЙ ПОДПИСЬЮ


Сертификат: 009F0BDC181A023B64597F1E2579BEFB50

Владелец: ФЕДЕРАЛЬНАЯ СЛУЖБА ГОСУДАРСТВЕННОЙ
РЕГИСТРАЦИИ, КАДАСТРА И КАРТОГРАФИИ
Действителен: с 02.08.2024 по 26.10.2025

полное наименование должности

инициалы, фамилия


Здание			
вид объекта недвижимости			
Лист № 62 раздела 8	Всего листов раздела 8: 94	Всего разделов: 3	Всего листов выписки: 99
31.03.2025г. № КУВИ-001/2025-80718432			
Кадастровый номер: 50:13:0010315:197		Номер этажа (этажей): -1-й	

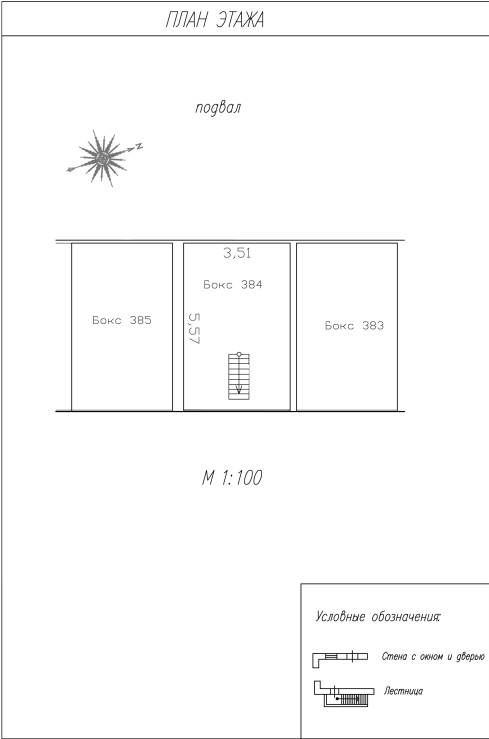

Масштаб 1

полное наименование должности		ДОКУМЕНТ ПОДПИСАН ЭЛЕКТРОННОЙ ПОДПИСЬЮ	инициалы, фамилия
	Сертификат: 009F0BDC181A023B64597F1E2579BEFB50		
	Владелец: ФЕДЕРАЛЬНАЯ СЛУЖБА ГОСУДАРСТВЕННОЙ РЕГИСТРАЦИИ, КАДАСТРА И КАРТОГРАФИИ Действителен: с 02.08.2024 по 26.10.2025		

Здание			
вид объекта недвижимости			
Лист № 63 раздела 8	Всего листов раздела 8: 94	Всего разделов: 3	Всего листов выписки: 99
31.03.2025г. № КУВИ-001/2025-80718432			
Кадастровый номер: 50:13:0010315:197		Номер этажа (этажей): 1	

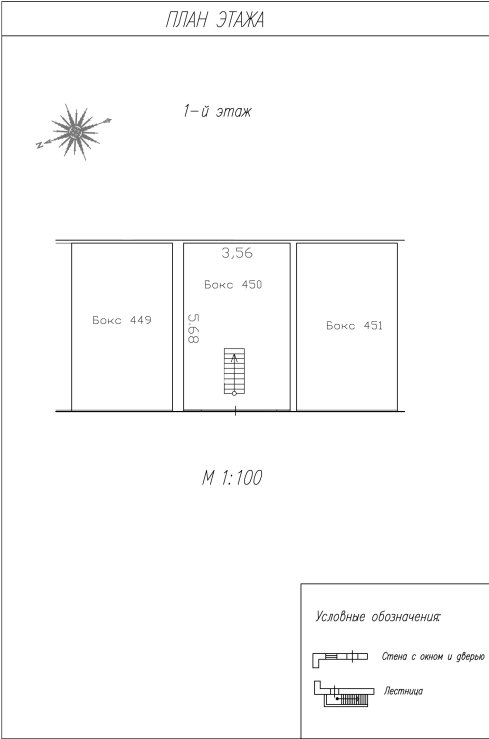

Масштаб 1:100



ДОКУМЕНТ ПОДПИСАН
ЭЛЕКТРОННОЙ ПОДПИСЬЮ


Сертификат: 009F0BDC181A023B64597F1E2579BEFB50

Владелец: ФЕДЕРАЛЬНАЯ СЛУЖБА ГОСУДАРСТВЕННОЙ
РЕГИСТРАЦИИ, КАДАСТРА И КАРТОГРАФИИ

Действителен: с 02.08.2024 по 26.10.2025

полное наименование должности	инициалы, фамилия
-------------------------------	-------------------


Здание			
вид объекта недвижимости			
Лист № 64 раздела 8	Всего листов раздела 8: 94	Всего разделов: 3	Всего листов выписки: 99
31.03.2025г. № КУВИ-001/2025-80718432			
Кадастровый номер: 50:13:0010315:197		Номер этажа (этажей): -1	

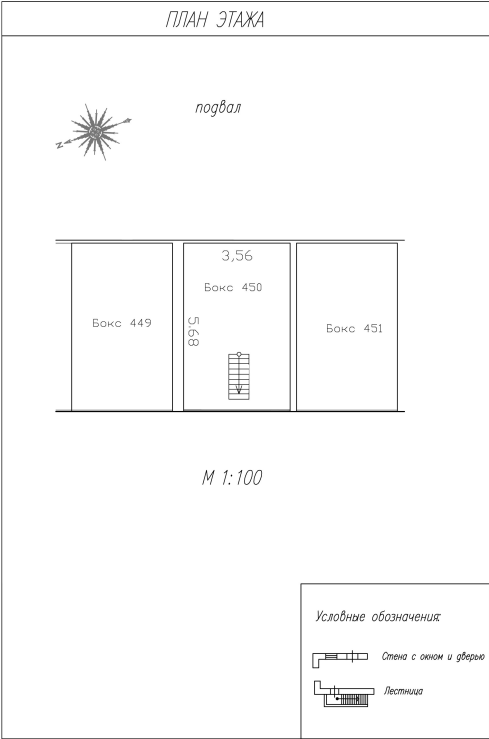

Масштаб 1:100

полное наименование должности	 ДОКУМЕНТ ПОДПИСАН ЭЛЕКТРОННОЙ ПОДПИСЬЮ Сертификат: 009F0BDC181A023B64597F1E2579BEFB50 Владелец: ФЕДЕРАЛЬНАЯ СЛУЖБА ГОСУДАРСТВЕННОЙ РЕГИСТРАЦИИ, КАДАСТРА И КАРТОГРАФИИ Действителен: с 02.08.2024 по 26.10.2025	инициалы, фамилия

Здание			
вид объекта недвижимости			
Лист № 65 раздела 8	Всего листов раздела 8: 94	Всего разделов: 3	Всего листов выписки: 99
31.03.2025г. № КУВИ-001/2025-80718432			
Кадастровый номер: 50:13:0010315:197		Номер этажа (этажей): 1-й	

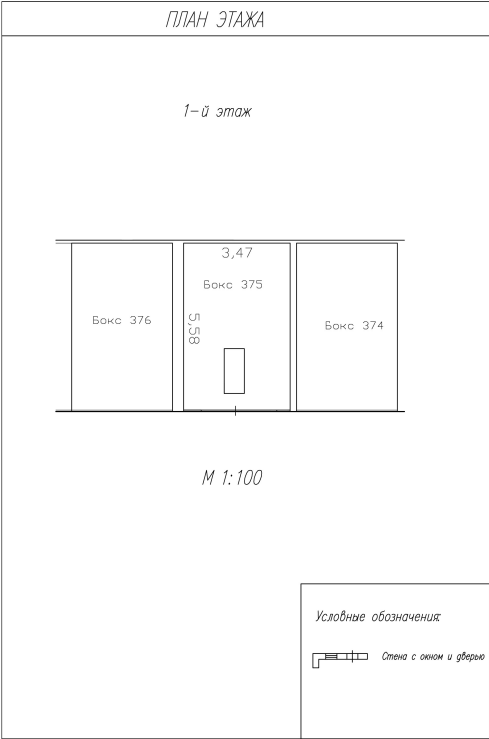

Масштаб 1:100




ДОКУМЕНТ ПОДПИСАН
ЭЛЕКТРОННОЙ ПОДПИСЬЮ

Сертификат: 009F0BDC181A023B64597F1E2579BEFB50
Владелец: ФЕДЕРАЛЬНАЯ СЛУЖБА ГОСУДАРСТВЕННОЙ
РЕГИСТРАЦИИ, КАДАСТРА И КАРТОГРАФИИ
Действителен: с 02.08.2024 по 26.10.2025

полное наименование должности	инициалы, фамилия
-------------------------------	-------------------

Здание			
вид объекта недвижимости			
Лист № 66 раздела 8	Всего листов раздела 8: 94	Всего разделов: 3	Всего листов выписки: 99
31.03.2025г. № КУВИ-001/2025-80718432			
Кадастровый номер: 50:13:0010315:197		Номер этажа (этажей): -1-й	

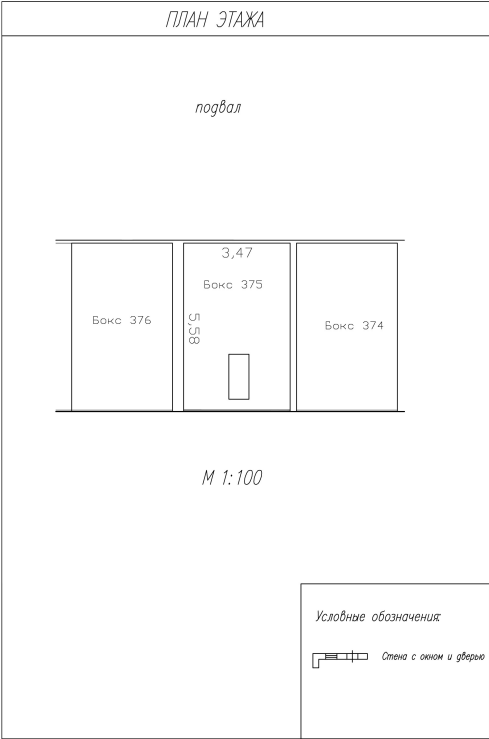

Масштаб 1:100



ДОКУМЕНТ ПОДПИСАН
ЭЛЕКТРОННОЙ ПОДПИСЬЮ


Сертификат: 009F0BDC181A023B64597F1E2579BEFB50

Владелец: ФЕДЕРАЛЬНАЯ СЛУЖБА ГОСУДАРСТВЕННОЙ
РЕГИСТРАЦИИ, КАДАСТРА И КАРТОГРАФИИ

Действителен: с 02.08.2024 по 26.10.2025

полное наименование должности	инициалы, фамилия
-------------------------------	-------------------


Здание			
вид объекта недвижимости			
Лист № 67 раздела 8	Всего листов раздела 8: 94	Всего разделов: 3	Всего листов выписки: 99
31.03.2025г. № КУВИ-001/2025-80718432			
Кадастровый номер: 50:13:0010315:197		Номер этажа (этажей): 1-й	

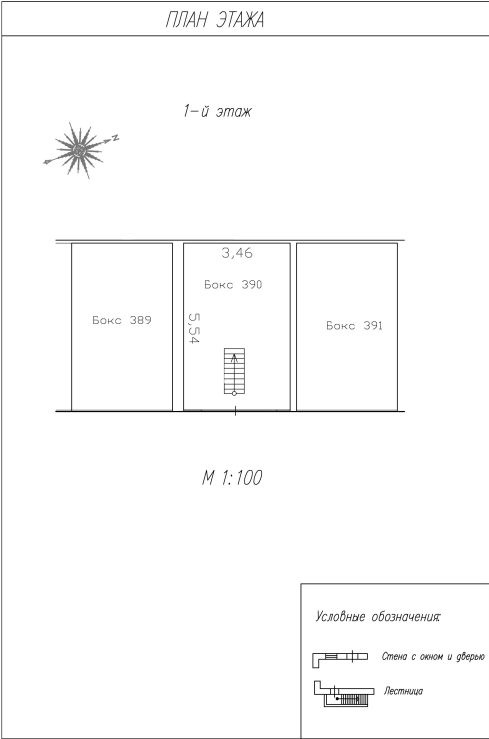

Масштаб 1:100

полное наименование должности		ДОКУМЕНТ ПОДПИСАН ЭЛЕКТРОННОЙ ПОДПИСЬЮ	инициалы, фамилия
	Сертификат: 009F0BDC181A023B64597F1E2579BEFB50		
	Владелец: ФЕДЕРАЛЬНАЯ СЛУЖБА ГОСУДАРСТВЕННОЙ РЕГИСТРАЦИИ, КАДАСТРА И КАРТОГРАФИИ Действителен: с 02.08.2024 по 26.10.2025		

Здание			
вид объекта недвижимости			
Лист № 68 раздела 8	Всего листов раздела 8: 94	Всего разделов: 3	Всего листов выписки: 99
31.03.2025г. № КУВИ-001/2025-80718432			
Кадастровый номер: 50:13:0010315:197		Номер этажа (этажей): -1-й	

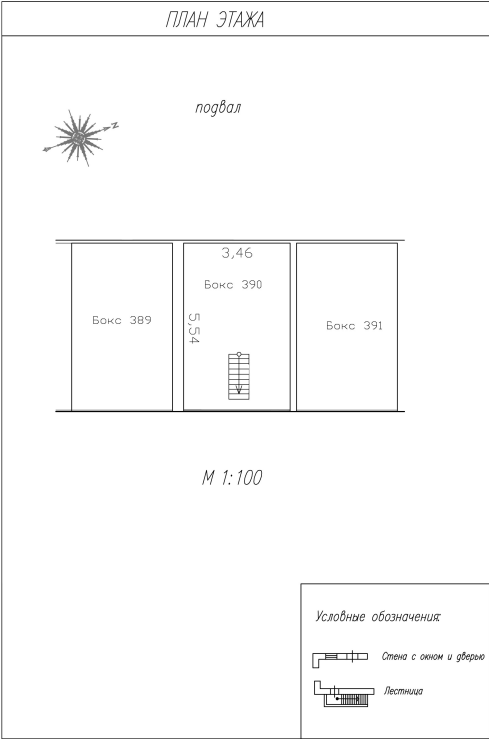

Масштаб 1:100



ДОКУМЕНТ ПОДПИСАН
ЭЛЕКТРОННОЙ ПОДПИСЬЮ


Сертификат: 009F0BDC181A023B64597F1E2579BEFB50

Владелец: ФЕДЕРАЛЬНАЯ СЛУЖБА ГОСУДАРСТВЕННОЙ
РЕГИСТРАЦИИ, КАДАСТРА И КАРТОГРАФИИ

Действителен: с 02.08.2024 по 26.10.2025

полное наименование должности	инициалы, фамилия
-------------------------------	-------------------


Здание			
вид объекта недвижимости			
Лист № 69 раздела 8	Всего листов раздела 8: 94	Всего разделов: 3	Всего листов выписки: 99
31.03.2025г. № КУВИ-001/2025-80718432			
Кадастровый номер: 50:13:0010315:197		Номер этажа (этажей): 1-й	

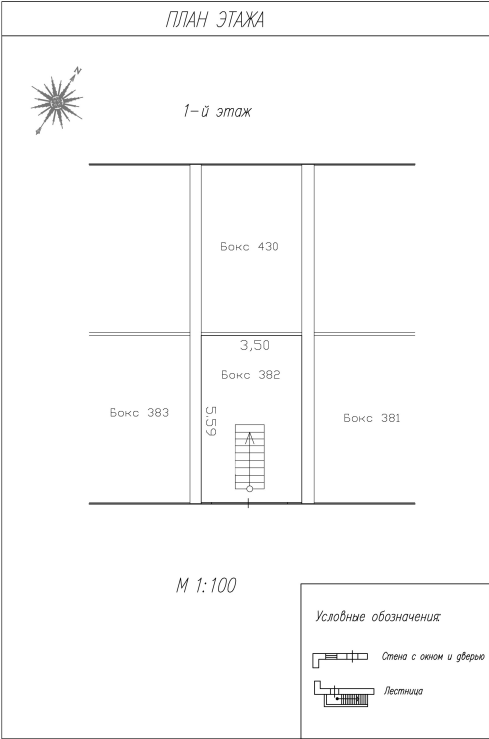

Масштаб 1:100

полное наименование должности		ДОКУМЕНТ ПОДПИСАН ЭЛЕКТРОННОЙ ПОДПИСЬЮ	инициалы, фамилия
	Сертификат: 009F0BDC181A023B64597F1E2579BEFB50		
	Владелец: ФЕДЕРАЛЬНАЯ СЛУЖБА ГОСУДАРСТВЕННОЙ РЕГИСТРАЦИИ, КАДАСТРА И КАРТОГРАФИИ Действителен: с 02.08.2024 по 26.10.2025		

Здание			
вид объекта недвижимости			
Лист № 70 раздела 8	Всего листов раздела 8: 94	Всего разделов: 3	Всего листов выписки: 99
31.03.2025г. № КУВИ-001/2025-80718432			
Кадастровый номер: 50:13:0010315:197		Номер этажа (этажей): -1-й	

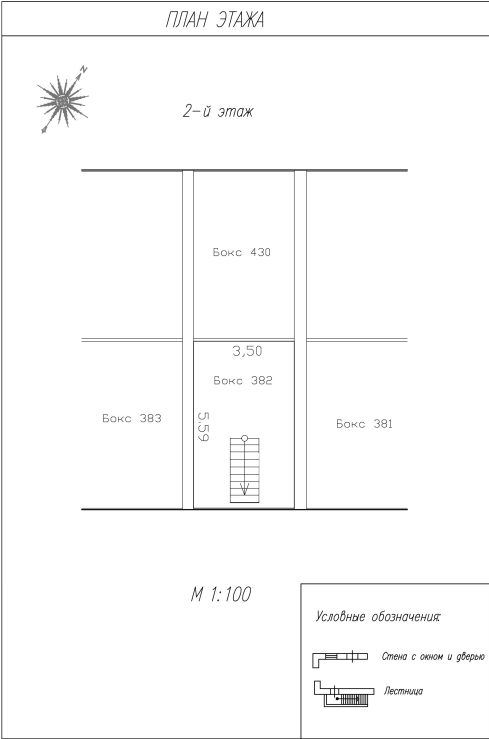

Масштаб 1:100




ДОКУМЕНТ ПОДПИСАН
ЭЛЕКТРОННОЙ ПОДПИСЬЮ

Сертификат: 009F0BDC181A023B64597F1E2579BEFB50
Владелец: ФЕДЕРАЛЬНАЯ СЛУЖБА ГОСУДАРСТВЕННОЙ
РЕГИСТРАЦИИ, КАДАСТРА И КАРТОГРАФИИ
Действителен: с 02.08.2024 по 26.10.2025

полное наименование должности	инициалы, фамилия
-------------------------------	-------------------


Здание			
вид объекта недвижимости			
Лист № 71 раздела 8	Всего листов раздела 8: 94	Всего разделов: 3	Всего листов выписки: 99
31.03.2025г. № КУВИ-001/2025-80718432			
Кадастровый номер: 50:13:0010315:197		Номер этажа (этажей): 1-й	

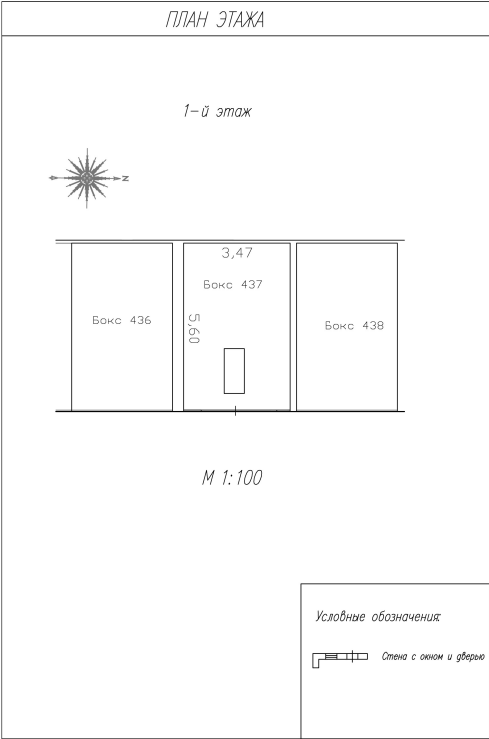

Масштаб 1:100

полное наименование должности	 ДОКУМЕНТ ПОДПИСАН ЭЛЕКТРОННОЙ ПОДПИСЬЮ Сертификат: 009F0BDC181A023B64597F1E2579BEFB50 Владелец: ФЕДЕРАЛЬНАЯ СЛУЖБА ГОСУДАРСТВЕННОЙ РЕГИСТРАЦИИ, КАДАСТРА И КАРТОГРАФИИ Действителен: с 02.08.2024 по 26.10.2025	инициалы, фамилия

Здание			
вид объекта недвижимости			
Лист № 72 раздела 8	Всего листов раздела 8: 94	Всего разделов: 3	Всего листов выписки: 99
31.03.2025г. № КУВИ-001/2025-80718432			
Кадастровый номер: 50:13:0010315:197		Номер этажа (этажей): -1-й	

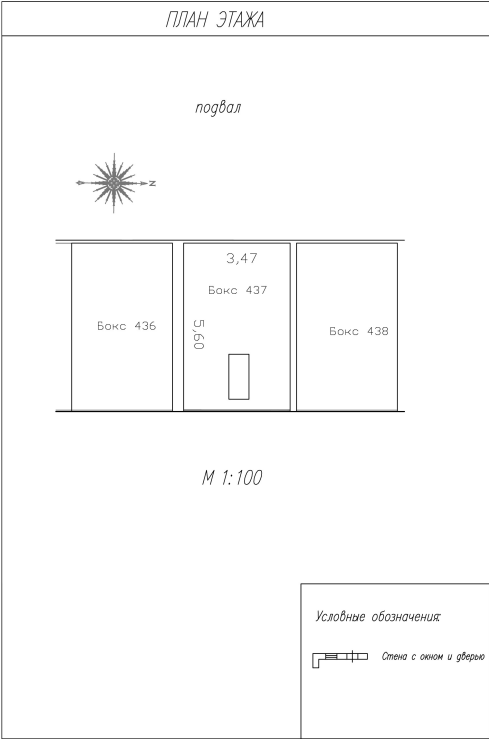

Масштаб 1:100




ДОКУМЕНТ ПОДПИСАН
ЭЛЕКТРОННОЙ ПОДПИСЬЮ

Сертификат: 009F0BDC181A023B64597F1E2579BEFB50
Владелец: ФЕДЕРАЛЬНАЯ СЛУЖБА ГОСУДАРСТВЕННОЙ
РЕГИСТРАЦИИ, КАДАСТРА И КАРТОГРАФИИ
Действителен: с 02.08.2024 по 26.10.2025

полное наименование должности	инициалы, фамилия
-------------------------------	-------------------

Здание			
вид объекта недвижимости			
Лист № 73 раздела 8	Всего листов раздела 8: 94	Всего разделов: 3	Всего листов выписки: 99
31.03.2025г. № КУВИ-001/2025-80718432			
Кадастровый номер: 50:13:0010315:197		Номер этажа (этажей): 1-й	

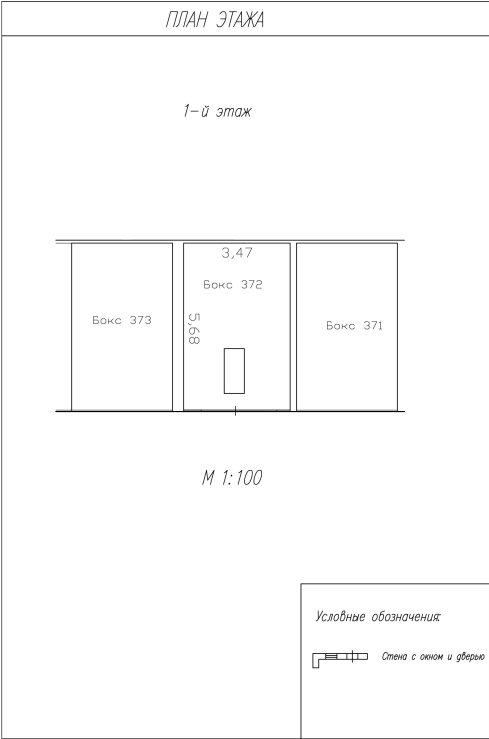

Масштаб 1:100



ДОКУМЕНТ ПОДПИСАН
ЭЛЕКТРОННОЙ ПОДПИСЬЮ


Сертификат: 009F0BDC181A023B64597F1E2579BEFB50

Владелец: ФЕДЕРАЛЬНАЯ СЛУЖБА ГОСУДАРСТВЕННОЙ
РЕГИСТРАЦИИ, КАДАСТРА И КАРТОГРАФИИ

Действителен: с 02.08.2024 по 26.10.2025

полное наименование должности	инициалы, фамилия
-------------------------------	-------------------


Здание			
вид объекта недвижимости			
Лист № 74 раздела 8	Всего листов раздела 8: 94	Всего разделов: 3	Всего листов выписки: 99
31.03.2025г. № КУВИ-001/2025-80718432			
Кадастровый номер: 50:13:0010315:197		Номер этажа (этажей): -1-й	

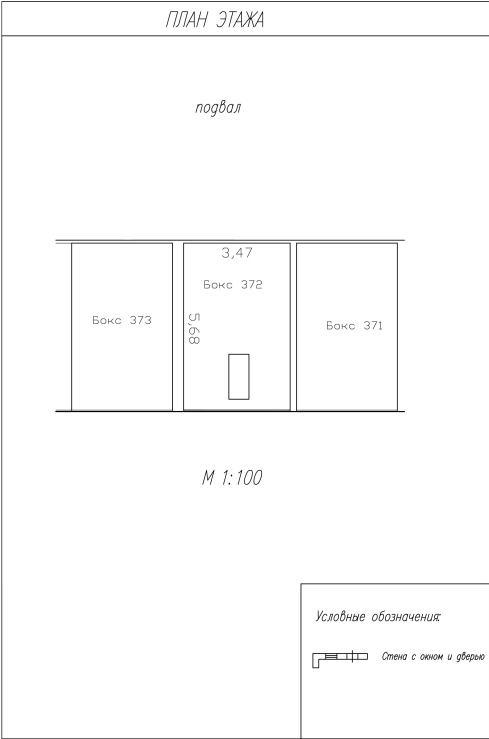

Масштаб 1:100

полное наименование должности		ДОКУМЕНТ ПОДПИСАН ЭЛЕКТРОННОЙ ПОДПИСЬЮ	инициалы, фамилия
	Сертификат: 009F0BDC181A023B64597F1E2579BEFB50		
	Владелец: ФЕДЕРАЛЬНАЯ СЛУЖБА ГОСУДАРСТВЕННОЙ РЕГИСТРАЦИИ, КАДАСТРА И КАРТОГРАФИИ Действителен: с 02.08.2024 по 26.10.2025		

Здание			
вид объекта недвижимости			
Лист № 75 раздела 8	Всего листов раздела 8: 94	Всего разделов: 3	Всего листов выписки: 99
31.03.2025г. № КУВИ-001/2025-80718432			
Кадастровый номер: 50:13:0010315:197		Номер этажа (этажей): 1-й	

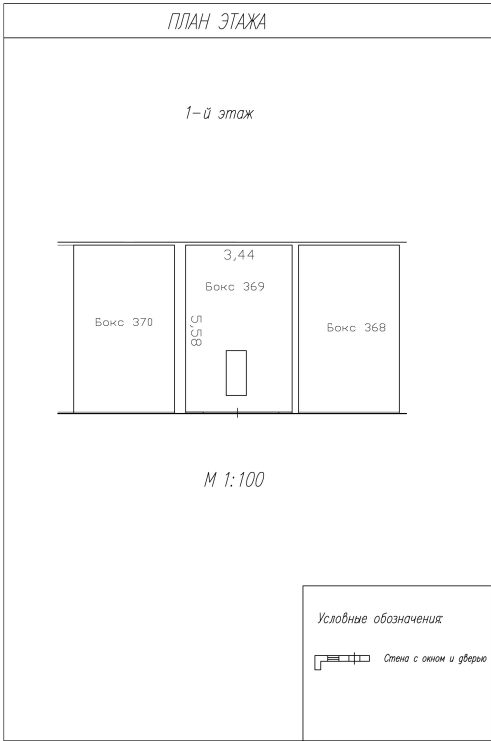

Масштаб 1:100




ДОКУМЕНТ ПОДПИСАН
ЭЛЕКТРОННОЙ ПОДПИСЬЮ

Сертификат: 009F0BDC181A023B64597F1E2579BEFB50
Владелец: ФЕДЕРАЛЬНАЯ СЛУЖБА ГОСУДАРСТВЕННОЙ
РЕГИСТРАЦИИ, КАДАСТРА И КАРТОГРАФИИ
Действителен: с 02.08.2024 по 26.10.2025

полное наименование должности	инициалы, фамилия
-------------------------------	-------------------

Здание			
вид объекта недвижимости			
Лист № 76 раздела 8	Всего листов раздела 8: 94	Всего разделов: 3	Всего листов выписки: 99
31.03.2025г. № КУВИ-001/2025-80718432			
Кадастровый номер: 50:13:0010315:197		Номер этажа (этажей): -1-й	

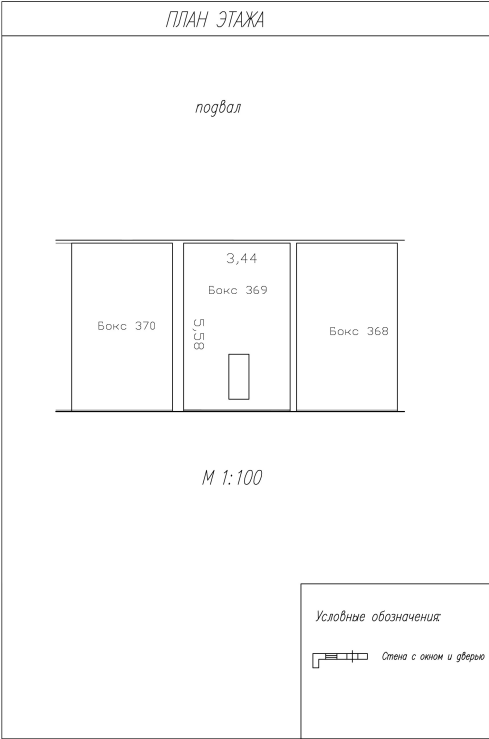

Масштаб 1:100



ДОКУМЕНТ ПОДПИСАН
ЭЛЕКТРОННОЙ ПОДПИСЬЮ


Сертификат: 009F0BDC181A023B64597F1E2579BEFB50

Владелец: ФЕДЕРАЛЬНАЯ СЛУЖБА ГОСУДАРСТВЕННОЙ
РЕГИСТРАЦИИ, КАДАСТРА И КАРТОГРАФИИ

Действителен: с 02.08.2024 по 26.10.2025

полное наименование должности	инициалы, фамилия
-------------------------------	-------------------

Здание			
вид объекта недвижимости			
Лист № 77 раздела 8	Всего листов раздела 8: 94	Всего разделов: 3	Всего листов выписки: 99
31.03.2025г. № КУВИ-001/2025-80718432			
Кадастровый номер: 50:13:0010315:197		Номер этажа (этажей): 1-й	

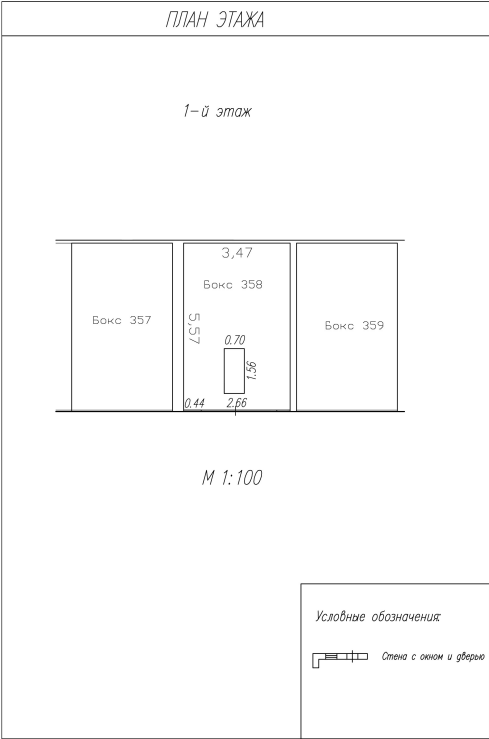

Масштаб 1:100




ДОКУМЕНТ ПОДПИСАН
ЭЛЕКТРОННОЙ ПОДПИСЬЮ

Сертификат: 009F0BDC181A023B64597F1E2579BEFB50
Владелец: ФЕДЕРАЛЬНАЯ СЛУЖБА ГОСУДАРСТВЕННОЙ
РЕГИСТРАЦИИ, КАДАСТРА И КАРТОГРАФИИ
Действителен: с 02.08.2024 по 26.10.2025

полное наименование должности	инициалы, фамилия
-------------------------------	-------------------

Здание			
вид объекта недвижимости			
Лист № 78 раздела 8	Всего листов раздела 8: 94	Всего разделов: 3	Всего листов выписки: 99
31.03.2025г. № КУВИ-001/2025-80718432			
Кадастровый номер: 50:13:0010315:197		Номер этажа (этажей): -1-й	

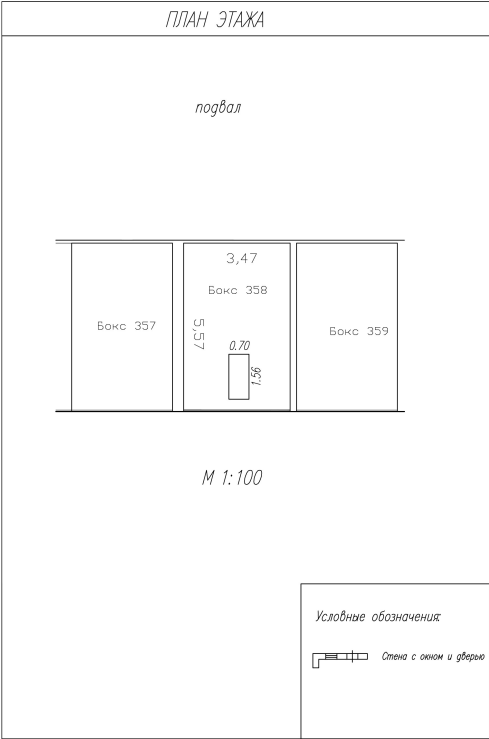

Масштаб 1:100




ДОКУМЕНТ ПОДПИСАН
ЭЛЕКТРОННОЙ ПОДПИСЬЮ

Сертификат: 009F0BDC181A023B64597F1E2579BEFB50
Владелец: ФЕДЕРАЛЬНАЯ СЛУЖБА ГОСУДАРСТВЕННОЙ
РЕГИСТРАЦИИ, КАДАСТРА И КАРТОГРАФИИ
Действителен: с 02.08.2024 по 26.10.2025

полное наименование должности	инициалы, фамилия
-------------------------------	-------------------

Здание			
вид объекта недвижимости			
Лист № 79 раздела 8	Всего листов раздела 8: 94	Всего разделов: 3	Всего листов выписки: 99
31.03.2025г. № КУВИ-001/2025-80718432			
Кадастровый номер: 50:13:0010315:197		Номер этажа (этажей): 1-й	

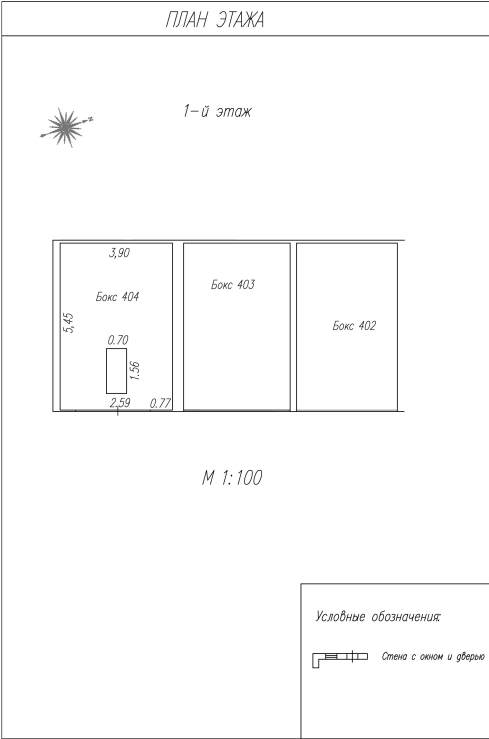

Масштаб 1:100




ДОКУМЕНТ ПОДПИСАН
ЭЛЕКТРОННОЙ ПОДПИСЬЮ

Сертификат: 009F0BDC181A023B64597F1E2579BEFB50
Владелец: ФЕДЕРАЛЬНАЯ СЛУЖБА ГОСУДАРСТВЕННОЙ
РЕГИСТРАЦИИ, КАДАСТРА И КАРТОГРАФИИ
Действителен: с 02.08.2024 по 26.10.2025

полное наименование должности	инициалы, фамилия
-------------------------------	-------------------

Здание			
вид объекта недвижимости			
Лист № 80 раздела 8	Всего листов раздела 8: 94	Всего разделов: 3	Всего листов выписки: 99
31.03.2025г. № КУВИ-001/2025-80718432			
Кадастровый номер: 50:13:0010315:197		Номер этажа (этажей): -1-й	

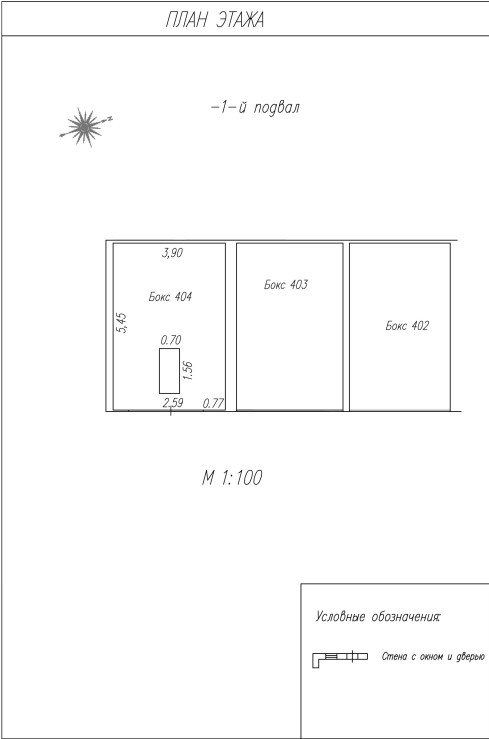

Масштаб 1:100




ДОКУМЕНТ ПОДПИСАН
ЭЛЕКТРОННОЙ ПОДПИСЬЮ

Сертификат: 009F0BDC181A023B64597F1E2579BEFB50
Владелец: ФЕДЕРАЛЬНАЯ СЛУЖБА ГОСУДАРСТВЕННОЙ
РЕГИСТРАЦИИ, КАДАСТРА И КАРТОГРАФИИ
Действителен: с 02.08.2024 по 26.10.2025

полное наименование должности	инициалы, фамилия
-------------------------------	-------------------

Здание			
вид объекта недвижимости			
Лист № 81 раздела 8	Всего листов раздела 8: 94	Всего разделов: 3	Всего листов выписки: 99
31.03.2025г. № КУВИ-001/2025-80718432			
Кадастровый номер: 50:13:0010315:197		Номер этажа (этажей): 1-й	

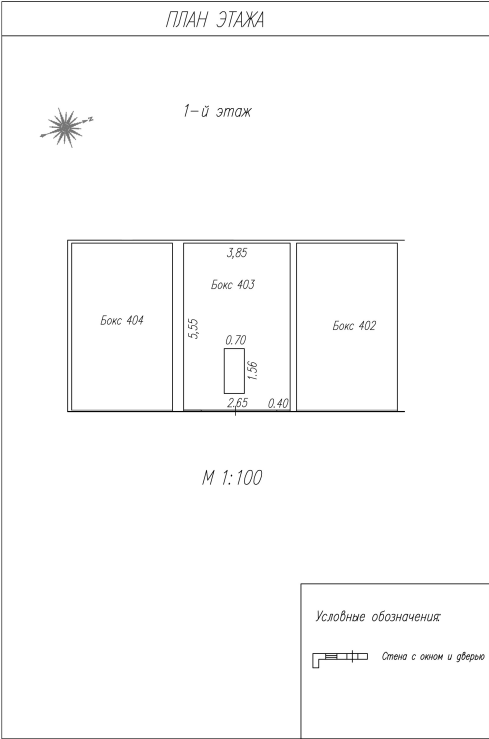

Масштаб 1:100




ДОКУМЕНТ ПОДПИСАН
ЭЛЕКТРОННОЙ ПОДПИСЬЮ

Сертификат: 009F0BDC181A023B64597F1E2579BEFB50
Владелец: ФЕДЕРАЛЬНАЯ СЛУЖБА ГОСУДАРСТВЕННОЙ
РЕГИСТРАЦИИ, КАДАСТРА И КАРТОГРАФИИ
Действителен: с 02.08.2024 по 26.10.2025

полное наименование должности	инициалы, фамилия
-------------------------------	-------------------


Здание			
вид объекта недвижимости			
Лист № 82 раздела 8	Всего листов раздела 8: 94	Всего разделов: 3	Всего листов выписки: 99
31.03.2025г. № КУВИ-001/2025-80718432			
Кадастровый номер: 50:13:0010315:197		Номер этажа (этажей): -1-й	

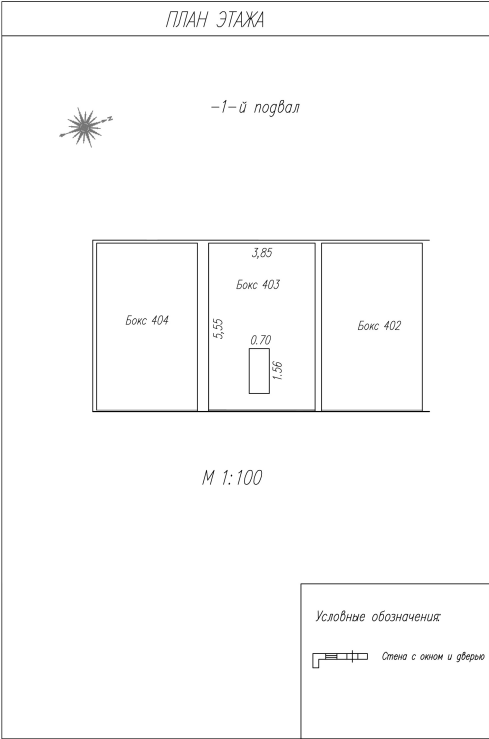

Масштаб 1:100

полное наименование должности		ДОКУМЕНТ ПОДПИСАН ЭЛЕКТРОННОЙ ПОДПИСЬЮ	инициалы, фамилия
	Сертификат: 009F0BDC181A023B64597F1E2579BEFB50		
	Владелец: ФЕДЕРАЛЬНАЯ СЛУЖБА ГОСУДАРСТВЕННОЙ РЕГИСТРАЦИИ, КАДАСТРА И КАРТОГРАФИИ Действителен: с 02.08.2024 по 26.10.2025		

Здание			
вид объекта недвижимости			
Лист № 83 раздела 8	Всего листов раздела 8: 94	Всего разделов: 3	Всего листов выписки: 99
31.03.2025г. № КУВИ-001/2025-80718432			
Кадастровый номер: 50:13:0010315:197		Номер этажа (этажей): 1-й	

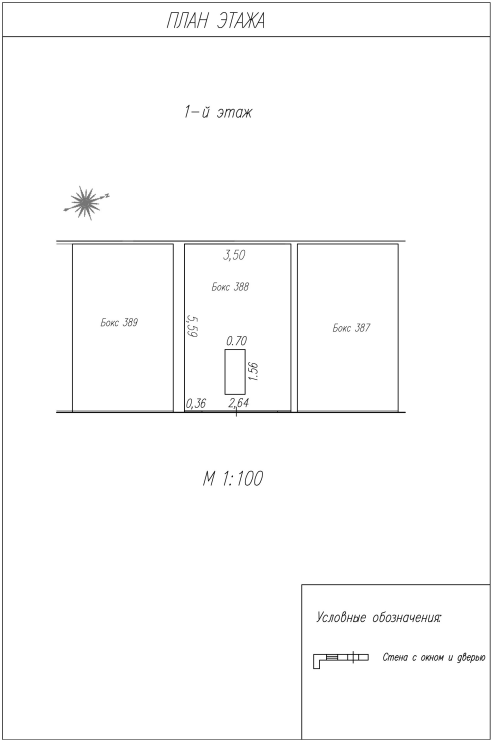

Масштаб 1:100




ДОКУМЕНТ ПОДПИСАН
ЭЛЕКТРОННОЙ ПОДПИСЬЮ

Сертификат: 009F0BDC181A023B64597F1E2579BEFB50
Владелец: ФЕДЕРАЛЬНАЯ СЛУЖБА ГОСУДАРСТВЕННОЙ
РЕГИСТРАЦИИ, КАДАСТРА И КАРТОГРАФИИ
Действителен: с 02.08.2024 по 26.10.2025

полное наименование должности	инициалы, фамилия
-------------------------------	-------------------

Здание			
вид объекта недвижимости			
Лист № 84 раздела 8	Всего листов раздела 8: 94	Всего разделов: 3	Всего листов выписки: 99
31.03.2025г. № КУВИ-001/2025-80718432			
Кадастровый номер: 50:13:0010315:197		Номер этажа (этажей): -1-й	

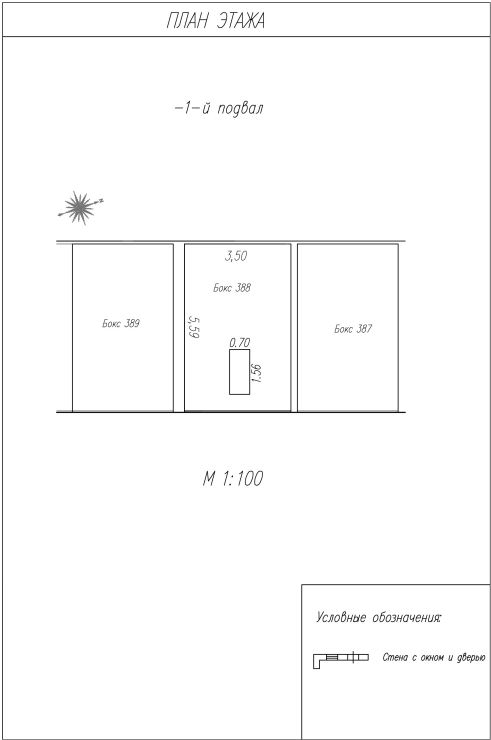

Масштаб 1:100




ДОКУМЕНТ ПОДПИСАН
ЭЛЕКТРОННОЙ ПОДПИСЬЮ

Сертификат: 009F0BDC181A023B64597F1E2579BEFB50
Владелец: ФЕДЕРАЛЬНАЯ СЛУЖБА ГОСУДАРСТВЕННОЙ
РЕГИСТРАЦИИ, КАДАСТРА И КАРТОГРАФИИ
Действителен: с 02.08.2024 по 26.10.2025

полное наименование должности	инициалы, фамилия
-------------------------------	-------------------

Здание			
вид объекта недвижимости			
Лист № 85 раздела 8	Всего листов раздела 8: 94	Всего разделов: 3	Всего листов выписки: 99
31.03.2025г. № КУВИ-001/2025-80718432			
Кадастровый номер: 50:13:0010315:197		Номер этажа (этажей): 1-й	

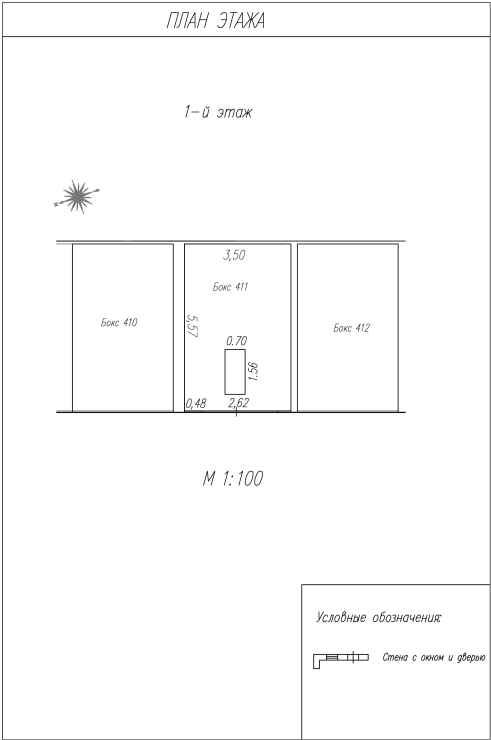

Масштаб 1:100




ДОКУМЕНТ ПОДПИСАН
ЭЛЕКТРОННОЙ ПОДПИСЬЮ

Сертификат: 009F0BDC181A023B64597F1E2579BEFB50
Владелец: ФЕДЕРАЛЬНАЯ СЛУЖБА ГОСУДАРСТВЕННОЙ
РЕГИСТРАЦИИ, КАДАСТРА И КАРТОГРАФИИ
Действителен: с 02.08.2024 по 26.10.2025

полное наименование должности	инициалы, фамилия
-------------------------------	-------------------

Здание			
вид объекта недвижимости			
Лист № 86 раздела 8	Всего листов раздела 8: 94	Всего разделов: 3	Всего листов выписки: 99
31.03.2025г. № КУВИ-001/2025-80718432			
Кадастровый номер: 50:13:0010315:197		Номер этажа (этажей): -1-й	

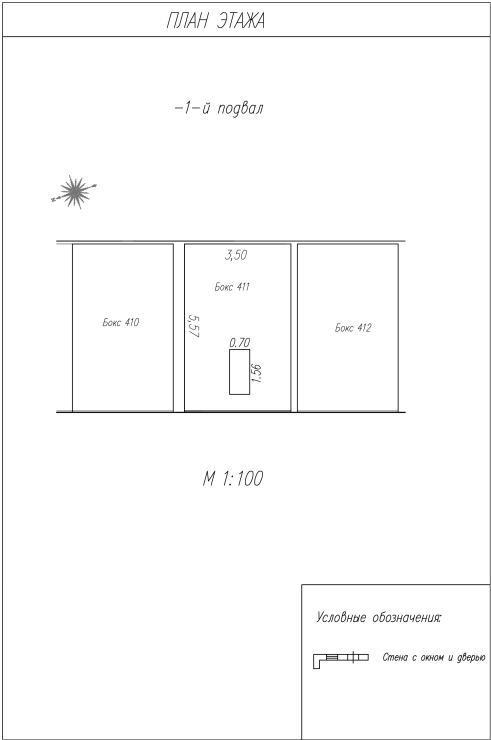

Масштаб 1:100



ДОКУМЕНТ ПОДПИСАН
ЭЛЕКТРОННОЙ ПОДПИСЬЮ


Сертификат: 009F0BDC181A023B64597F1E2579BEFB50
Владелец: ФЕДЕРАЛЬНАЯ СЛУЖБА ГОСУДАРСТВЕННОЙ
РЕГИСТРАЦИИ, КАДАСТРА И КАРТОГРАФИИ
Действителен: с 02.08.2024 по 26.10.2025

полное наименование должности	инициалы, фамилия
-------------------------------	-------------------

Здание			
вид объекта недвижимости			
Лист № 87 раздела 8	Всего листов раздела 8: 94	Всего разделов: 3	Всего листов выписки: 99
31.03.2025г. № КУВИ-001/2025-80718432			
Кадастровый номер: 50:13:0010315:197		Номер этажа (этажей): 1-й	

ПЛАН ЭТАЖА

1-й этаж

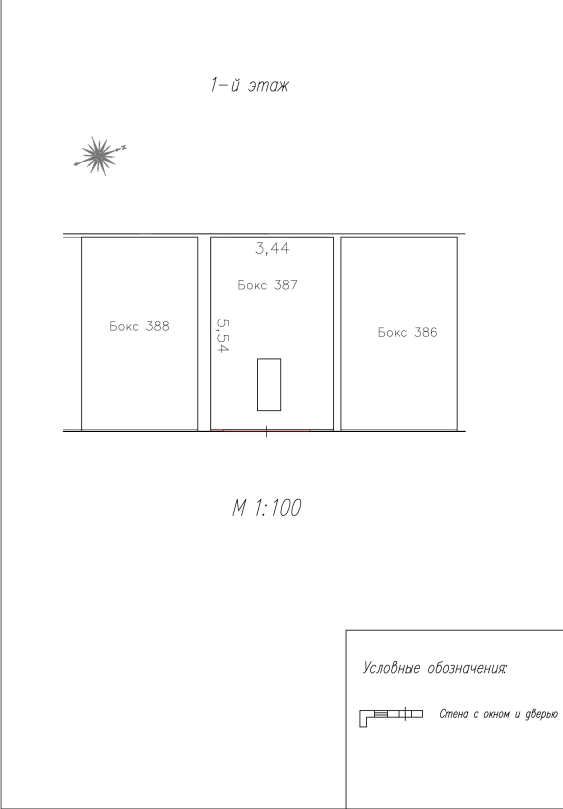

М 1:100

Условные обозначения

 Стена с окном и дверью

Масштаб 1:100

полное наименование должности	 ДОКУМЕНТ ПОДПИСАН ЭЛЕКТРОННОЙ ПОДПИСЬЮ Сертификат: 009F0BDC181A023B64597F1E2579BEFB50 Владелец: ФЕДЕРАЛЬНАЯ СЛУЖБА ГОСУДАРСТВЕННОЙ РЕГИСТРАЦИИ, КАДАСТРА И КАРТОГРАФИИ Действителен: с 02.08.2024 по 26.10.2025	инициалы, фамилия

Здание			
вид объекта недвижимости			
Лист № 88 раздела 8	Всего листов раздела 8: 94	Всего разделов: 3	Всего листов выписки: 99
31.03.2025г. № КУВИ-001/2025-80718432			
Кадастровый номер: 50:13:0010315:197		Номер этажа (этажей): -1-й	

ПЛАН ЭТАЖА

подвал



Бокс 388

3,44

Бокс 387

5,54

Бокс 386

М 1:100

Условные обозначения

 Стена с окном и дверью


Масштаб 1:100

полное наименование должности	 ДОКУМЕНТ ПОДПИСАН ЭЛЕКТРОННОЙ ПОДПИСЬЮ Сертификат: 009F0BDC181A023B64597F1E2579BEFB50 Владелец: ФЕДЕРАЛЬНАЯ СЛУЖБА ГОСУДАРСТВЕННОЙ РЕГИСТРАЦИИ, КАДАСТРА И КАРТОГРАФИИ Действителен: с 02.08.2024 по 26.10.2025	инициалы, фамилия

Здание			
вид объекта недвижимости			
Лист № 89 раздела 8	Всего листов раздела 8: 94	Всего разделов: 3	Всего листов выписки: 99
31.03.2025г. № КУВИ-001/2025-80718432			
Кадастровый номер: 50:13:0010315:197		Номер этажа (этажей): 1-й	

ПЛАН ЭТАЖА

1-й этаж

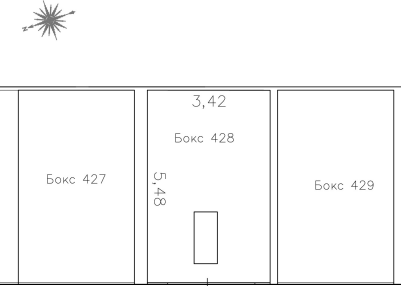

М 1:100

Условные обозначения

 Стена с окном и дверью

Масштаб 1:100



ДОКУМЕНТ ПОДПИСАН
ЭЛЕКТРОННОЙ ПОДПИСЬЮ

Сертификат: 009F0BDC181A023B64597F1E2579BEFB50
Владелец: ФЕДЕРАЛЬНАЯ СЛУЖБА ГОСУДАРСТВЕННОЙ
РЕГИСТРАЦИИ, КАДАСТРА И КАРТОГРАФИИ
Действителен: с 02.08.2024 по 26.10.2025

полное наименование должности	инициалы, фамилия
-------------------------------	-------------------

Здание			
вид объекта недвижимости			
Лист № 90 раздела 8	Всего листов раздела 8: 94	Всего разделов: 3	Всего листов выписки: 99
31.03.2025г. № КУВИ-001/2025-80718432			
Кадастровый номер: 50:13:0010315:197		Номер этажа (этажей): -1-й	

ПЛАН ЭТАЖА

подвал



Бокс 427

3,42

Бокс 428

5,48

Бокс 429

М 1:100

Условные обозначения

 Стена с окном и дверью

Масштаб 1:100

полное наименование должности	 ДОКУМЕНТ ПОДПИСАН ЭЛЕКТРОННОЙ ПОДПИСЬЮ Сертификат: 009F0BDC181A023B64597F1E2579BEFB50 Владелец: ФЕДЕРАЛЬНАЯ СЛУЖБА ГОСУДАРСТВЕННОЙ РЕГИСТРАЦИИ, КАДАСТРА И КАРТОГРАФИИ Действителен: с 02.08.2024 по 26.10.2025	инициалы, фамилия

Здание			
вид объекта недвижимости			
Лист № 91 раздела 8	Всего листов раздела 8: 94	Всего разделов: 3	Всего листов выписки: 99
31.03.2025г. № КУВИ-001/2025-80718432			
Кадастровый номер: 50:13:0010315:197		Номер этажа (этажей): 1-й	

ПЛАН ЭТАЖА

1-й этаж



Бокс 421

Бокс 422

Бокс 423

3,50

3,50

М 1:100

Условные обозначения

 Стена с окном и дверью

Масштаб 1:100

полное наименование должности		ДОКУМЕНТ ПОДПИСАН ЭЛЕКТРОННОЙ ПОДПИСЬЮ	инициалы, фамилия
	Сертификат: 009F0BDC181A023B64597F1E2579BEFB50		
	Владелец: ФЕДЕРАЛЬНАЯ СЛУЖБА ГОСУДАРСТВЕННОЙ РЕГИСТРАЦИИ, КАДАСТРА И КАРТОГРАФИИ Действителен: с 02.08.2024 по 26.10.2025		

Здание			
вид объекта недвижимости			
Лист № 92 раздела 8	Всего листов раздела 8: 94	Всего разделов: 3	Всего листов выписки: 99
31.03.2025г. № КУВИ-001/2025-80718432			
Кадастровый номер: 50:13:0010315:197		Номер этажа (этажей): -1-й	

ПЛАН ЭТАЖА

подвал



Бокс 421

Бокс 422

Бокс 423

3,50

5,50

М 1:100


Условные обозначения

 Стена с окном и дверью

Масштаб 1:100

полное наименование должности	 ДОКУМЕНТ ПОДПИСАН ЭЛЕКТРОННОЙ ПОДПИСЬЮ Сертификат: 009F0BDC181A023B64597F1E2579BEFB50 Владелец: ФЕДЕРАЛЬНАЯ СЛУЖБА ГОСУДАРСТВЕННОЙ РЕГИСТРАЦИИ, КАДАСТРА И КАРТОГРАФИИ Действителен: с 02.08.2024 по 26.10.2025	инициалы, фамилия


Здание			
вид объекта недвижимости			
Лист № 93 раздела 8	Всего листов раздела 8: 94	Всего разделов: 3	Всего листов выписки: 99
31.03.2025г. № КУВИ-001/2025-80718432			
Кадастровый номер: 50:13:0010315:197		Номер этажа (этажей): 1-й	

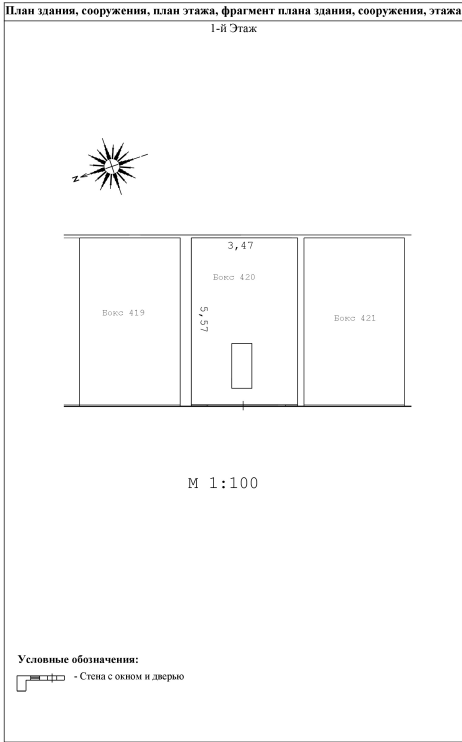

Масштаб 1:100

полное наименование должности		ДОКУМЕНТ ПОДПИСАН ЭЛЕКТРОННОЙ ПОДПИСЬЮ	инициалы, фамилия
	Сертификат: 009F0BDC181A023B64597F1E2579BEFB50		
	Владелец: ФЕДЕРАЛЬНАЯ СЛУЖБА ГОСУДАРСТВЕННОЙ РЕГИСТРАЦИИ, КАДАСТРА И КАРТОГРАФИИ Действителен: с 02.08.2024 по 26.10.2025		

Здание			
вид объекта недвижимости			
Лист № 94 раздела 8	Всего листов раздела 8: 94	Всего разделов: 3	Всего листов выписки: 99
31.03.2025г. № КУВИ-001/2025-80718432			
Кадастровый номер: 50:13:0010315:197		Номер этажа (этажей): -1-й	

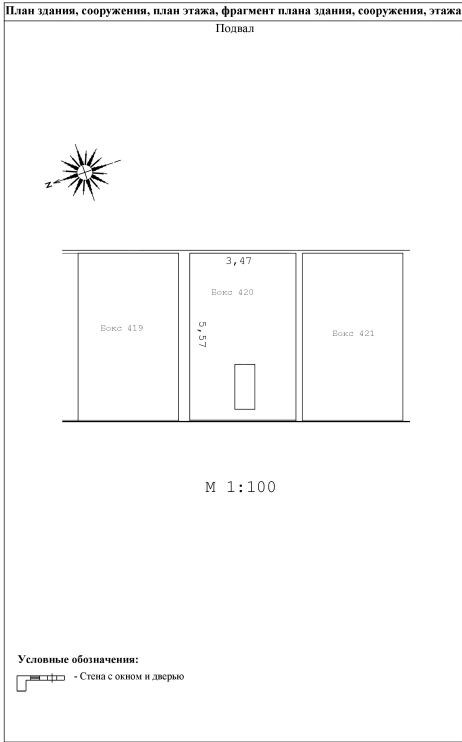

Масштаб 1:100

полное наименование должности		ДОКУМЕНТ ПОДПИСАН ЭЛЕКТРОННОЙ ПОДПИСЬЮ	инициалы, фамилия
	Сертификат: 009F0BDC181A023B64597F1E2579BEFB50		
	Владелец: ФЕДЕРАЛЬНАЯ СЛУЖБА ГОСУДАРСТВЕННОЙ РЕГИСТРАЦИИ, КАДАСТРА И КАРТОГРАФИИ Действителен: с 02.08.2024 по 26.10.2025		