Филиал публично-правовой компании "Роскадастр" по Московской области

полное наименование органа регистрации прав

Выписка из Единого государственного реестра недвижимости об объекте недвижимости

Сведения о характеристиках объекта недвижимости

На основании запроса от 31.03.2025, поступившего на рассмотрение 31.03.2025, сообщаем, что согласно записям Единого государственного реестра недвижимости:

Раздел 1 Лист 1

| Здание |
|---|
| вид объекта недвижимости |

| Лист № 1 раздела 1 | Всего листов раздела 1: 2 | Всего разделов: 3 | Всего листов выписки: 28 |
|---|---|---|---|

| 31.03.2025г. № КУВИ-001/2025-80718698 | |
|---|---|
| Кадастровый номер: | 50:13:0010315:224 |
| Номер кадастрового квартала: | 50:13:0010315 |
| Дата присвоения кадастрового номера: | 29.07.2012 |

| | |
|---|---|
| Ранее присвоенный государственный учетный номер: | Инвентарный номер 227:067-35036 |
| Местоположение: | Пушкинский район, поселок Челюскинский, улица Б. Тарасовская, ПГСК Березка. |
| Площадь: | 1493.4 |
| Назначение: | Нежилое |
| Наименование: | гараж |
| Количество этажей, в том числе подземных этажей: | 2, в том числе подземных 1 |
| Материал наружных стен: | Из прочих материалов |
| Год ввода в эксплуатацию по завершении строительства: | данные отсутствуют |
| Год завершения строительства: | 1993 |
| Кадастровая стоимость, руб.: | 10304321.21 |
| Кадастровые номера иных объектов недвижимости, в пределах которых расположен объект недвижимости: | данные отсутствуют |
| Кадастровые номера помещений, машино-мест, расположенных в здании или сооружении: | 50:13:0000000:78230, 50:13:0010315:597, 50:13:0010315:598, 50:13:0010315:599, 50:13:0010315:600, 50:13:0010315:601, 50:13:0010315:602, 50:13:0010315:660, 50:13:0010315:668, 50:13:0010315:697, 50:13:0010315:785, 50:13:0010315:810, 50:13:0080318:1577, 50:13:0080422:1493, 50:13:0080422:1643, 50:13:0080422:2510, 50:13:0080422:2509 |
| Кадастровые номера объектов недвижимости, из которых образован объект недвижимости: | данные отсутствуют |
| Кадастровые номера образованных объектов недвижимости: | данные отсутствуют |
| Сведения о включении объекта недвижимости в состав предприятия как имущественного комплекса: | данные отсутствуют |
| Сведения о включении объекта недвижимости в состав единого недвижимого комплекса: | данные отсутствуют |

ДОКУМЕНТ ПОДПИСАН
ЭЛЕКТРОННОЙ ПОДПИСЬЮ
Сертификат: 009F0BDC181A023B64597F1E2579BEFB50
Владелец: ФЕДЕРАЛЬНАЯ СЛУЖБА ГОСУДАРСТВЕННОЙ РЕГИСТРАЦИИ, КАДАСТРА И КАРТОГРАФИИ
Действителен: с 02.08.2024 по 26.10.2025

| | | |
|---|---|---|
| полное наименование должности | | инициалы, фамилия |

| Здание |
|---|
| вид объекта недвижимости |

| Лист № 2 раздела 1 | Всего листов раздела 1: 2 | Всего разделов: 3 | Всего листов выписки: 28 |
|---|---|---|---|

| 31.03.2025г. № КУВИ-001/2025-80718698 | |
|---|---|
| Кадастровый номер: | 50:13:0010315:224 |

| | |
|---|---|
| Виды разрешенного использования: | данные отсутствуют |
| Сведения о включении объекта недвижимости в реестр объектов культурного наследия: | данные отсутствуют |
| Сведения о кадастровом инженере: | дата завершения кадастровых работ: 10.11.2008 |
| Статус записи об объекте недвижимости: | Сведения об объекте недвижимости имеют статус "актуальные, ранее учтенные" |
| Особые отметки: | Сведения, необходимые для заполнения разделов: 2 - Сведения о зарегистрированных правах; 5 - Описание местоположения объекта недвижимости; 6 - Сведения о частях объекта недвижимости, отсутствуют. |
| Получатель выписки: | Травин Владимир Леонидович |

ДОКУМЕНТ ПОДПИСАН
ЭЛЕКТРОННОЙ ПОДПИСЬЮ
Сертификат: 009F0BDC181A023B64597F1E2579BEFB50
Владелец: ФЕДЕРАЛЬНАЯ СЛУЖБА ГОСУДАРСТВЕННОЙ РЕГИСТРАЦИИ, КАДАСТРА И КАРТОГРАФИИ
Действителен: с 02.08.2024 по 26.10.2025

| | |
|---|---|
| полное наименование должности | инициалы, фамилия |

Выписка из Единого государственного реестра недвижимости об объекте недвижимости

Перечень помещений, машино-мест, расположенных в здании, сооружении

| Здание |
|---|
| вид объекта недвижимости |

| Лист № 1 раздела 7 | Всего листов раздела 7: 1 | Всего разделов: 3 | Всего листов выписки: 28 |
|---|---|---|---|

| 31.03.2025г. № КУВИ-001/2025-80718698 | |
|---|---|
| Кадастровый номер: | 50:13:0010315:224 |

| N п/п | Кадастровый номер помещения, машино-места | Номер этажа (этажей) | Обозначение (номер) помещения, машино-места на поэтажном плане | Назначение помещения | Вид разрешенного использования | Площадь, м2 |
|---|---|---|---|---|---|---|
| 1 | 50:13:0000000:78230 | 1 | данные отсутствуют | Нежилое | данные отсутствуют | 39.8 |
| 2 | 50:13:0010315:597 | 01 | 1165 | Нежилое | данные отсутствуют | 39.8 |
| 3 | 50:13:0010315:598 | 01 | 856 | Нежилое | данные отсутствуют | 41.1 |
| 4 | 50:13:0010315:599 | 01 | 836 | Нежилое | данные отсутствуют | 39.2 |
| 5 | 50:13:0010315:600 | 01 | 857 | Нежилое | данные отсутствуют | 43 |
| 6 | 50:13:0010315:601 | 01 | 826 | Нежилое | данные отсутствуют | 44.9 |
| 7 | 50:13:0010315:602 | 01, подвальный | 835 | Нежилое | данные отсутствуют | 40.4 |
| 8 | 50:13:0010315:660 | 1, Подвал | 1166, 1166 | Нежилое | данные отсутствуют | 39.6 |
| 9 | 50:13:0010315:668 | 1, 2 | 1169-а, 1169-а | Нежилое | данные отсутствуют | 177.7 |
| 10 | 50:13:0010315:697 | 1, подвал | 833, 833 | Нежилое | данные отсутствуют | 41.1 |
| 11 | 50:13:0010315:785 | 1, подвал | 824, 824 | Нежилое | данные отсутствуют | 39.9 |
| 12 | 50:13:0010315:810 | 1 | 837 | Нежилое | данные отсутствуют | 23.1 |
| 13 | 50:13:0080318:1577 | 1 | данные отсутствуют | Нежилое | данные отсутствуют | 44.9 |
| 14 | 50:13:0080422:1493 | 1-й, -1-й | 1159, 1159 | Нежилое | данные отсутствуют | 41.7 |
| 15 | 50:13:0080422:1643 | 1-й, -1-й | 1160, 1160 | Нежилое | данные отсутствуют | 38 |
| 16 | 50:13:0080422:2510 | 1-й, -1-й | 834, 834 | Нежилое | Гаражный бокс | 41.8 |
| 17 | 50:13:0080422:2509 | 1-й, -1-й | 830, 830 | Нежилое | Гаражный бокс | 41.8 |

| | | |
|---|---|---|
| полное наименование должности | | инициалы, фамилия |

ДОКУМЕНТ ПОДПИСАН
ЭЛЕКТРОННОЙ ПОДПИСЬЮ
Сертификат: 009F0BDC181A023B64597F1E2579BEFB50
Владелец: ФЕДЕРАЛЬНАЯ СЛУЖБА ГОСУДАРСТВЕННОЙ РЕГИСТРАЦИИ, КАДАСТРА И КАРТОГРАФИИ
Действителен: с 02.08.2024 по 26.10.2025

Выписка из Единого государственного реестра недвижимости об объекте недвижимости

План расположения помещения, машино-места на этаже (плане этажа)

| Здание |
|---|
| вид объекта недвижимости |

| Лист № 1 раздела 8 | Всего листов раздела 8: 25 | Всего разделов: 3 | Всего листов выписки: 28 |
|---|---|---|---|

| 31.03.2025г. № КУВИ-001/2025-80718698 | |
|---|---|
| Кадастровый номер: 50:13:0010315:224 | Номер этажа (этажей): |

| | | |
|---|---|---|
| полное наименование должности | | инициалы, фамилия |

ДОКУМЕНТ ПОДПИСАН
ЭЛЕКТРОННОЙ ПОДПИСЬЮ
Сертификат: 009F0BDC181A023B64597F1E2579BEFB50
Владелец: ФЕДЕРАЛЬНАЯ СЛУЖБА ГОСУДАРСТВЕННОЙ РЕГИСТРАЦИИ, КАДАСТРА И КАРТОГРАФИИ
Действителен: с 02.08.2024 по 26.10.2025

| Здание |
| --- |
| вид объекта недвижимости |

| Лист № 2 раздела 8 | Всего листов раздела 8: 25 | Всего разделов: 3 | Всего листов выписки: 28 |
| --- | --- | --- | --- |

| 31.03.2025г. № КУВИ-001/2025-80718698 | |
| --- | --- |
| Кадастровый номер: 50:13:0010315:224 | Номер этажа (этажей): 01 |

ДОКУМЕНТ ПОДПИСАН
ЭЛЕКТРОННОЙ ПОДПИСЬЮ
Сертификат: 009F0BDC181A023B64597F1E2579BEFB50
Владелец: ФЕДЕРАЛЬНАЯ СЛУЖБА ГОСУДАРСТВЕННОЙ РЕГИСТРАЦИИ, КАДАСТРА И КАРТОГРАФИИ
Действителен: с 02.08.2024 по 26.10.2025

| | | |
| --- | --- | --- |
| полное наименование должности | | инициалы, фамилия |

| Здание |
| --- |
| вид объекта недвижимости |

| Лист № 3 раздела 8 | Всего листов раздела 8: 25 | Всего разделов: 3 | Всего листов выписки: 28 |
| --- | --- | --- | --- |

| 31.03.2025г. № КУВИ-001/2025-80718698 | |
| --- | --- |
| Кадастровый номер: 50:13:0010315:224 | Номер этажа (этажей): |

ДОКУМЕНТ ПОДПИСАН
ЭЛЕКТРОННОЙ ПОДПИСЬЮ
Сертификат: 009F0BDC181A023B64597F1E2579BEFB50
Владелец: ФЕДЕРАЛЬНАЯ СЛУЖБА ГОСУДАРСТВЕННОЙ РЕГИСТРАЦИИ, КАДАСТРА И КАРТОГРАФИИ
Действителен: с 02.08.2024 по 26.10.2025

| | | |
| --- | --- | --- |
| полное наименование должности | | инициалы, фамилия |

| Здание |
| --- |
| вид объекта недвижимости |

| Лист № 4 раздела 8 | Всего листов раздела 8: 25 | Всего разделов: 3 | Всего листов выписки: 28 |
| --- | --- | --- | --- |

| 31.03.2025г. № КУВИ-001/2025-80718698 | |
| --- | --- |
| Кадастровый номер: 50:13:0010315:224 | Номер этажа (этажей): |

ДОКУМЕНТ ПОДПИСАН
ЭЛЕКТРОННОЙ ПОДПИСЬЮ
Сертификат: 009F0BDC181A023B64597F1E2579BEFB50
Владелец: ФЕДЕРАЛЬНАЯ СЛУЖБА ГОСУДАРСТВЕННОЙ РЕГИСТРАЦИИ, КАДАСТРА И КАРТОГРАФИИ
Действителен: с 02.08.2024 по 26.10.2025

| | |
| --- | --- |
| полное наименование должности | инициалы, фамилия |

| Здание |
| --- |
| вид объекта недвижимости |

| Лист № 5 раздела 8 | Всего листов раздела 8: 25 | Всего разделов: 3 | Всего листов выписки: 28 |
| --- | --- | --- | --- |

| 31.03.2025г. № КУВИ-001/2025-80718698 | |
| --- | --- |
| Кадастровый номер: 50:13:0010315:224 | Номер этажа (этажей): 01 |

ДОКУМЕНТ ПОДПИСАН
ЭЛЕКТРОННОЙ ПОДПИСЬЮ
Сертификат: 009F0BDC181A023B64597F1E2579BEFB50
Владелец: ФЕДЕРАЛЬНАЯ СЛУЖБА ГОСУДАРСТВЕННОЙ РЕГИСТРАЦИИ, КАДАСТРА И КАРТОГРАФИИ
Действителен: с 02.08.2024 по 26.10.2025

| | | |
| --- | --- | --- |
| полное наименование должности | | инициалы, фамилия |

| Здание |
| --- |
| вид объекта недвижимости |

| Лист № 6 раздела 8 | Всего листов раздела 8: 25 | Всего разделов: 3 | Всего листов выписки: 28 |
| --- | --- | --- | --- |

| 31.03.2025г. № КУВИ-001/2025-80718698 | |
| --- | --- |
| Кадастровый номер: 50:13:0010315:224 | Номер этажа (этажей): 01 |

ДОКУМЕНТ ПОДПИСАН
ЭЛЕКТРОННОЙ ПОДПИСЬЮ
Сертификат: 009F0BDC181A023B64597F1E2579BEFB50
Владелец: ФЕДЕРАЛЬНАЯ СЛУЖБА ГОСУДАРСТВЕННОЙ РЕГИСТРАЦИИ, КАДАСТРА И КАРТОГРАФИИ
Действителен: с 02.08.2024 по 26.10.2025

| | | |
| --- | --- | --- |
| полное наименование должности | | инициалы, фамилия |

| Здание |
| --- |
| вид объекта недвижимости |

| Лист № 7 раздела 8 | Всего листов раздела 8: 25 | Всего разделов: 3 | Всего листов выписки: 28 |
| --- | --- | --- | --- |

| 31.03.2025г. № КУВИ-001/2025-80718698 | |
| --- | --- |
| Кадастровый номер: 50:13:0010315:224 | Номер этажа (этажей): |

ДОКУМЕНТ ПОДПИСАН
ЭЛЕКТРОННОЙ ПОДПИСЬЮ
Сертификат: 009F0BDC181A023B64597F1E2579BEFB50
Владелец: ФЕДЕРАЛЬНАЯ СЛУЖБА ГОСУДАРСТВЕННОЙ РЕГИСТРАЦИИ, КАДАСТРА И КАРТОГРАФИИ
Действителен: с 02.08.2024 по 26.10.2025

| | |
| --- | --- |
| полное наименование должности | инициалы, фамилия |

| Здание |
|---|
| вид объекта недвижимости |

| Лист № 8 раздела 8 | Всего листов раздела 8: 25 | Всего разделов: 3 | Всего листов выписки: 28 |
|---|---|---|---|

| 31.03.2025г. № КУВИ-001/2025-80718698 | |
|---|---|
| Кадастровый номер: 50:13:0010315:224 | Номер этажа (этажей): 1 |

План части этажа

Масштаб 1:200

часть 1 этажа

Условные обозначения:

5.72 - линейный размер

- стены и перегородки

- стены с воротами

- границы вновь образованного помещения

Масштаб 1

| | | |
|---|---|---|
| полное наименование должности | ДОКУМЕНТ ПОДПИСАН ЭЛЕКТРОННОЙ ПОДПИСЬЮ<br>Сертификат: 009F0BDC181A023B64597F1E2579BEFB50<br>Владелец: ФЕДЕРАЛЬНАЯ СЛУЖБА ГОСУДАРСТВЕННОЙ РЕГИСТРАЦИИ, КАДАСТРА И КАРТОГРАФИИ<br>Действителен: с 02.08.2024 по 26.10.2025 | инициалы, фамилия |

| Здание |
|---|
| вид объекта недвижимости |

| Лист № 9 раздела 8 | Всего листов раздела 8: 25 | Всего разделов: 3 | Всего листов выписки: 28 |
|---|---|---|---|

| 31.03.2025г. № КУВИ-001/2025-80718698 | |
|---|---|
| Кадастровый номер: 50:13:0010315:224 | Номер этажа (этажей): Подвал |

План части этажа

Масштаб 1:200

Условные обозначения:

3.50 - линейный размер

- стены и перегородки

- стены с воротами

- границы вновь образованного помещения

Масштаб 1

| | | |
|---|---|---|
| полное наименование должности | ДОКУМЕНТ ПОДПИСАН ЭЛЕКТРОННОЙ ПОДПИСЬЮ Сертификат: 009F0BDC181A023B64597F1E2579BEFB50 Владелец: ФЕДЕРАЛЬНАЯ СЛУЖБА ГОСУДАРСТВЕННОЙ РЕГИСТРАЦИИ, КАДАСТРА И КАРТОГРАФИИ Действителен: с 02.08.2024 по 26.10.2025 | инициалы, фамилия |

| Здание |
|---|
| вид объекта недвижимости |

| Лист № 10 раздела 8 | Всего листов раздела 8: 25 | Всего разделов: 3 | Всего листов выписки: 28 |
|---|---|---|---|

| 31.03.2025г. № КУВИ-001/2025-80718698 | |
|---|---|
| Кадастровый номер: 50:13:0010315:224 | Номер этажа (этажей): 1 |

Масштаб 1

| | | |
|---|---|---|
| полное наименование должности | | инициалы, фамилия |

ДОКУМЕНТ ПОДПИСАН
ЭЛЕКТРОННОЙ ПОДПИСЬЮ
Сертификат: 009F0BDC181A023B64597F1E2579BEFB50
Владелец: ФЕДЕРАЛЬНАЯ СЛУЖБА ГОСУДАРСТВЕННОЙ РЕГИСТРАЦИИ, КАДАСТРА И КАРТОГРАФИИ
Действителен: с 02.08.2024 по 26.10.2025

| Здание |
|---|
| вид объекта недвижимости |

| Лист № 11 раздела 8 | Всего листов раздела 8: 25 | Всего разделов: 3 | Всего листов выписки: 28 |
|---|---|---|---|

| 31.03.2025г. № КУВИ-001/2025-80718698 | |
|---|---|
| Кадастровый номер: 50:13:0010315:224 | Номер этажа (этажей): 2 |

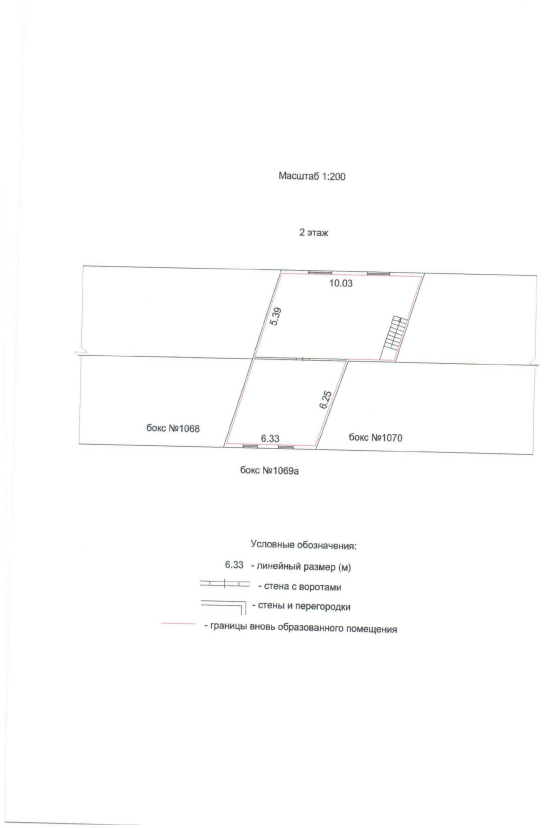


Масштаб 1

| | | |
|---|---|---|
| полное наименование должности | | инициалы, фамилия |

ДОКУМЕНТ ПОДПИСАН
ЭЛЕКТРОННОЙ ПОДПИСЬЮ
Сертификат: 009F0BDC181A023B64597F1E2579BEFB50
Владелец: ФЕДЕРАЛЬНАЯ СЛУЖБА ГОСУДАРСТВЕННОЙ РЕГИСТРАЦИИ, КАДАСТРА И КАРТОГРАФИИ
Действителен: с 02.08.2024 по 26.10.2025

| Здание |
|---|
| вид объекта недвижимости |

| Лист № 12 раздела 8 | Всего листов раздела 8: 25 | Всего разделов: 3 | Всего листов выписки: 28 |
|---|---|---|---|

| 31.03.2025г. № КУВИ-001/2025-80718698 | |
|---|---|
| Кадастровый номер: 50:13:0010315:224 | Номер этажа (этажей): 1 |

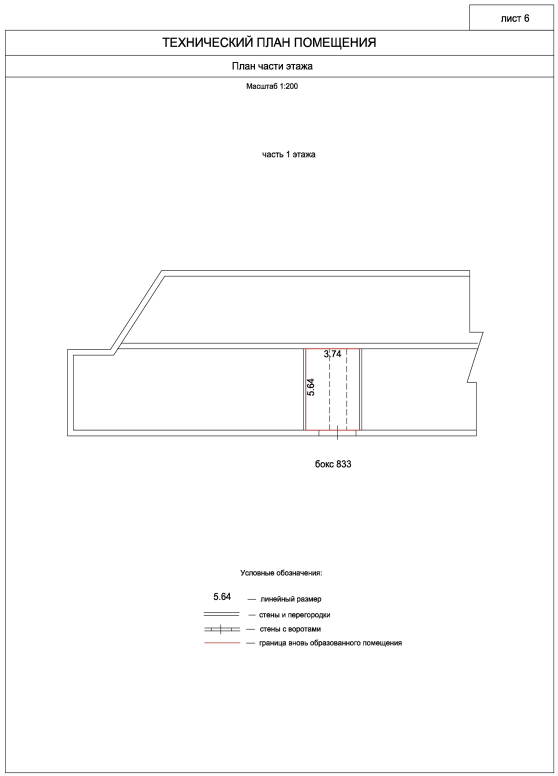


Масштаб 1

ДОКУМЕНТ ПОДПИСАН
ЭЛЕКТРОННОЙ ПОДПИСЬЮ
Сертификат: 009F0BDC181A023B64597F1E2579BEFB50
Владелец: ФЕДЕРАЛЬНАЯ СЛУЖБА ГОСУДАРСТВЕННОЙ РЕГИСТРАЦИИ, КАДАСТРА И КАРТОГРАФИИ
Действителен: с 02.08.2024 по 26.10.2025

| | | |
|---|---|---|
| полное наименование должности | | инициалы, фамилия |

| Здание |
|---|
| вид объекта недвижимости |

| Лист № 13 раздела 8 | Всего листов раздела 8: 25 | Всего разделов: 3 | Всего листов выписки: 28 |
|---|---|---|---|

| 31.03.2025г. № КУВИ-001/2025-80718698 | |
|---|---|
| Кадастровый номер: 50:13:0010315:224 | Номер этажа (этажей): подвал |

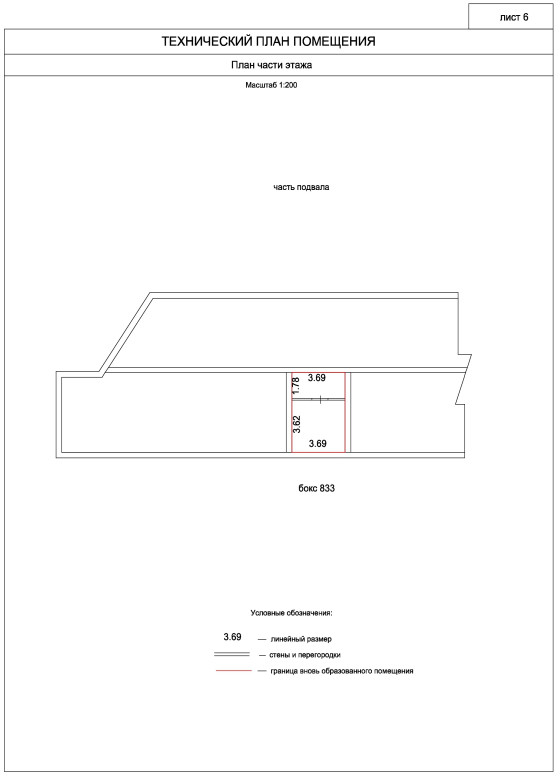


Масштаб 1

ДОКУМЕНТ ПОДПИСАН
ЭЛЕКТРОННОЙ ПОДПИСЬЮ
Сертификат: 009F0BDC181A023B64597F1E2579BEFB50
Владелец: ФЕДЕРАЛЬНАЯ СЛУЖБА ГОСУДАРСТВЕННОЙ РЕГИСТРАЦИИ, КАДАСТРА И КАРТОГРАФИИ
Действителен: с 02.08.2024 по 26.10.2025

| | | |
|---|---|---|
| полное наименование должности | | инициалы, фамилия |

| Здание |
|---|
| вид объекта недвижимости |

| Лист № 14 раздела 8 | Всего листов раздела 8: 25 | Всего разделов: 3 | Всего листов выписки: 28 |
|---|---|---|---|

| 31.03.2025г. № КУВИ-001/2025-80718698 | |
|---|---|
| Кадастровый номер: 50:13:0010315:224 | Номер этажа (этажей): 1 |

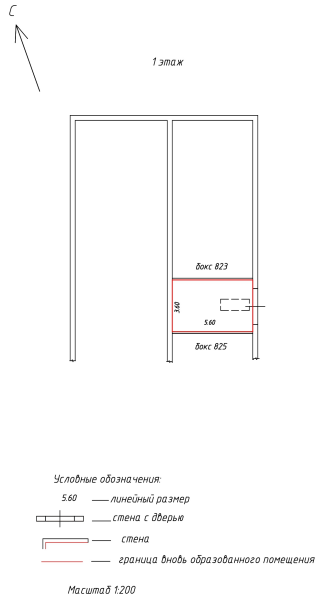


Масштаб 1

| | | |
|---|---|---|
| полное наименование должности | ДОКУМЕНТ ПОДПИСАН ЭЛЕКТРОННОЙ ПОДПИСЬЮ Сертификат: 009F0BDC181A023B64597F1E2579BEFB50 Владелец: ФЕДЕРАЛЬНАЯ СЛУЖБА ГОСУДАРСТВЕННОЙ РЕГИСТРАЦИИ, КАДАСТРА И КАРТОГРАФИИ Действителен: с 02.08.2024 по 26.10.2025 | инициалы, фамилия |

| Здание |
|---|
| вид объекта недвижимости |

| Лист № 15 раздела 8 | Всего листов раздела 8: 25 | Всего разделов: 3 | Всего листов выписки: 28 |
|---|---|---|---|

| 31.03.2025г. № КУВИ-001/2025-80718698 | |
|---|---|
| Кадастровый номер: 50:13:0010315:224 | Номер этажа (этажей): подвал |

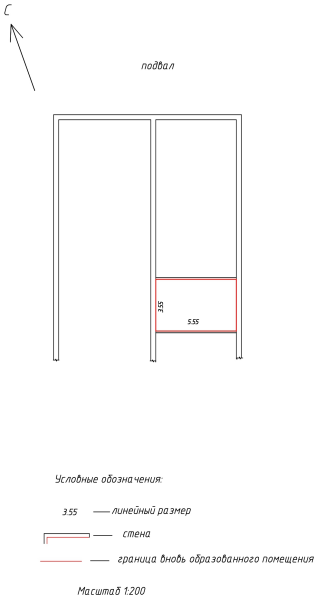


Масштаб 1

ДОКУМЕНТ ПОДПИСАН
ЭЛЕКТРОННОЙ ПОДПИСЬЮ
Сертификат: 009F0BDC181A023B64597F1E2579BEFB50
Владелец: ФЕДЕРАЛЬНАЯ СЛУЖБА ГОСУДАРСТВЕННОЙ РЕГИСТРАЦИИ, КАДАСТРА И КАРТОГРАФИИ
Действителен: с 02.08.2024 по 26.10.2025

| | | |
|---|---|---|
| полное наименование должности | | инициалы, фамилия |

| Здание |
|---|
| вид объекта недвижимости |

| Лист № 16 раздела 8 | Всего листов раздела 8: 25 | Всего разделов: 3 | Всего листов выписки: 28 |
|---|---|---|---|

| 31.03.2025г. № КУВИ-001/2025-80718698 | |
|---|---|
| Кадастровый номер: 50:13:0010315:224 | Номер этажа (этажей): 1 |

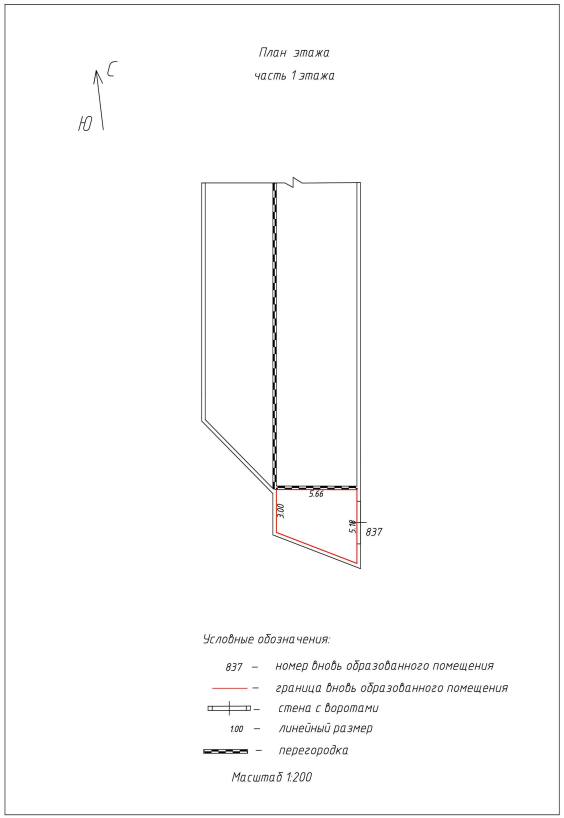


Масштаб 1

ДОКУМЕНТ ПОДПИСАН
ЭЛЕКТРОННОЙ ПОДПИСЬЮ
Сертификат: 009F0BDC181A023B64597F1E2579BEFB50
Владелец: ФЕДЕРАЛЬНАЯ СЛУЖБА ГОСУДАРСТВЕННОЙ РЕГИСТРАЦИИ, КАДАСТРА И КАРТОГРАФИИ
Действителен: с 02.08.2024 по 26.10.2025

| полное наименование должности | | инициалы, фамилия |
|---|---|---|

| Здание |
| --- |
| вид объекта недвижимости |

| Лист № 17 раздела 8 | Всего листов раздела 8: 25 | Всего разделов: 3 | Всего листов выписки: 28 |
| --- | --- | --- | --- |

| 31.03.2025г. № КУВИ-001/2025-80718698 | |
| --- | --- |
| Кадастровый номер: 50:13:0010315:224 | Номер этажа (этажей): |

ДОКУМЕНТ ПОДПИСАН
ЭЛЕКТРОННОЙ ПОДПИСЬЮ
Сертификат: 009F0BDC181A023B64597F1E2579BEFB50
Владелец: ФЕДЕРАЛЬНАЯ СЛУЖБА ГОСУДАРСТВЕННОЙ РЕГИСТРАЦИИ, КАДАСТРА И КАРТОГРАФИИ
Действителен: с 02.08.2024 по 26.10.2025

| | |
| --- | --- |
| полное наименование должности | инициалы, фамилия |

| Здание |
|---|
| вид объекта недвижимости |

| Лист № 18 раздела 8 | Всего листов раздела 8: 25 | Всего разделов: 3 | Всего листов выписки: 28 |
|---|---|---|---|

| 31.03.2025г. № КУВИ-001/2025-80718698 | |
|---|---|
| Кадастровый номер: 50:13:0010315:224 | Номер этажа (этажей): 1-й |

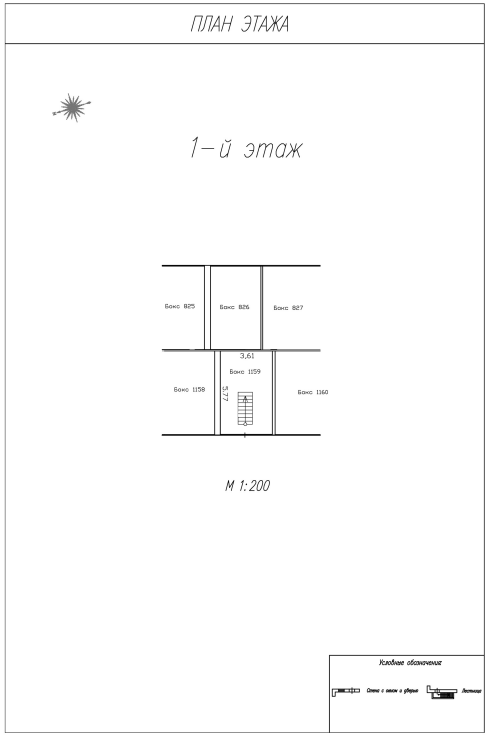


Масштаб 1

| полное наименование должности | | инициалы, фамилия |
|---|---|---|

ДОКУМЕНТ ПОДПИСАН
ЭЛЕКТРОННОЙ ПОДПИСЬЮ
Сертификат: 009F0BDC181A023B64597F1E2579BEFB50
Владелец: ФЕДЕРАЛЬНАЯ СЛУЖБА ГОСУДАРСТВЕННОЙ РЕГИСТРАЦИИ, КАДАСТРА И КАРТОГРАФИИ
Действителен: с 02.08.2024 по 26.10.2025

| Здание |
|---|
| вид объекта недвижимости |

| Лист № 19 раздела 8 | Всего листов раздела 8: 25 | Всего разделов: 3 | Всего листов выписки: 28 |
|---|---|---|---|

| 31.03.2025г. № КУВИ-001/2025-80718698 | |
|---|---|
| Кадастровый номер: 50:13:0010315:224 | Номер этажа (этажей): -1-й |

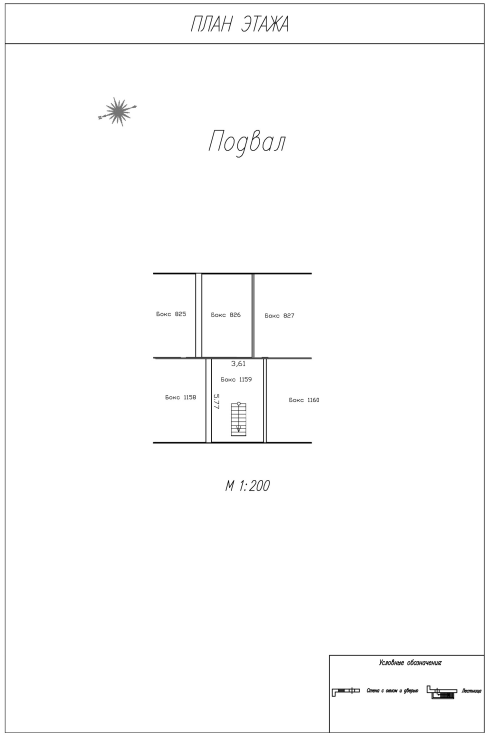


Масштаб 1

ДОКУМЕНТ ПОДПИСАН
ЭЛЕКТРОННОЙ ПОДПИСЬЮ
Сертификат: 009F0BDC181A023B64597F1E2579BEFB50
Владелец: ФЕДЕРАЛЬНАЯ СЛУЖБА ГОСУДАРСТВЕННОЙ РЕГИСТРАЦИИ, КАДАСТРА И КАРТОГРАФИИ
Действителен: с 02.08.2024 по 26.10.2025

| полное наименование должности | | инициалы, фамилия |
|---|---|---|

| Здание |
|---|
| вид объекта недвижимости |

| Лист № 20 раздела 8 | Всего листов раздела 8: 25 | Всего разделов: 3 | Всего листов выписки: 28 |
|---|---|---|---|

| 31.03.2025г. № КУВИ-001/2025-80718698 | |
|---|---|
| Кадастровый номер: 50:13:0010315:224 | Номер этажа (этажей): 1-й |

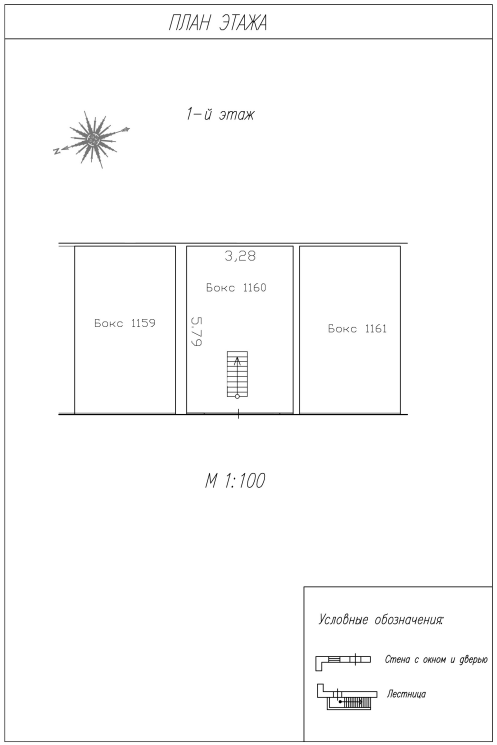


Масштаб 1:100

| | | |
|---|---|---|
| полное наименование должности | | инициалы, фамилия |

ДОКУМЕНТ ПОДПИСАН
ЭЛЕКТРОННОЙ ПОДПИСЬЮ
Сертификат: 009F0BDC181A023B64597F1E2579BEFB50
Владелец: ФЕДЕРАЛЬНАЯ СЛУЖБА ГОСУДАРСТВЕННОЙ РЕГИСТРАЦИИ, КАДАСТРА И КАРТОГРАФИИ
Действителен: с 02.08.2024 по 26.10.2025

| Здание |
|---|
| вид объекта недвижимости |

| Лист № 21 раздела 8 | Всего листов раздела 8: 25 | Всего разделов: 3 | Всего листов выписки: 28 |
|---|---|---|---|

| 31.03.2025г. № КУВИ-001/2025-80718698 | |
|---|---|
| Кадастровый номер: 50:13:0010315:224 | Номер этажа (этажей): -1-й |

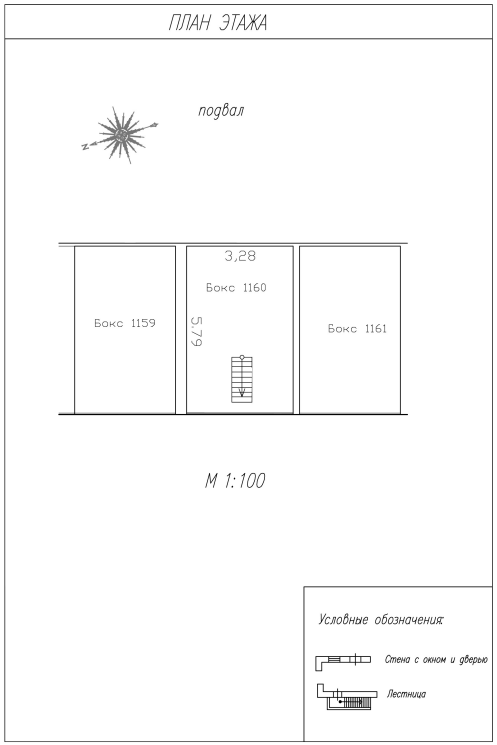


Масштаб 1:100

| | | |
|---|---|---|
| полное наименование должности | | инициалы, фамилия |

ДОКУМЕНТ ПОДПИСАН
ЭЛЕКТРОННОЙ ПОДПИСЬЮ
Сертификат: 009F0BDC181A023B64597F1E2579BEFB50
Владелец: ФЕДЕРАЛЬНАЯ СЛУЖБА ГОСУДАРСТВЕННОЙ РЕГИСТРАЦИИ, КАДАСТРА И КАРТОГРАФИИ
Действителен: с 02.08.2024 по 26.10.2025

| Здание |
|---|
| вид объекта недвижимости |

| Лист № 22 раздела 8 | Всего листов раздела 8: 25 | Всего разделов: 3 | Всего листов выписки: 28 |
|---|---|---|---|

| 31.03.2025г. № КУВИ-001/2025-80718698 | |
|---|---|
| Кадастровый номер: 50:13:0010315:224 | Номер этажа (этажей): 1-й |

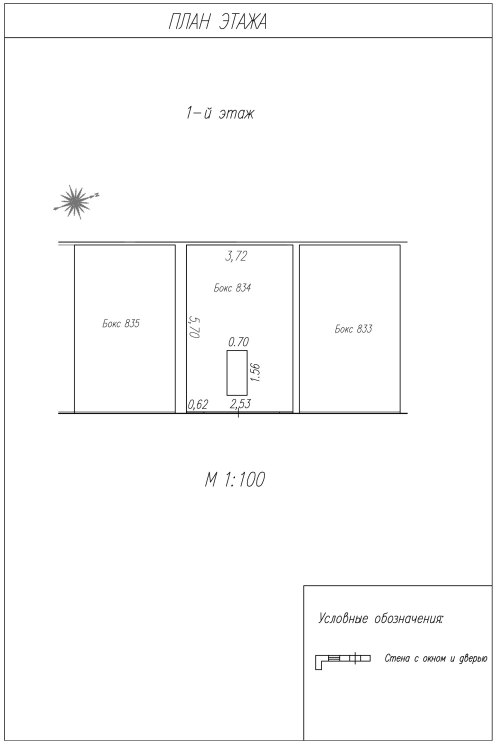


Масштаб 1:100

ДОКУМЕНТ ПОДПИСАН
ЭЛЕКТРОННОЙ ПОДПИСЬЮ
Сертификат: 009F0BDC181A023B64597F1E2579BEFB50
Владелец: ФЕДЕРАЛЬНАЯ СЛУЖБА ГОСУДАРСТВЕННОЙ РЕГИСТРАЦИИ, КАДАСТРА И КАРТОГРАФИИ
Действителен: с 02.08.2024 по 26.10.2025

| | | |
|---|---|---|
| полное наименование должности | | инициалы, фамилия |

| Здание |
|---|
| вид объекта недвижимости |

| Лист № 23 раздела 8 | Всего листов раздела 8: 25 | Всего разделов: 3 | Всего листов выписки: 28 |
|---|---|---|---|

| 31.03.2025г. № КУВИ-001/2025-80718698 | |
|---|---|
| Кадастровый номер: 50:13:0010315:224 | Номер этажа (этажей): -1-й |

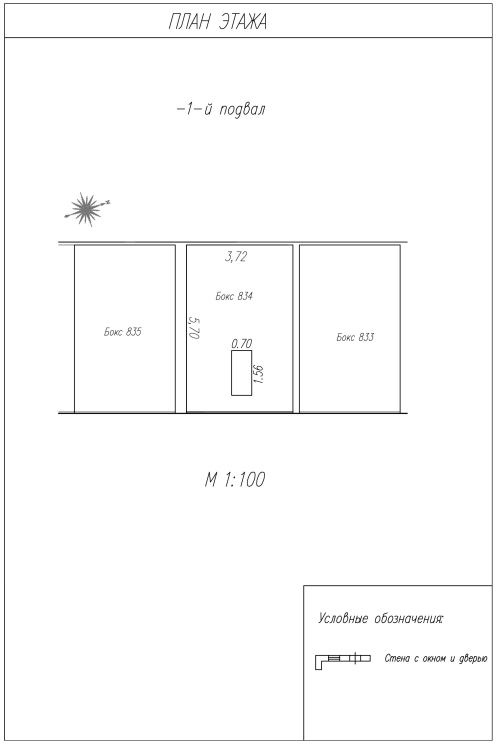


Масштаб 1:100

ДОКУМЕНТ ПОДПИСАН
ЭЛЕКТРОННОЙ ПОДПИСЬЮ
Сертификат: 009F0BDC181A023B64597F1E2579BEFB50
Владелец: ФЕДЕРАЛЬНАЯ СЛУЖБА ГОСУДАРСТВЕННОЙ РЕГИСТРАЦИИ, КАДАСТРА И КАРТОГРАФИИ
Действителен: с 02.08.2024 по 26.10.2025

| | | |
|---|---|---|
| полное наименование должности | | инициалы, фамилия |

| Здание |
|---|
| вид объекта недвижимости |

| Лист № 24 раздела 8 | Всего листов раздела 8: 25 | Всего разделов: 3 | Всего листов выписки: 28 |
|---|---|---|---|

| 31.03.2025г. № КУВИ-001/2025-80718698 | |
|---|---|
| Кадастровый номер: 50:13:0010315:224 | Номер этажа (этажей): 1-й |

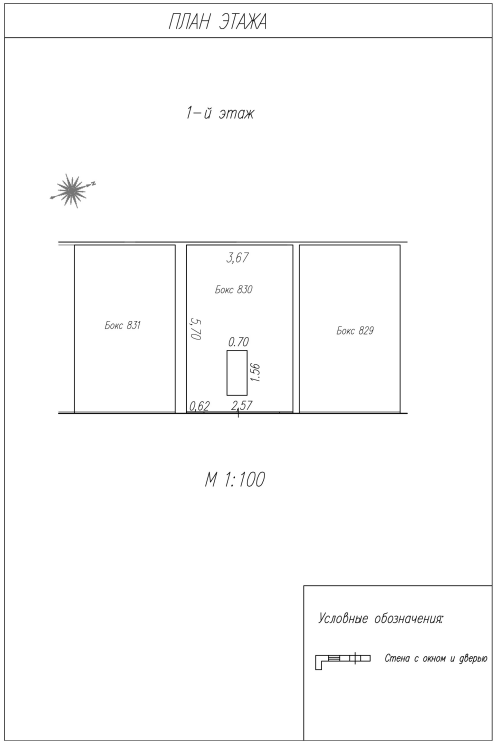


Масштаб 1:100

ДОКУМЕНТ ПОДПИСАН
ЭЛЕКТРОННОЙ ПОДПИСЬЮ
Сертификат: 009F0BDC181A023B64597F1E2579BEFB50
Владелец: ФЕДЕРАЛЬНАЯ СЛУЖБА ГОСУДАРСТВЕННОЙ РЕГИСТРАЦИИ, КАДАСТРА И КАРТОГРАФИИ
Действителен: с 02.08.2024 по 26.10.2025

| | | |
|---|---|---|
| полное наименование должности | | инициалы, фамилия |

| Здание |
|---|
| вид объекта недвижимости |

| Лист № 25 раздела 8 | Всего листов раздела 8: 25 | Всего разделов: 3 | Всего листов выписки: 28 |
|---|---|---|---|

| 31.03.2025г. № КУВИ-001/2025-80718698 | |
|---|---|
| Кадастровый номер: 50:13:0010315:224 | Номер этажа (этажей): -1-й |

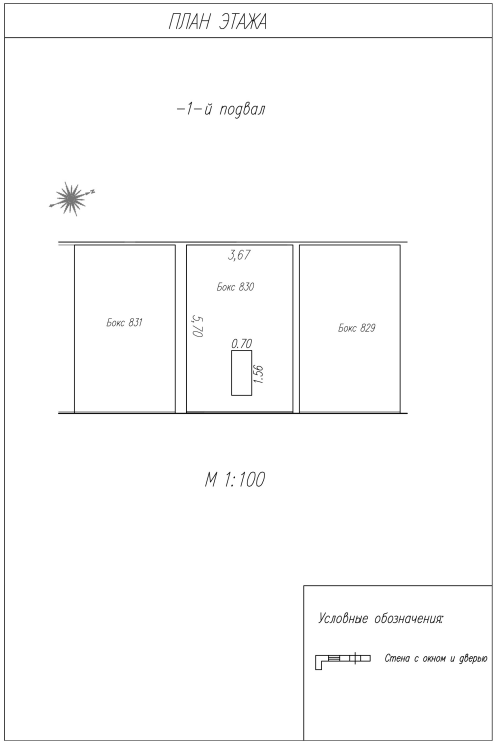


Масштаб 1:100

| | | |
|---|---|---|
| полное наименование должности | | инициалы, фамилия |

ДОКУМЕНТ ПОДПИСАН
ЭЛЕКТРОННОЙ ПОДПИСЬЮ
Сертификат: 009F0BDC181A023B64597F1E2579BEFB50
Владелец: ФЕДЕРАЛЬНАЯ СЛУЖБА ГОСУДАРСТВЕННОЙ РЕГИСТРАЦИИ, КАДАСТРА И КАРТОГРАФИИ
Действителен: с 02.08.2024 по 26.10.2025